

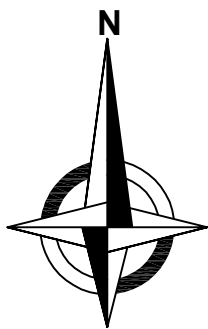


Załącznik graficzny do UCHWAŁY RADY MIEJSKIEJ NR IX/122/2019 roku z dnia 30 maja 2019 roku w sprawie przystąpienia do sporządzenia miejscowego planu zagospodarowania przestrzennego w rejonie ulicy Antonińskiej, Alei Marszałka Józefa Piłsudskiego, Alei Konstytucji 3 Maja oraz w rejonie ulic: Ogrody, Jana Ostroroga i Adama Mickiewicza w Lesznie.

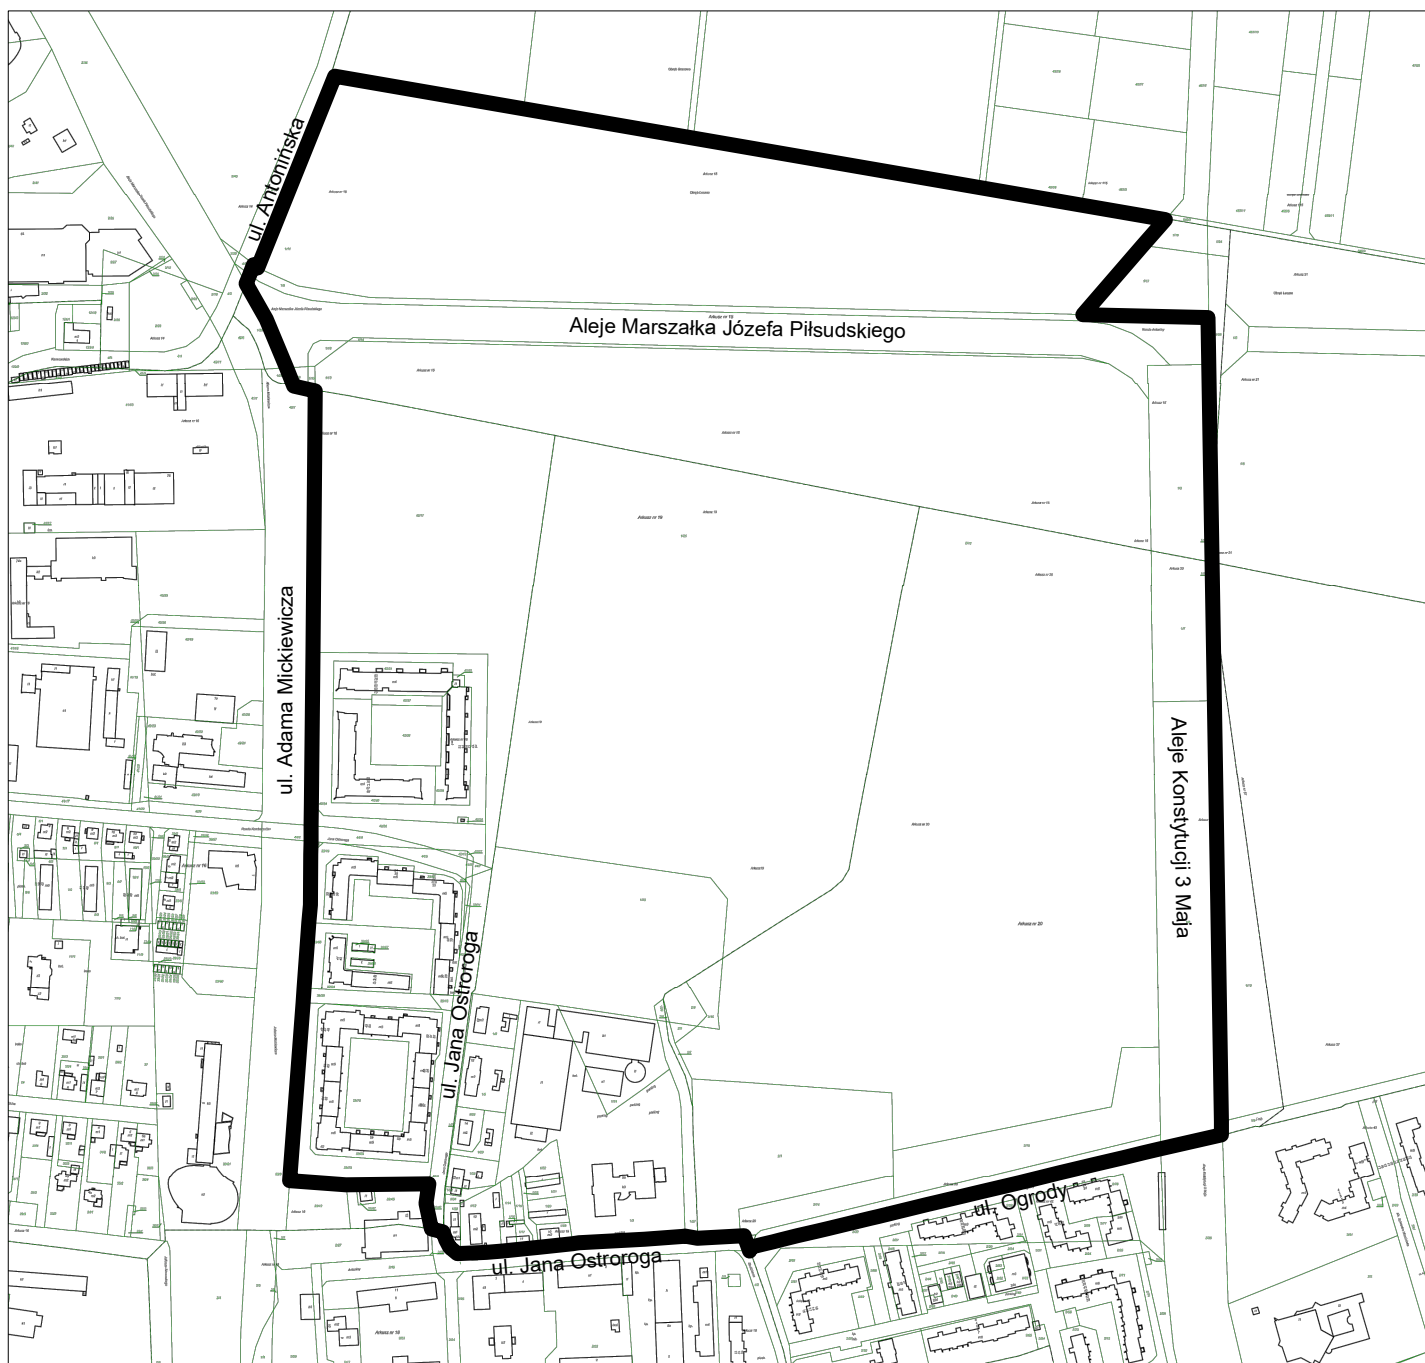

granica opracowania

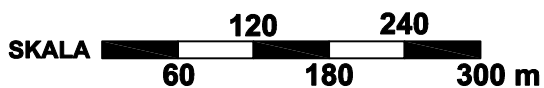

Przewodniczący
Rady Miejskiej Leszna

Tomasz Malepszy