
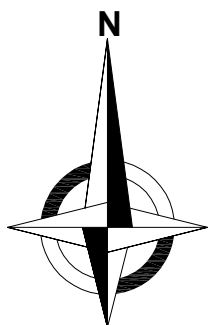



Załącznik graficzny do UCHWAŁY RADY MIEJSKIEJ NR XI/...../2019 roku z dnia .....lipca 2019 roku w sprawie przystąpienia do sporządzenia miejscowego planu zagospodarowania przestrzennego w rejonie ulic: Gajowej, Sosnowej, Topolowej i torów kolejowych w Lesznie

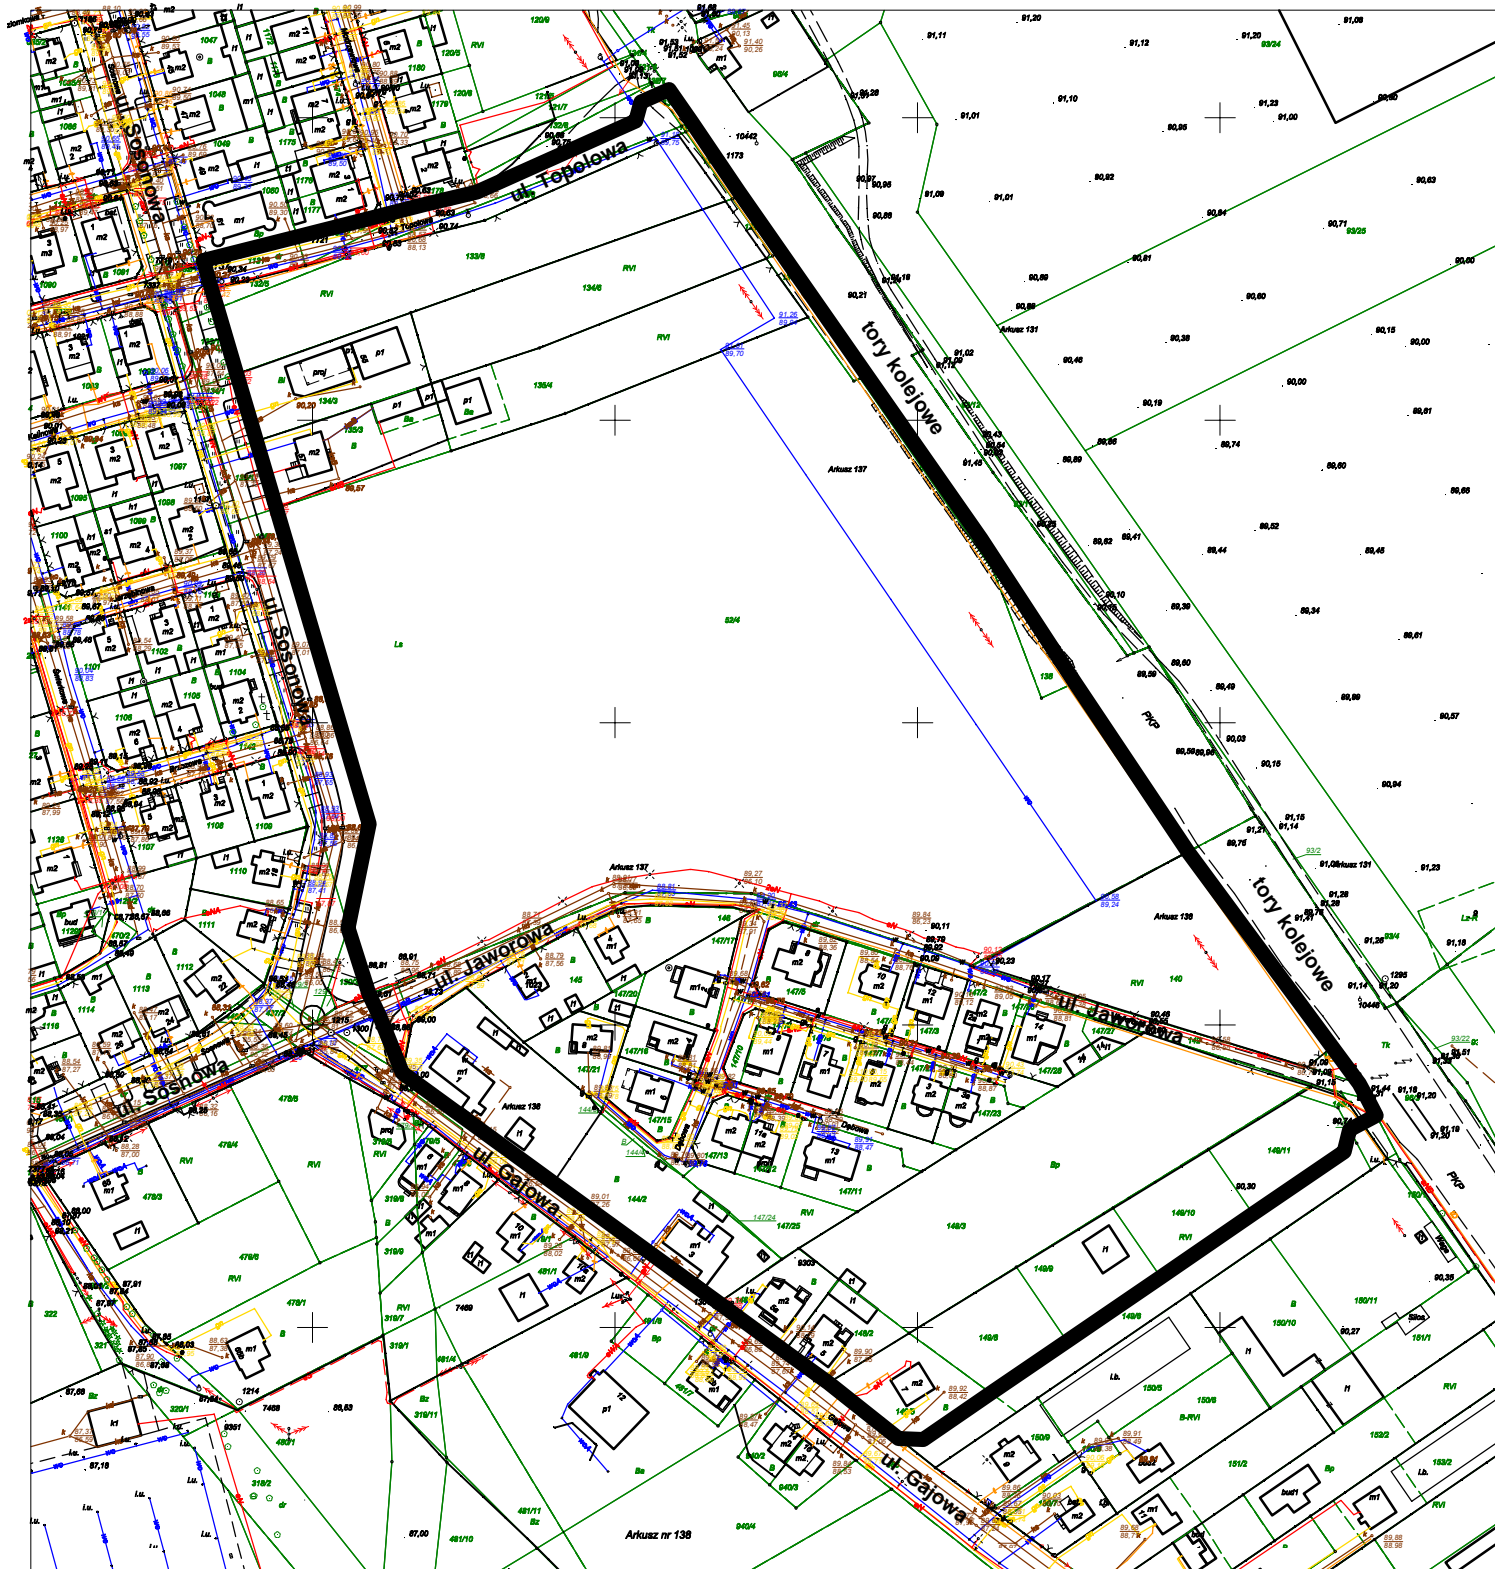

 granica opracowania

SKALA  25 50 75 100 125 m

Przewodniczący  
Rady Miejskiej Leszno

Tomasz Malepszy