
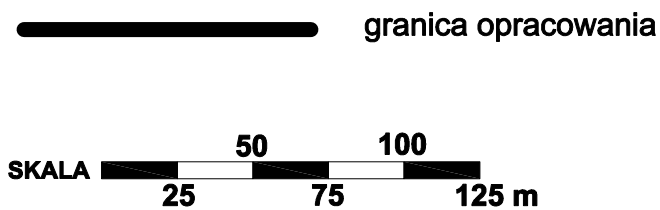
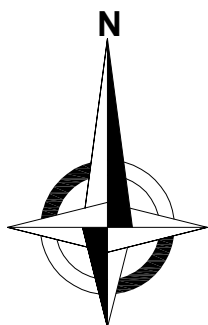


Załącznik graficzny do UCHWAŁY RADY MIEJSKIEJ NR XI/163/2019 roku z dnia 18 lipca 2019 roku w sprawie przystąpienia do sporządzenia miejscowego planu zagospodarowania przestrzennego w rejonie ulic: Gajowej, Sosnowej, Topolowej i torów kolejowych w Lesznie

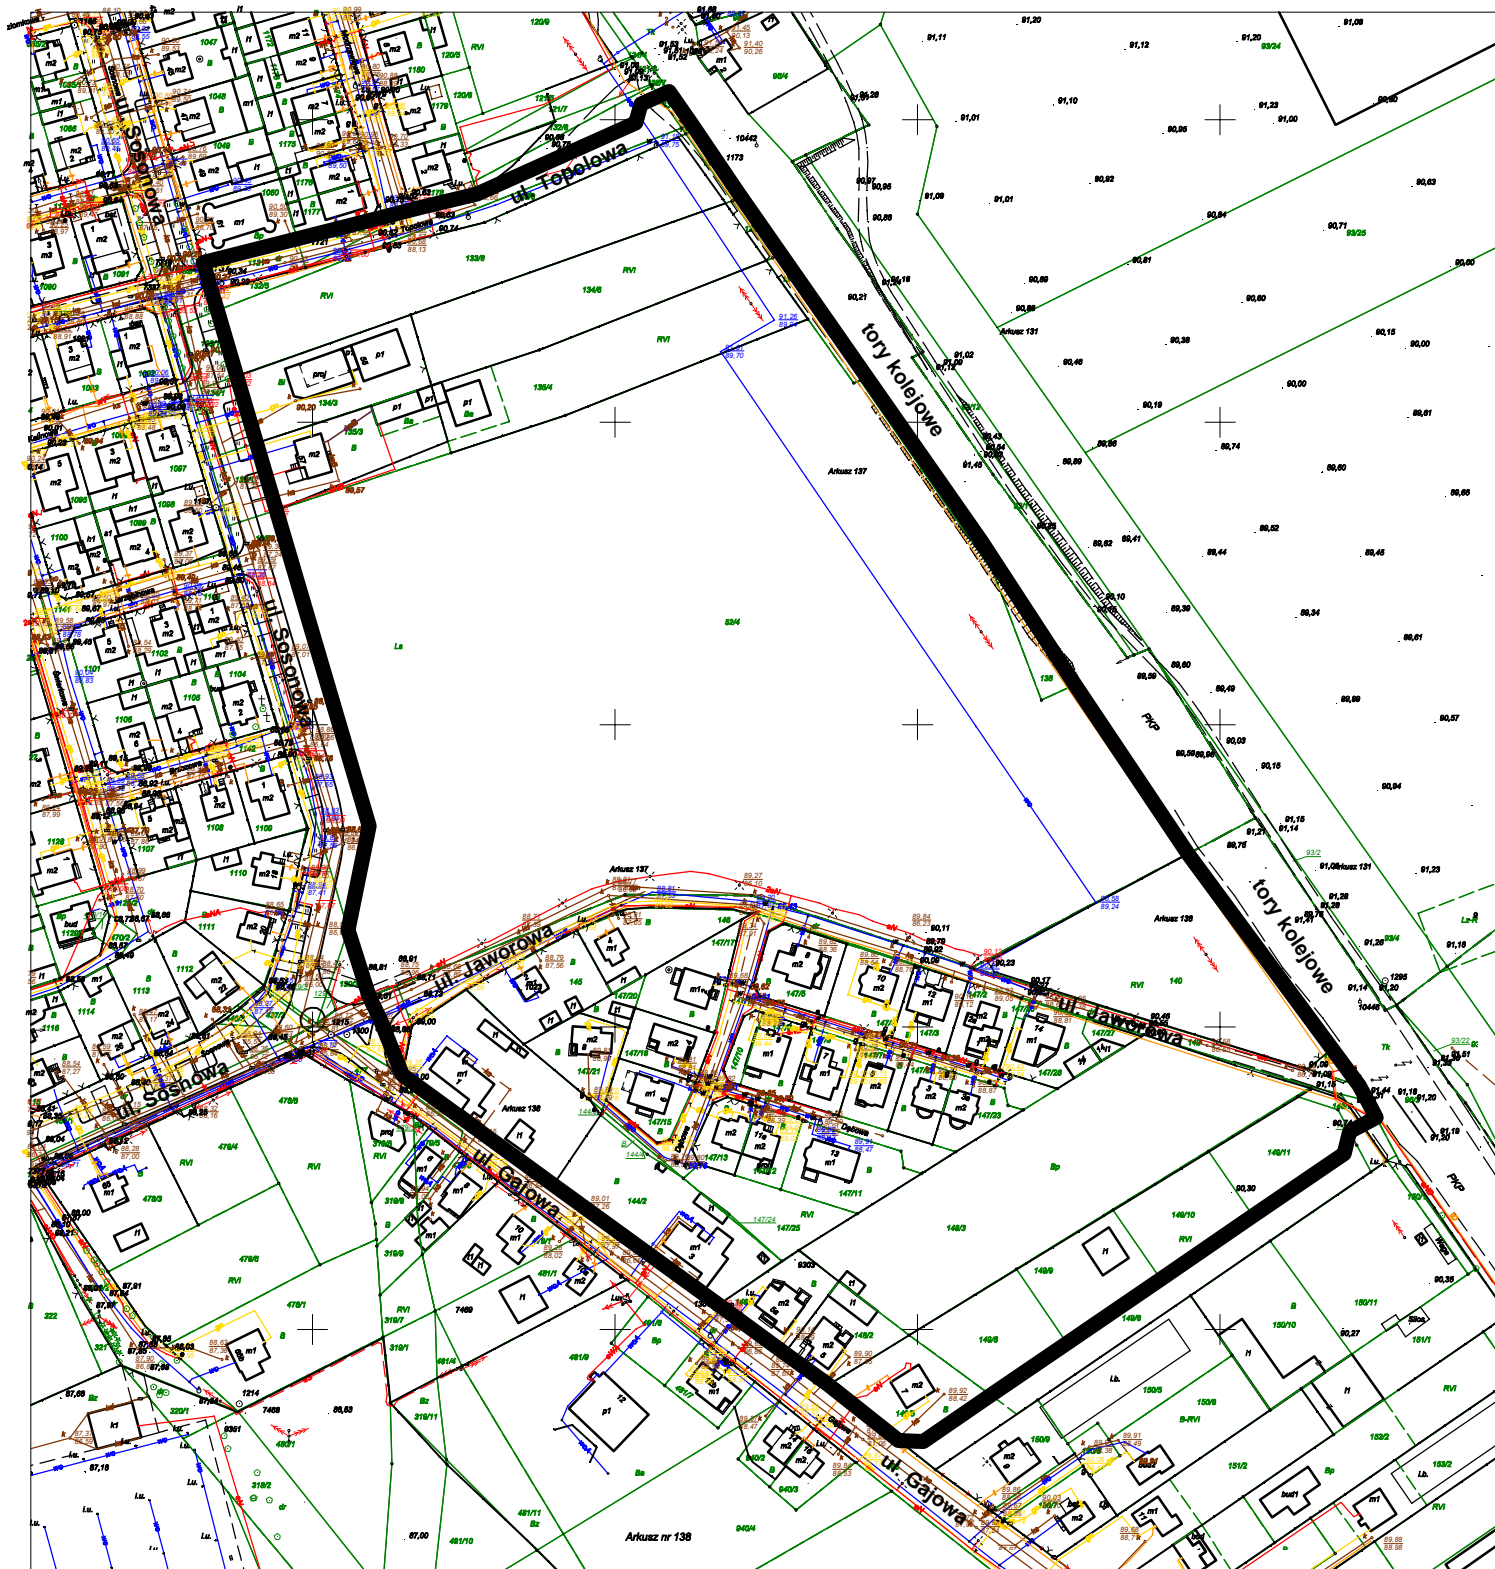

Wiceprzewodniczący  
Rady Miejskiej Leszna

Piotr Więckowiak