



Uwarunkowania funkcjonalno-komunikacyjne obszaru opracowania koncepcji

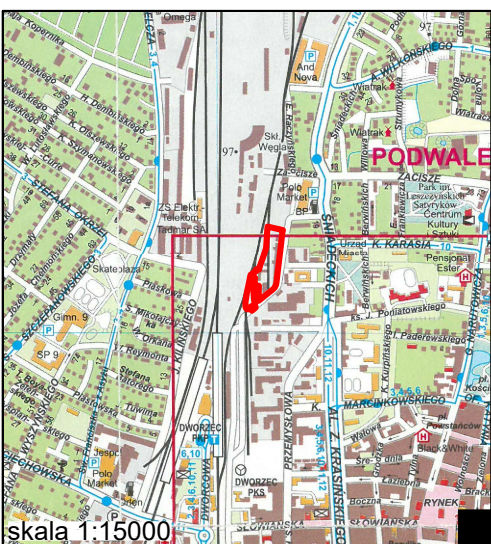

skala 1:15000

Zespół Szkół
Elektroniczno-Telekomunikacyjnych
w Lesznie

skala 1:2000

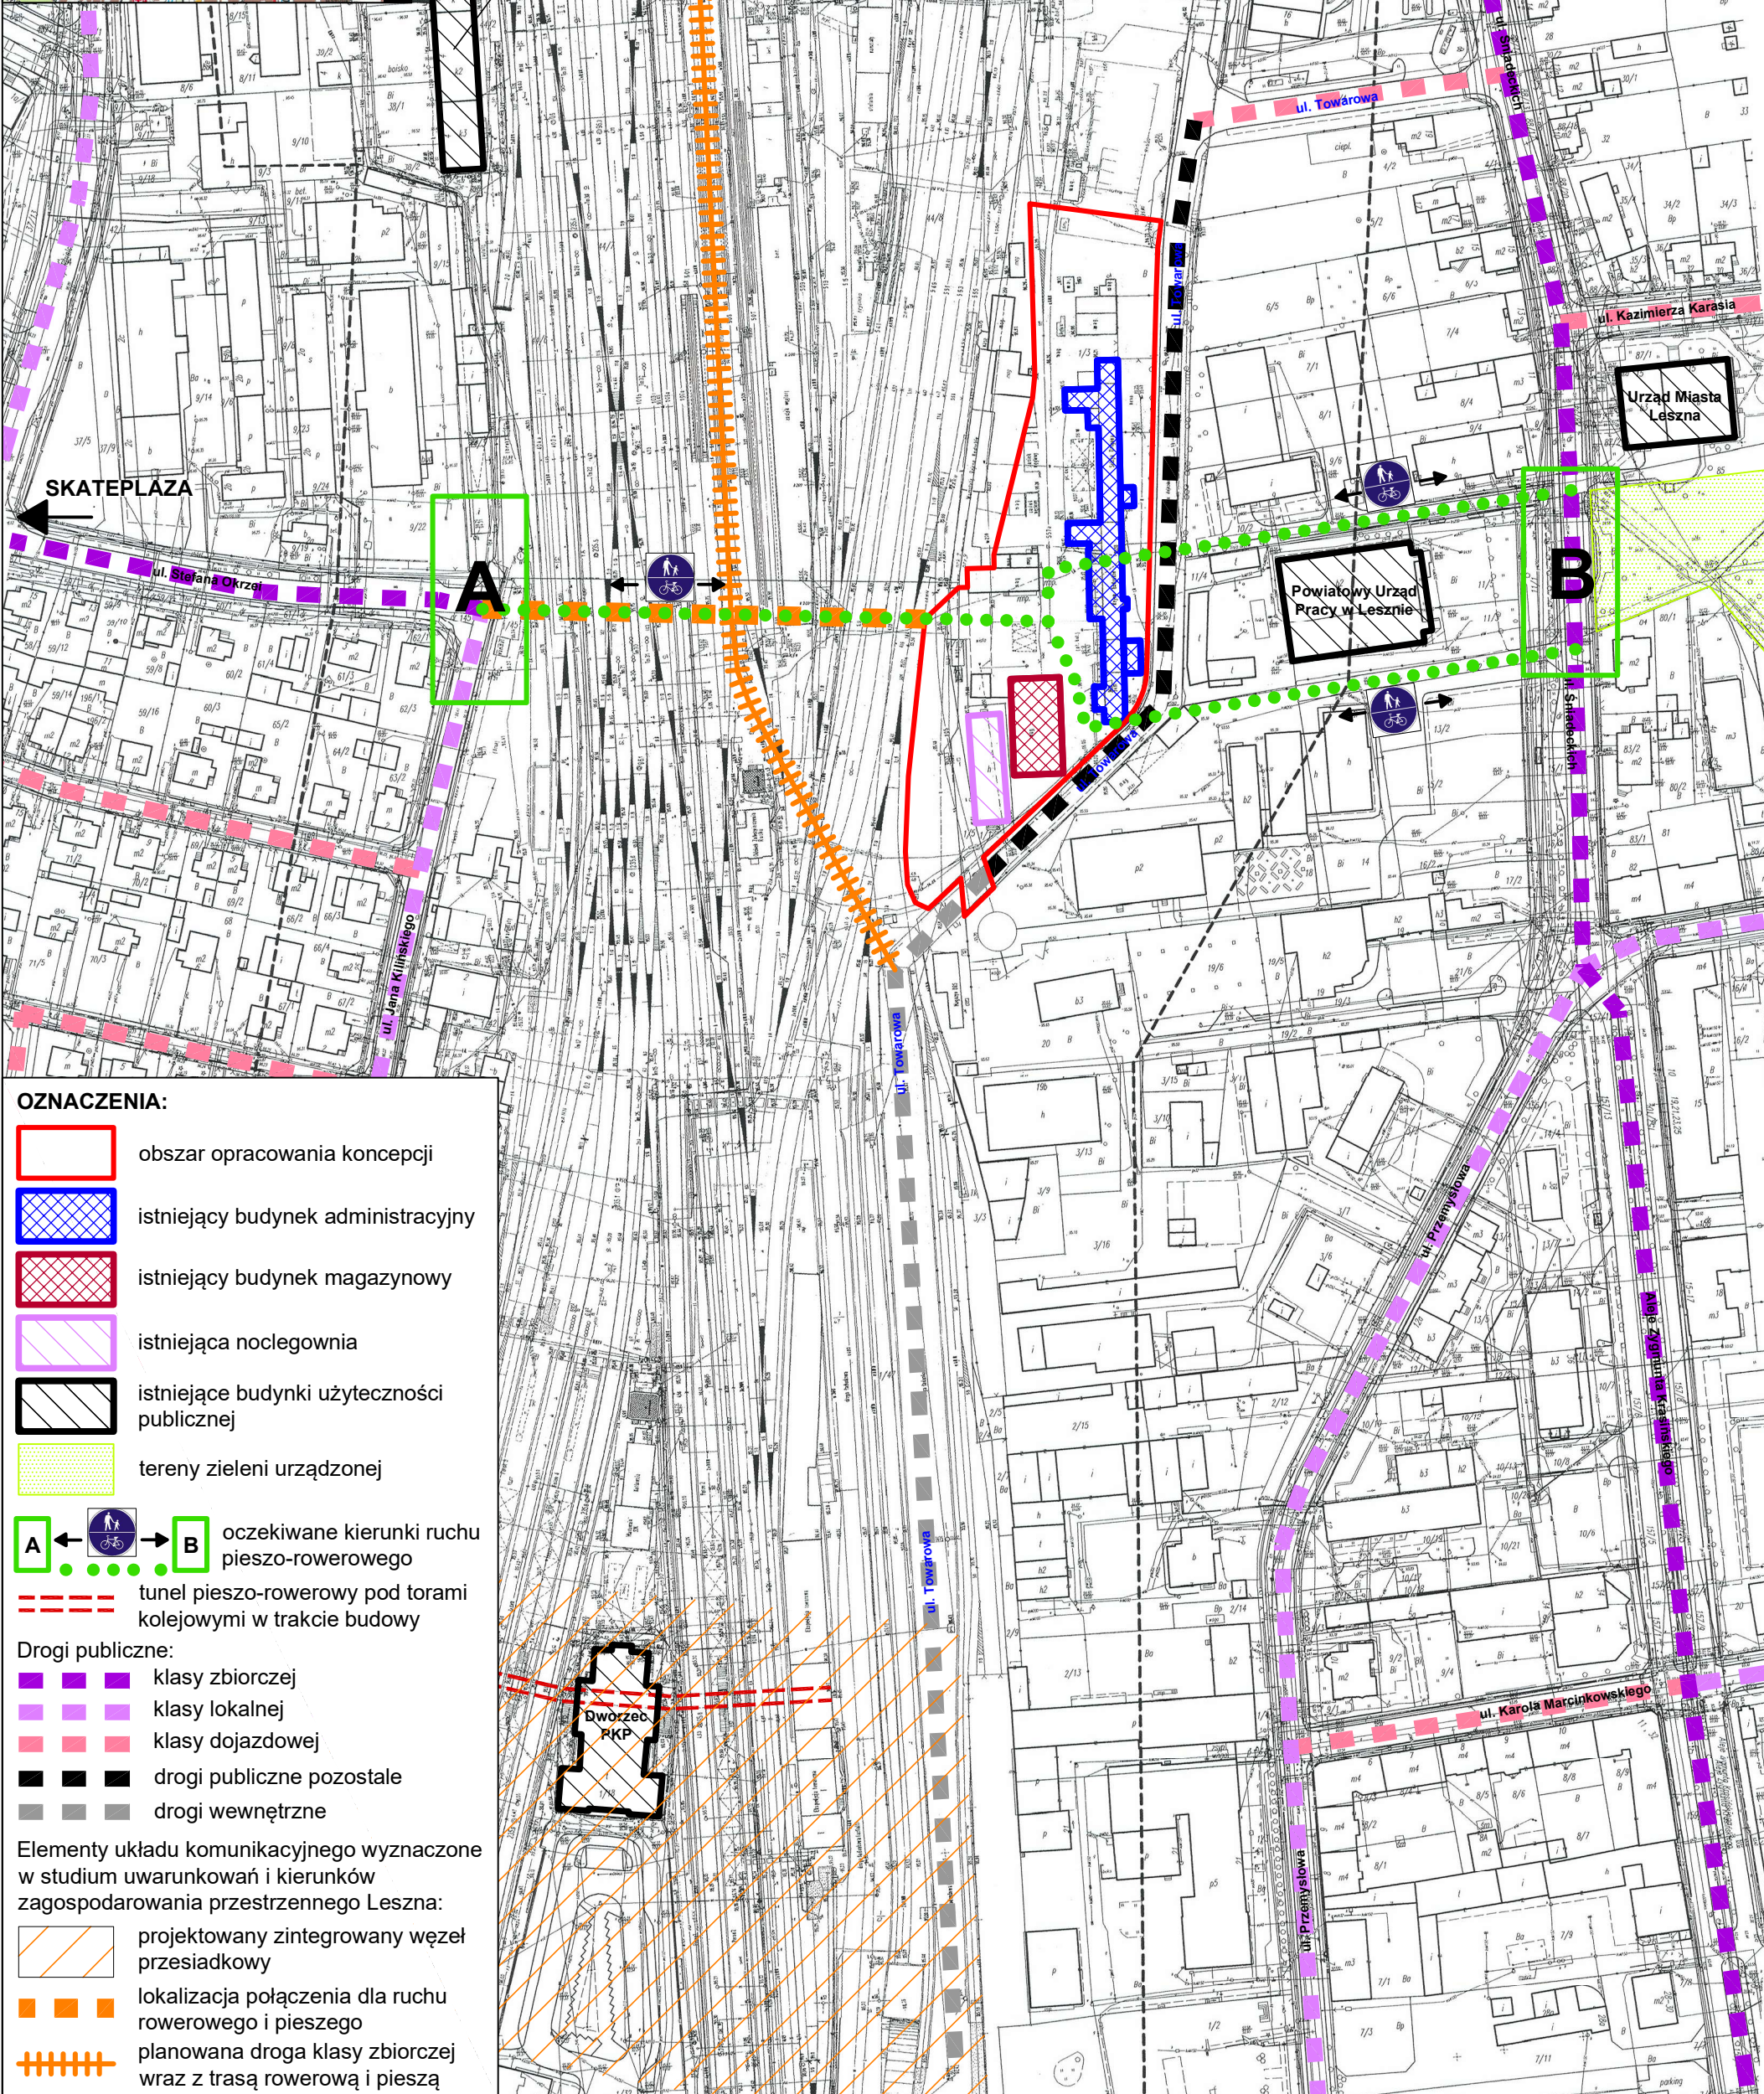

OZNACZENIA:

- obszar opracowania koncepcji
- istniejący budynek administracyjny
- istniejący budynek magazynowy
- istniejąca noclegownia
- istniejące budynki użyteczności publicznej
- tereny zieleni urządzonej

A ← → B oczekiwane kierunki ruchu pieszo-rowerowego

tunel pieszo-rowerowy pod torami kolejowymi w trakcie budowy

Drogi publiczne:

- klasy zbiorczej
- klasy lokalnej
- klasy dojazdowej
- drogi publiczne pozostałe
- drogi wewnętrzne

Elementy układu komunikacyjnego wyznaczone w studium uwarunkowań i kierunków zagospodarowania przestrzennego Leszna:

- projektowany zintegrowany węzeł przesiadkowy
- lokalizacja połączenia dla ruchu rowerowego i pieszo
- planowana droga klasy zbiorczej wraz z trasą rowerową i pieszą