

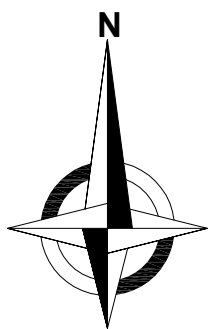


Załącznik graficzny do UCHWAŁY RADY MIEJSKIEJ NR XIII/...../2019 roku z dniasierpnia 2019 roku w sprawie przystąpienia do sporządzenia miejscowego planu zagospodarowania przestrzennego w rejonie Alei Jana Pawła II, ulic: Zygmunta Starego, Parkowej i Osiedla Józefa Sułkowskiego w Lesznie

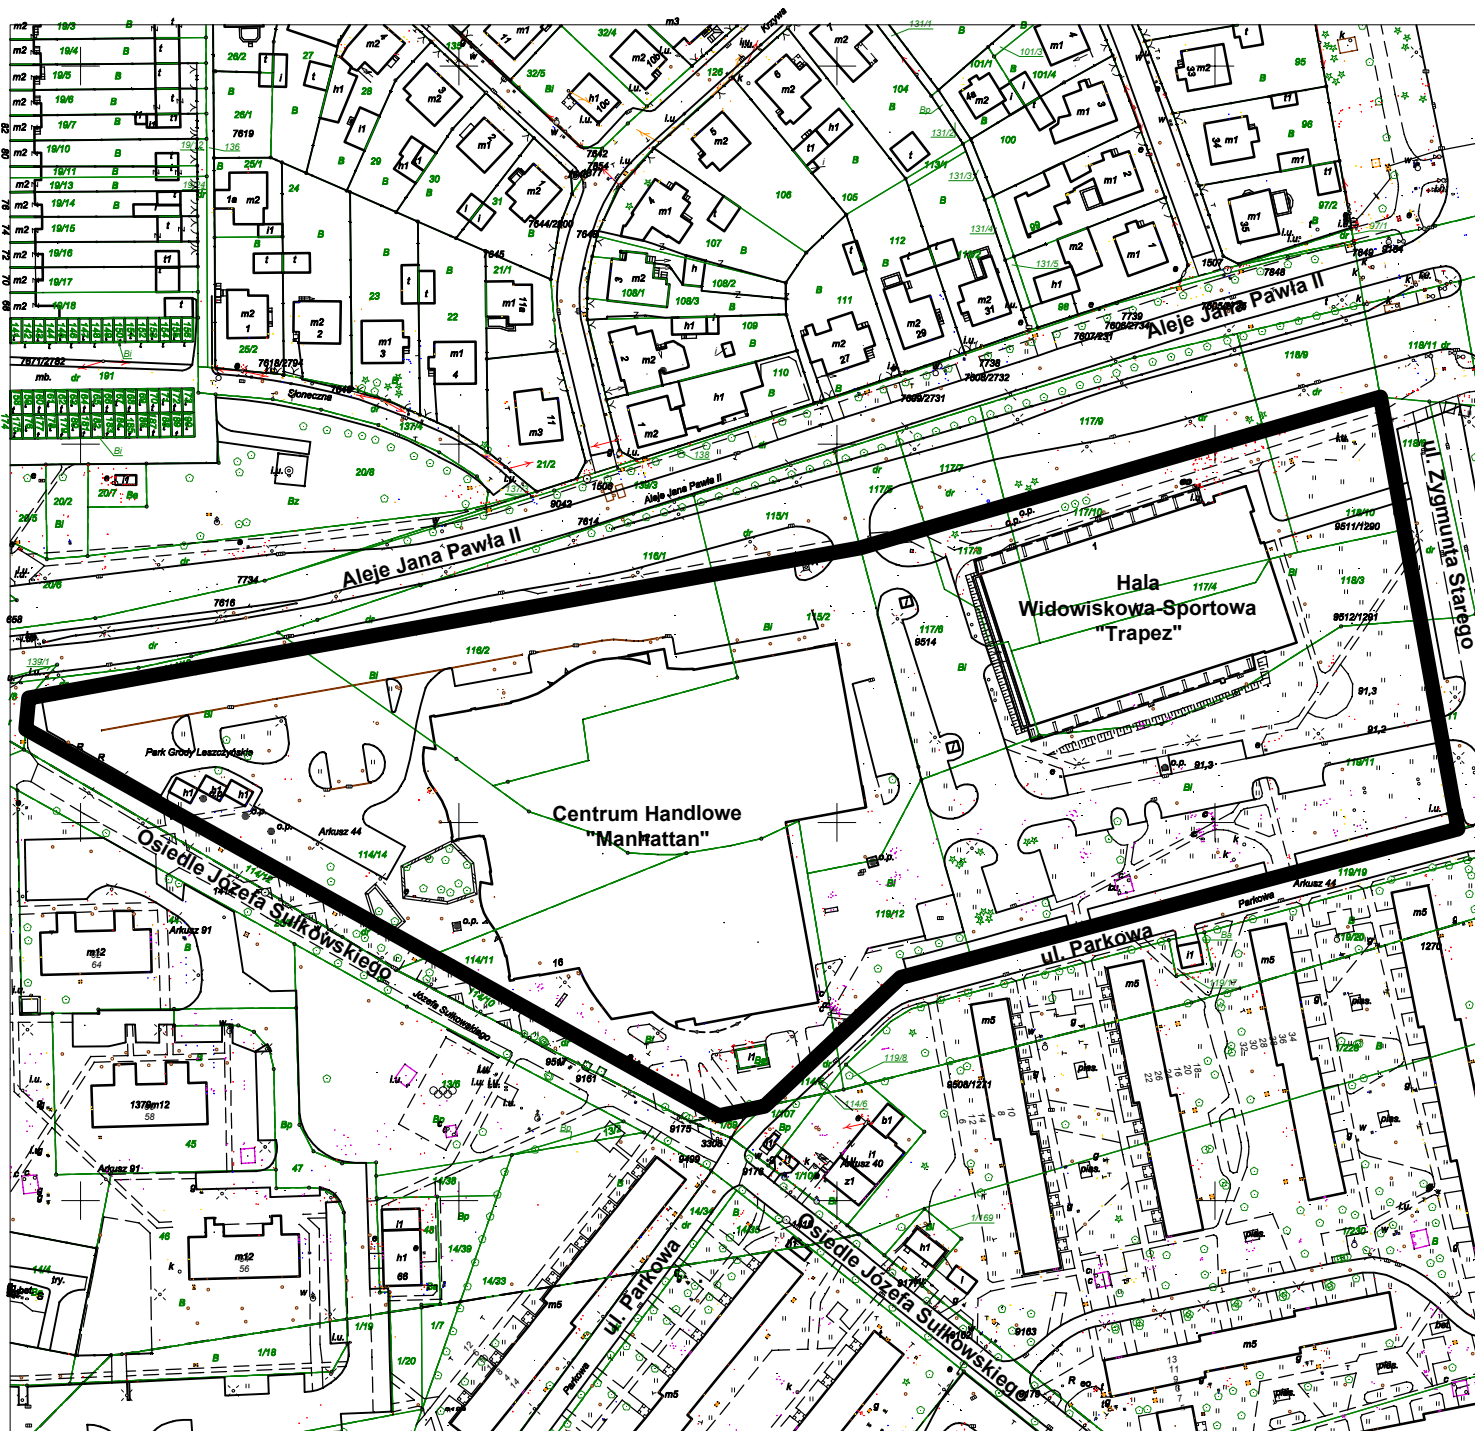

— granica opracowania

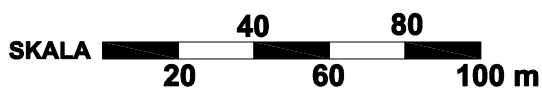

Przewodniczący
Rady Miejskiej Leszna

Tomasz Malepszy