
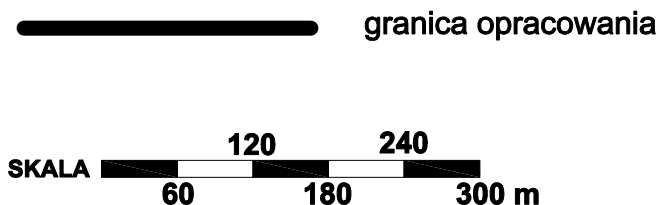
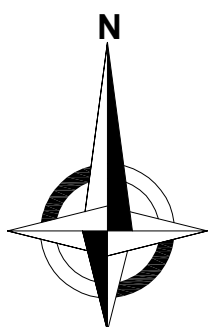


Załącznik graficzny do UCHWAŁY RADY MIEJSKIEJ NR XIII/...../2019 roku z dniasierpnia 2019 roku w sprawie przystąpienia do sporządzenia miejscowego planu zagospodarowania przestrzennego w rejonie torów kolejowych i granic miasta Leszna

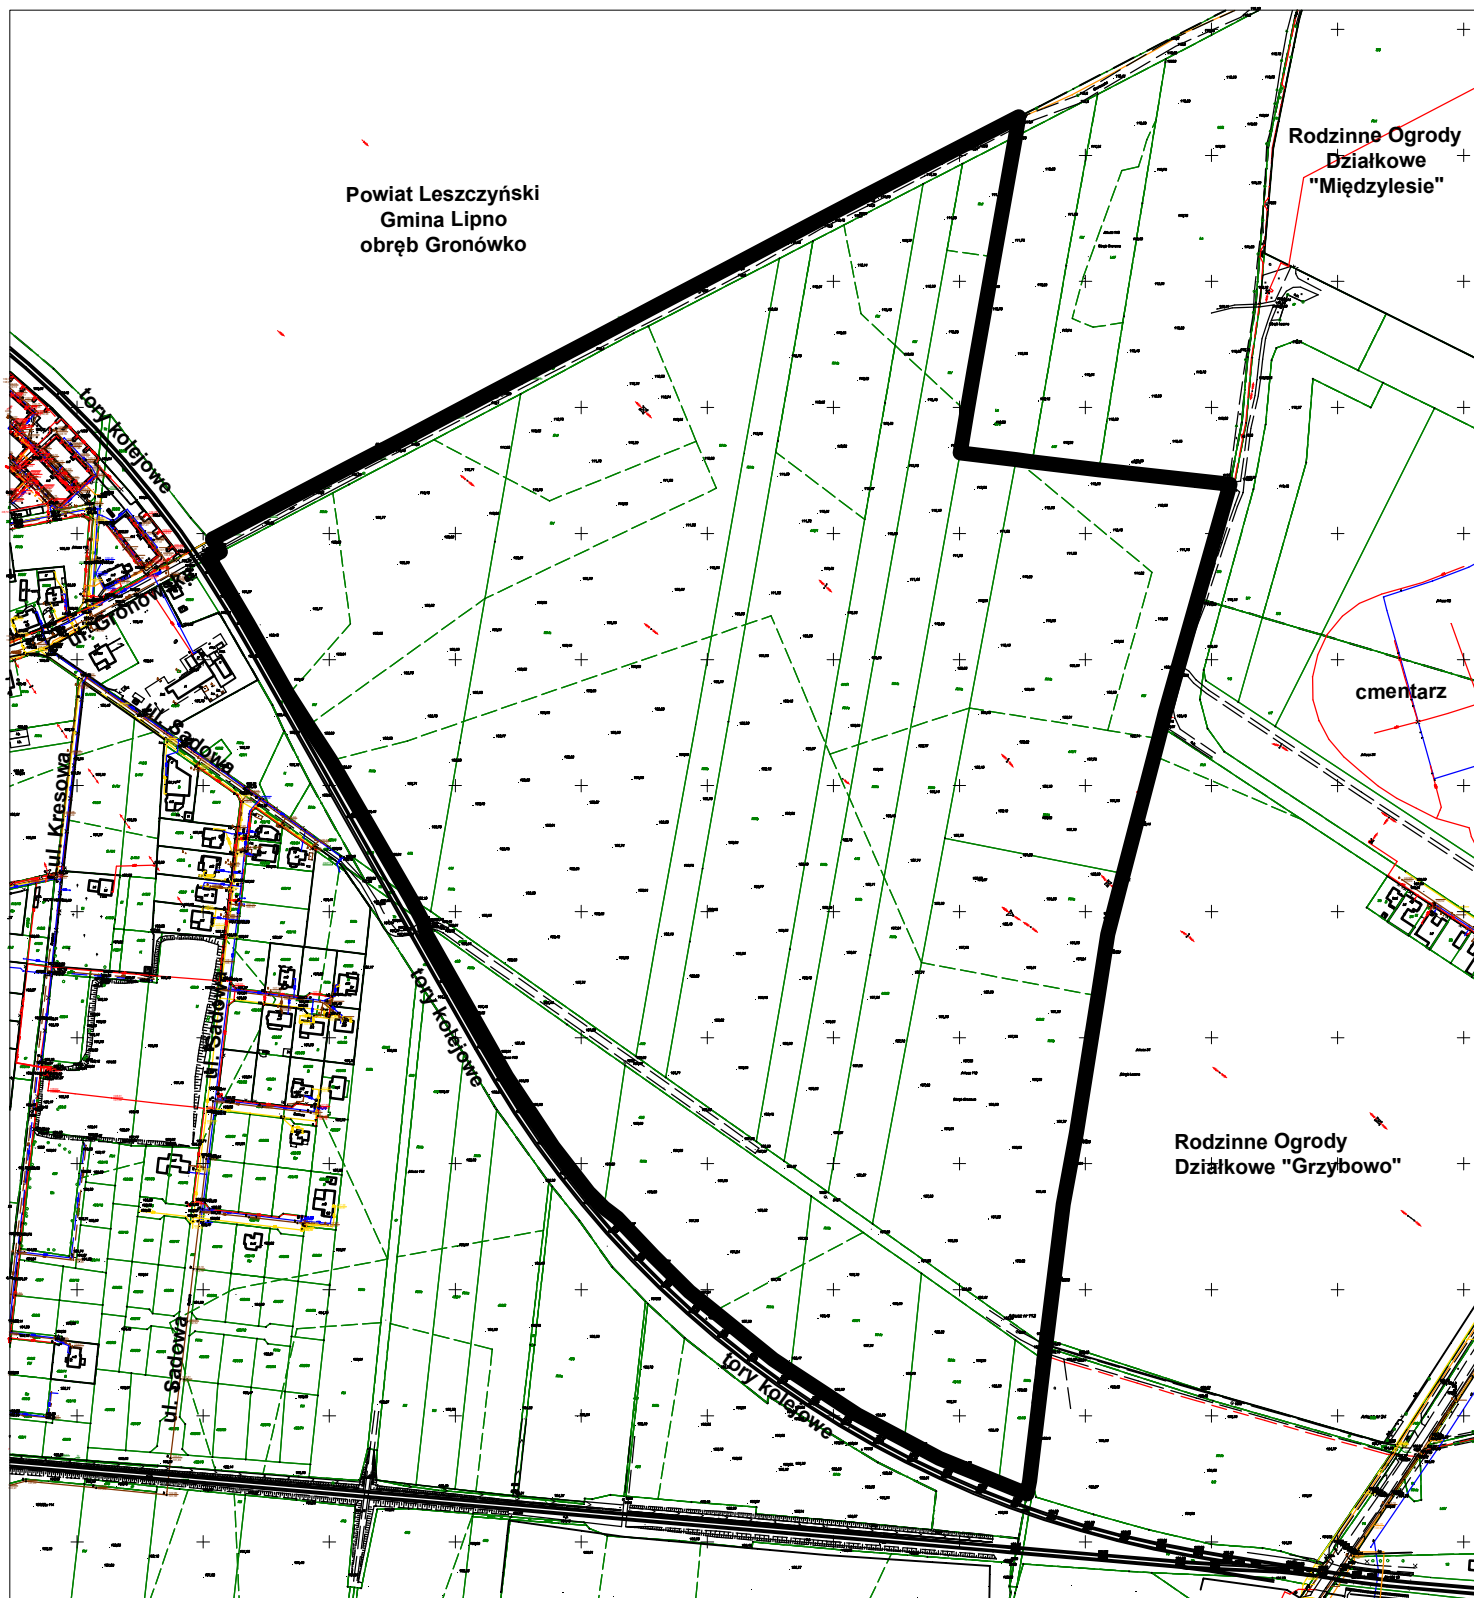

granica opracowania

Przewodniczący
Rady Miejskiej Leszna

Tomasz Malepszy