
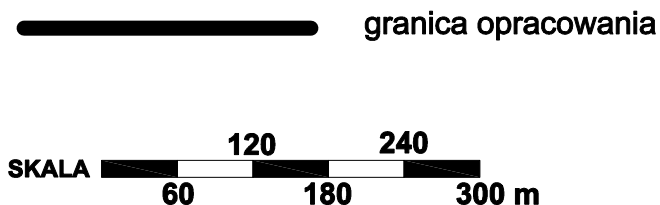
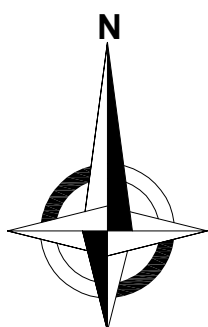


Załącznik graficzny do UCHWAŁY RADY MIEJSKIEJ NR XIII/179/2019 roku z dnia 5 września 2019 roku w sprawie przystąpienia do sporządzenia miejscowego planu zagospodarowania przestrzennego w rejonie torów kolejowych i granic miasta Leszna

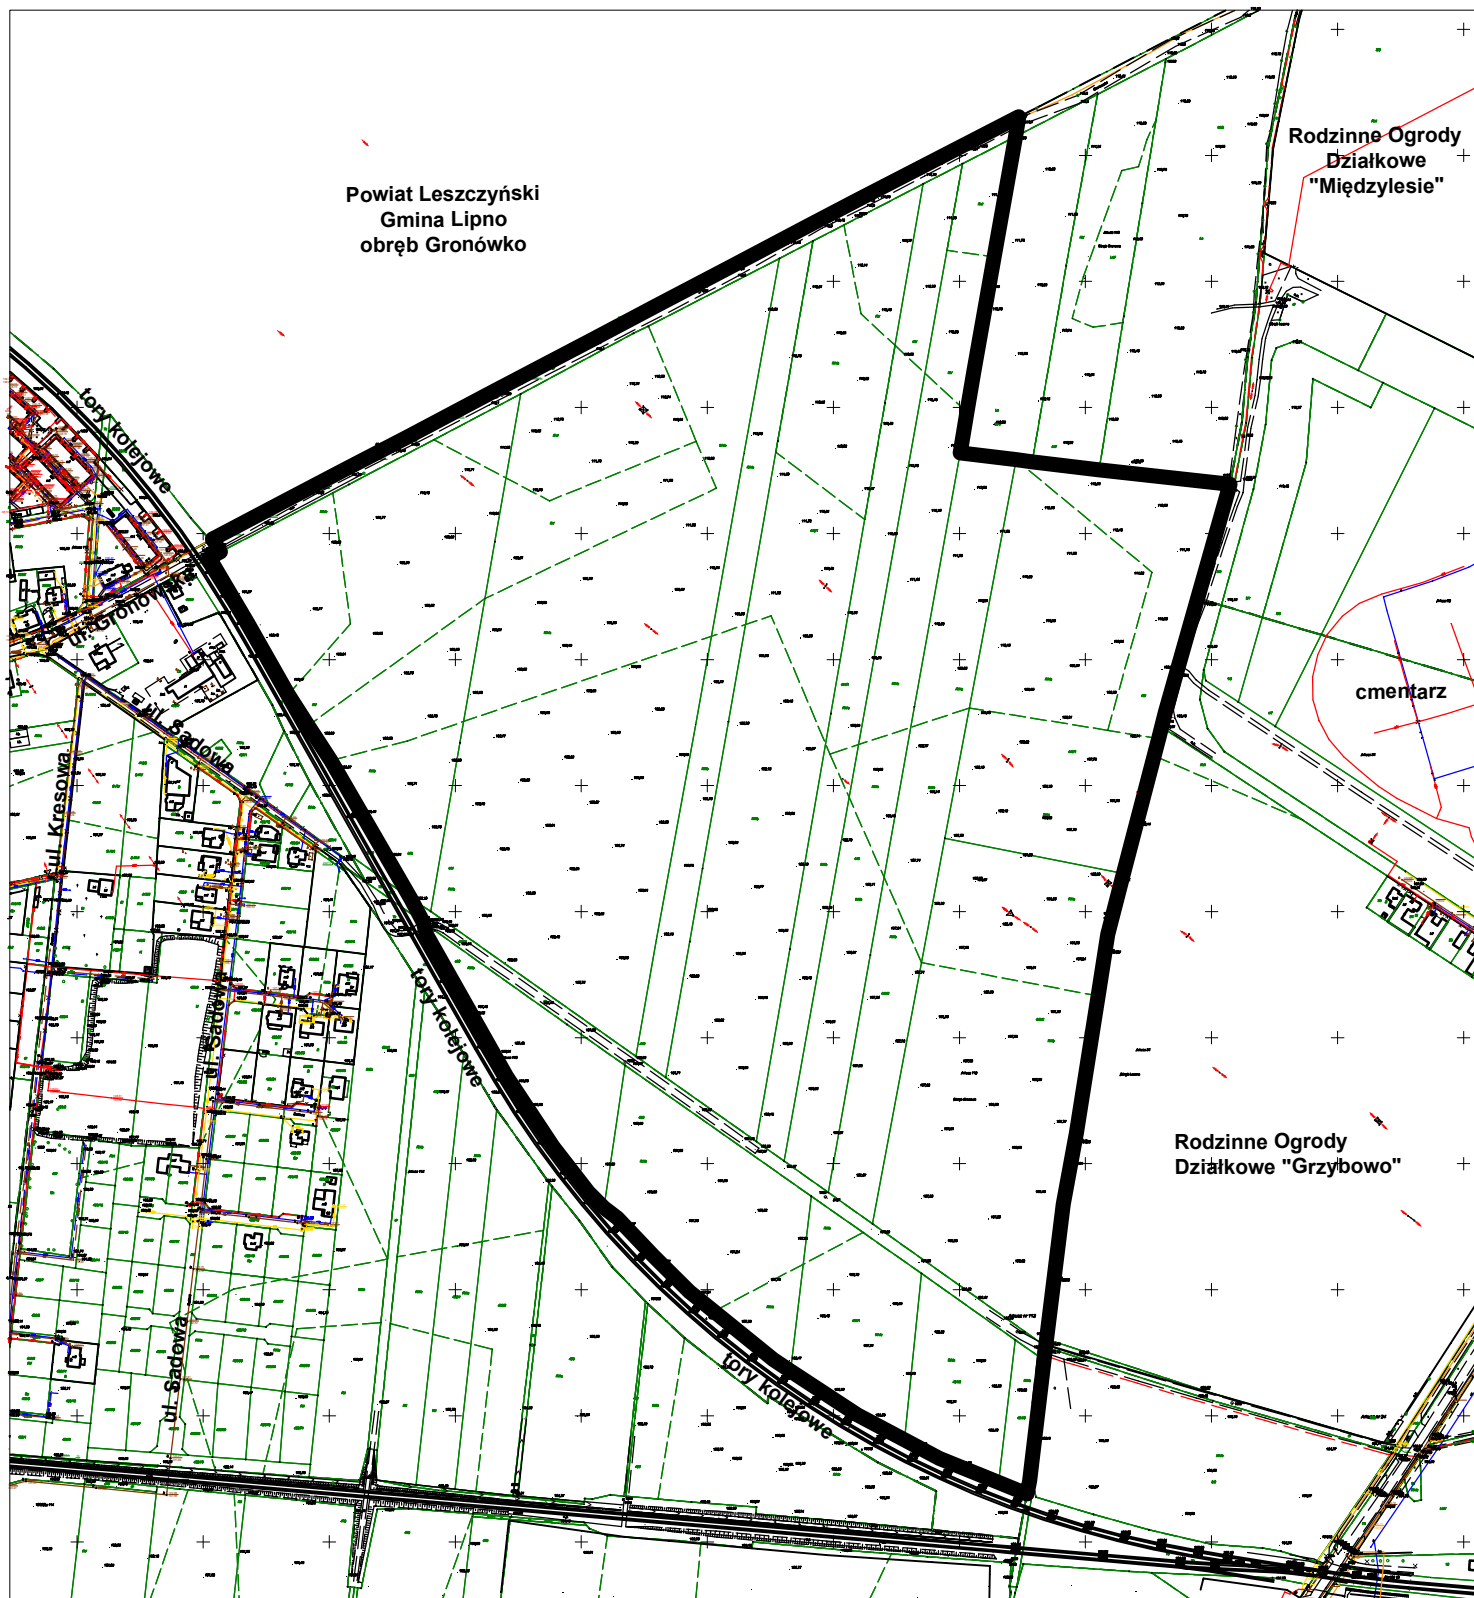

Przewodniczący
Rady Miejskiej Leszna

Tomasz Malepszy