


SP-3 w Lesznie - wymiana okien, pl. Metziga

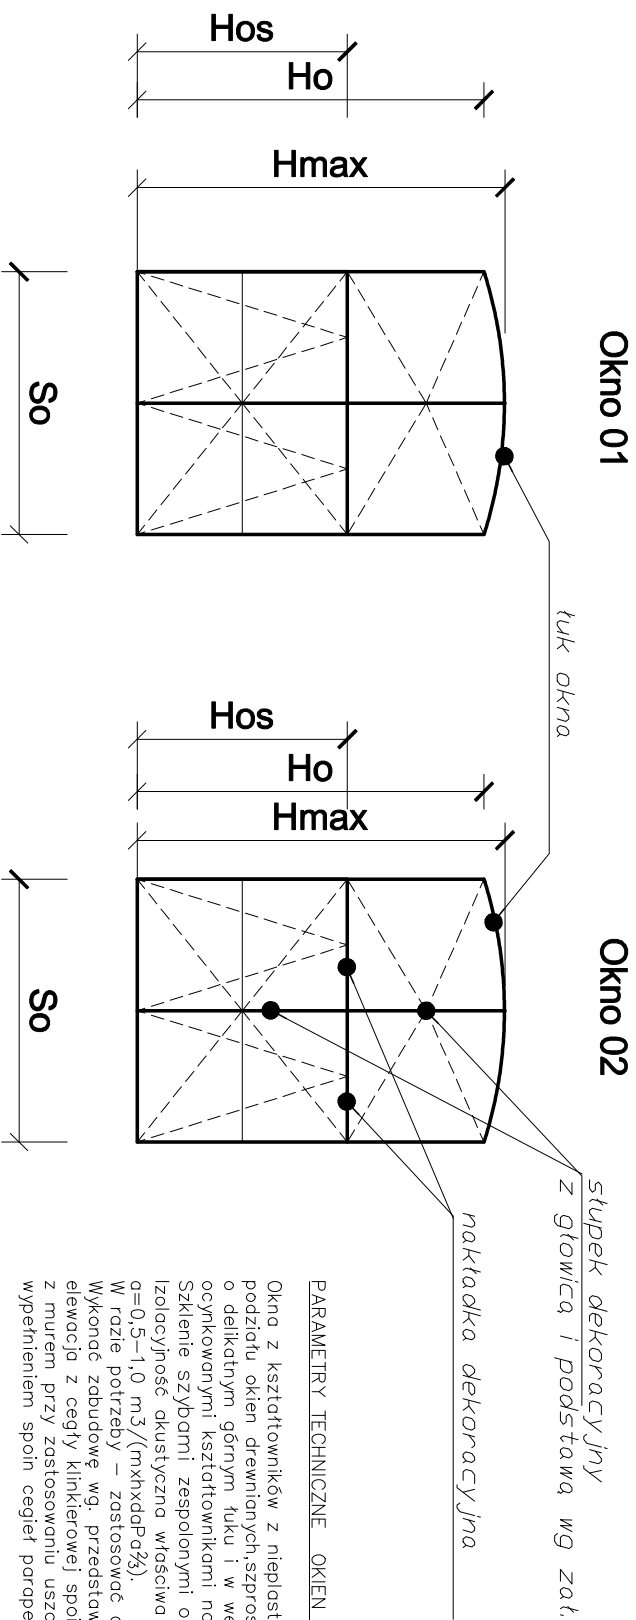

PARAMETRY TECHNICZNE OKIEN !!!

Okna z kształtowników z nieplastifikowanego PCV, 5-komorowych, koloru białego, wg podziału okien drewnianych, szprosły wew. o wymiarach zbliżonych do drewnianych. Okna o delikatnym górnym łuku i w wersji zabłykowej. Okna wzmocnione stalowymi ocynkowanymi kształtownikami na całym obwodzie ram ościeżnic i skrzydeł. Szklenie szybami zespolonymi o wsp. przenikania ciepła nie większym niż $U_{max} = 1,1$. Izolacyjność akustyczna właściwa okien rozszczelnionych o wsp. infiltracji powietrza $a = 0,5 - 1,0 \text{ m}_3 / (\text{m} \times \text{h} \times \text{d} \times \text{Pa} \times \text{s})$.

W razie potrzeby – zastosować dodatkową dolną belkę wyodrębniającą – systemową. Wykonać zabudowę wg. przedstawionego schematu. Od zew. bez obróbki ościeży – elewacja z cegły klinkierowej spoinowanej. Od zew. uszczelnienie słupków ram okiennych z murem przy zastosowaniu uszczelnacza elastycznego. Bez parapetów zew. lecz z wypełnieniem spoin cegieł parapetu fugą elastyczną np. WODOODPORNA CE40 CERESIT

PRZED WYKONANIEM OKIEN – WYMILIARY TYCH OKIEN NALEŻY POBRAĆ Z NATURY !:

Wymiary podano w świetle węgarków.

Okucia oksydowane atestowane, obwiedniowe, nawiewniki higrosterowane automatycznie – w każdym oknie 1 szt.

Parapety wew. z PCV komorowe, szer. 28 do 40 cm.