
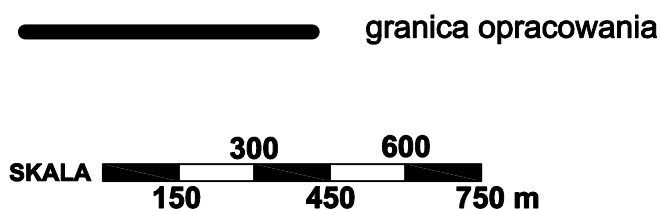
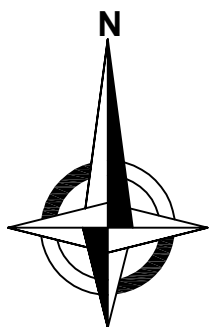


Załącznik graficzny do UCHWAŁY RADY MIEJSKIEJ NR XX/...../2020 roku z dnia stycznia 2020 roku w sprawie przystąpienia do sporządzenia miejscowego planu zagospodarowania przestrzennego w rejonie torów kolejowych, ulic: Dożynkowej, Henrykowskiej i granic miasta Leszna

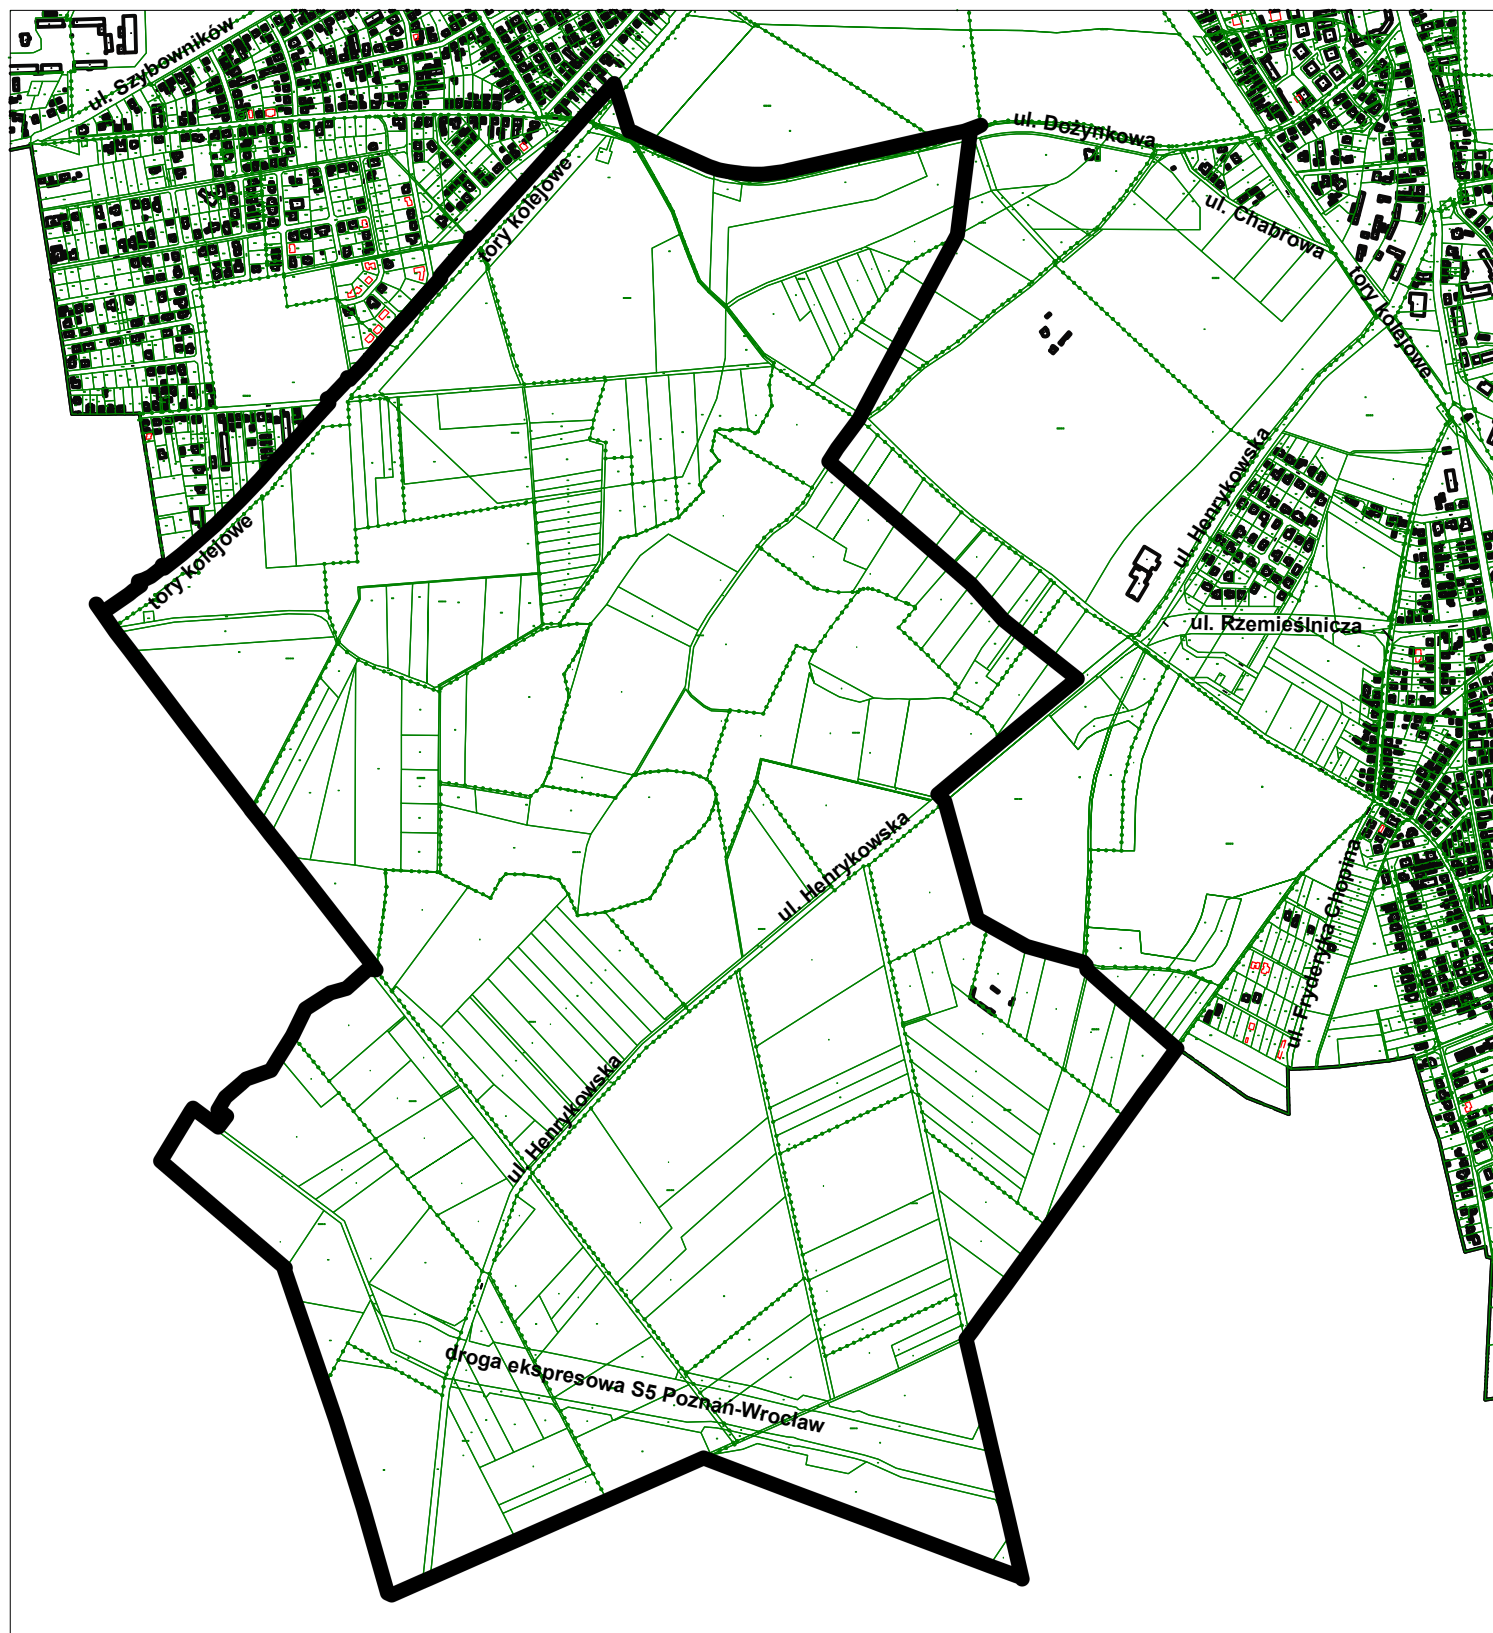

Przewodniczący
Rady Miejskiej Leszna

Tomasz Malepszy