
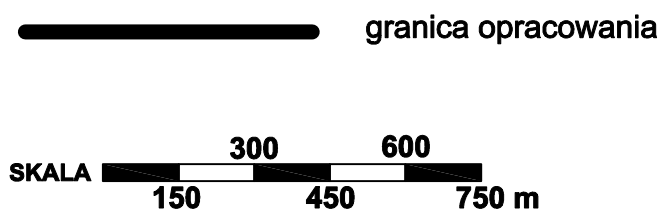
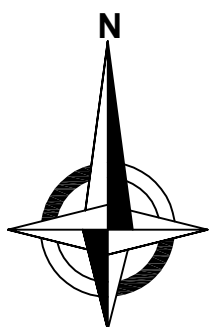


Załącznik graficzny do UCHWAŁY RADY MIEJSKIEJ NR XXI/277/2020 roku z dnia 23 stycznia 2020 roku w sprawie przystąpienia do sporządzenia miejscowego planu zagospodarowania przestrzennego w rejonie torów kolejowych, ulic: Dożynkowej, Henrykowskiej i granic miasta Leszna

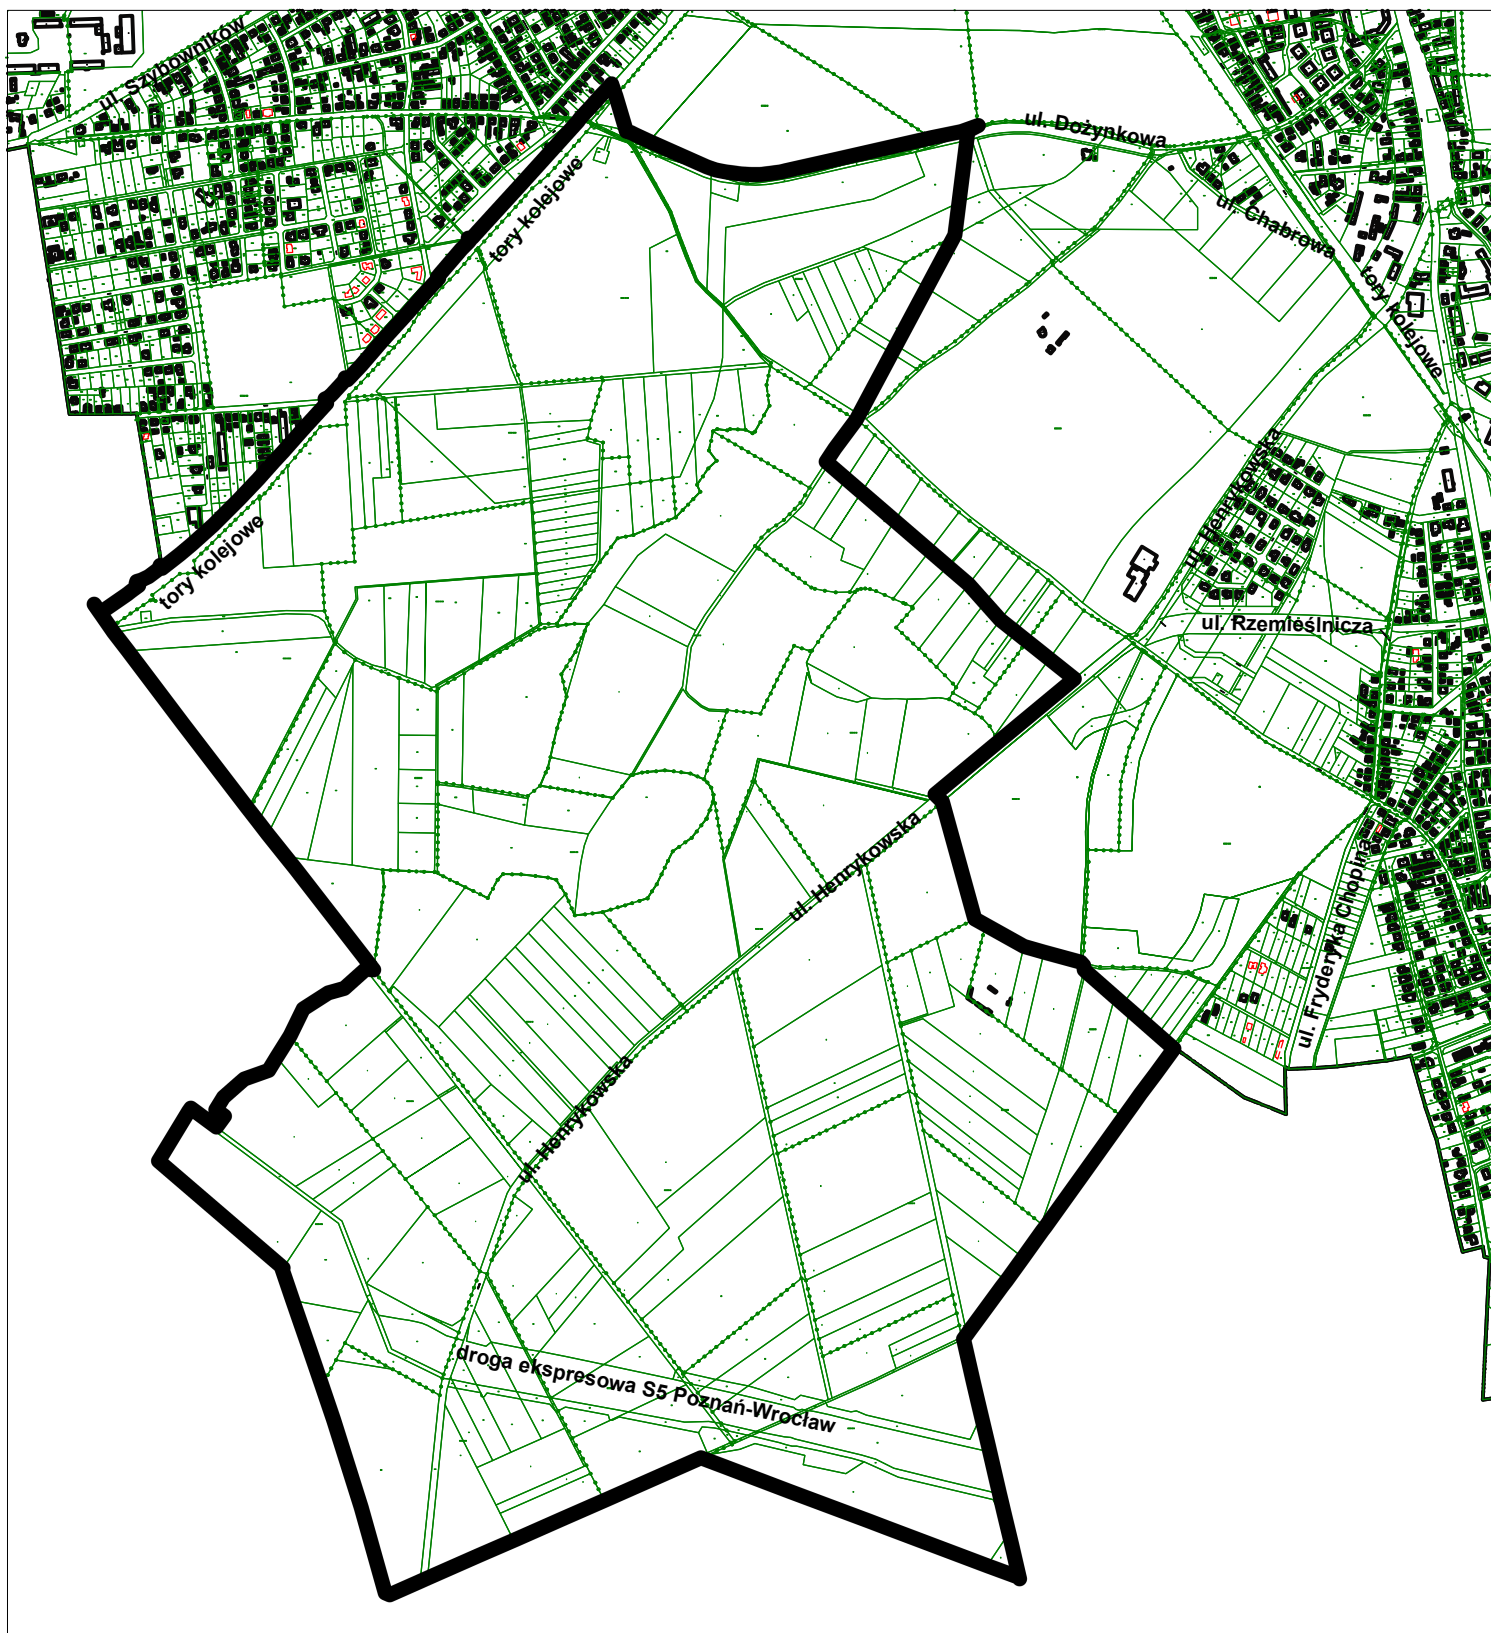

Przewodniczący  
Rady Miejskiej Leszna

Tomasz Malepszy