


STUDIUM UWARUNKOWAŃ I KIERUNKÓW ZAGOSPODAROWANIA PRZESTRZENNEGO LESZNA

ZAŁ. 2B. PLANSZA KIERUNKÓW

SKALA 1:10 000



ZALĄCZNIK NR 2B
DO UCHWAŁY NR XLVII/648/2018
RADY MIEJSKIEJ LESZNA
Z DNIA 26 KWIEŹNIA 2018 R.

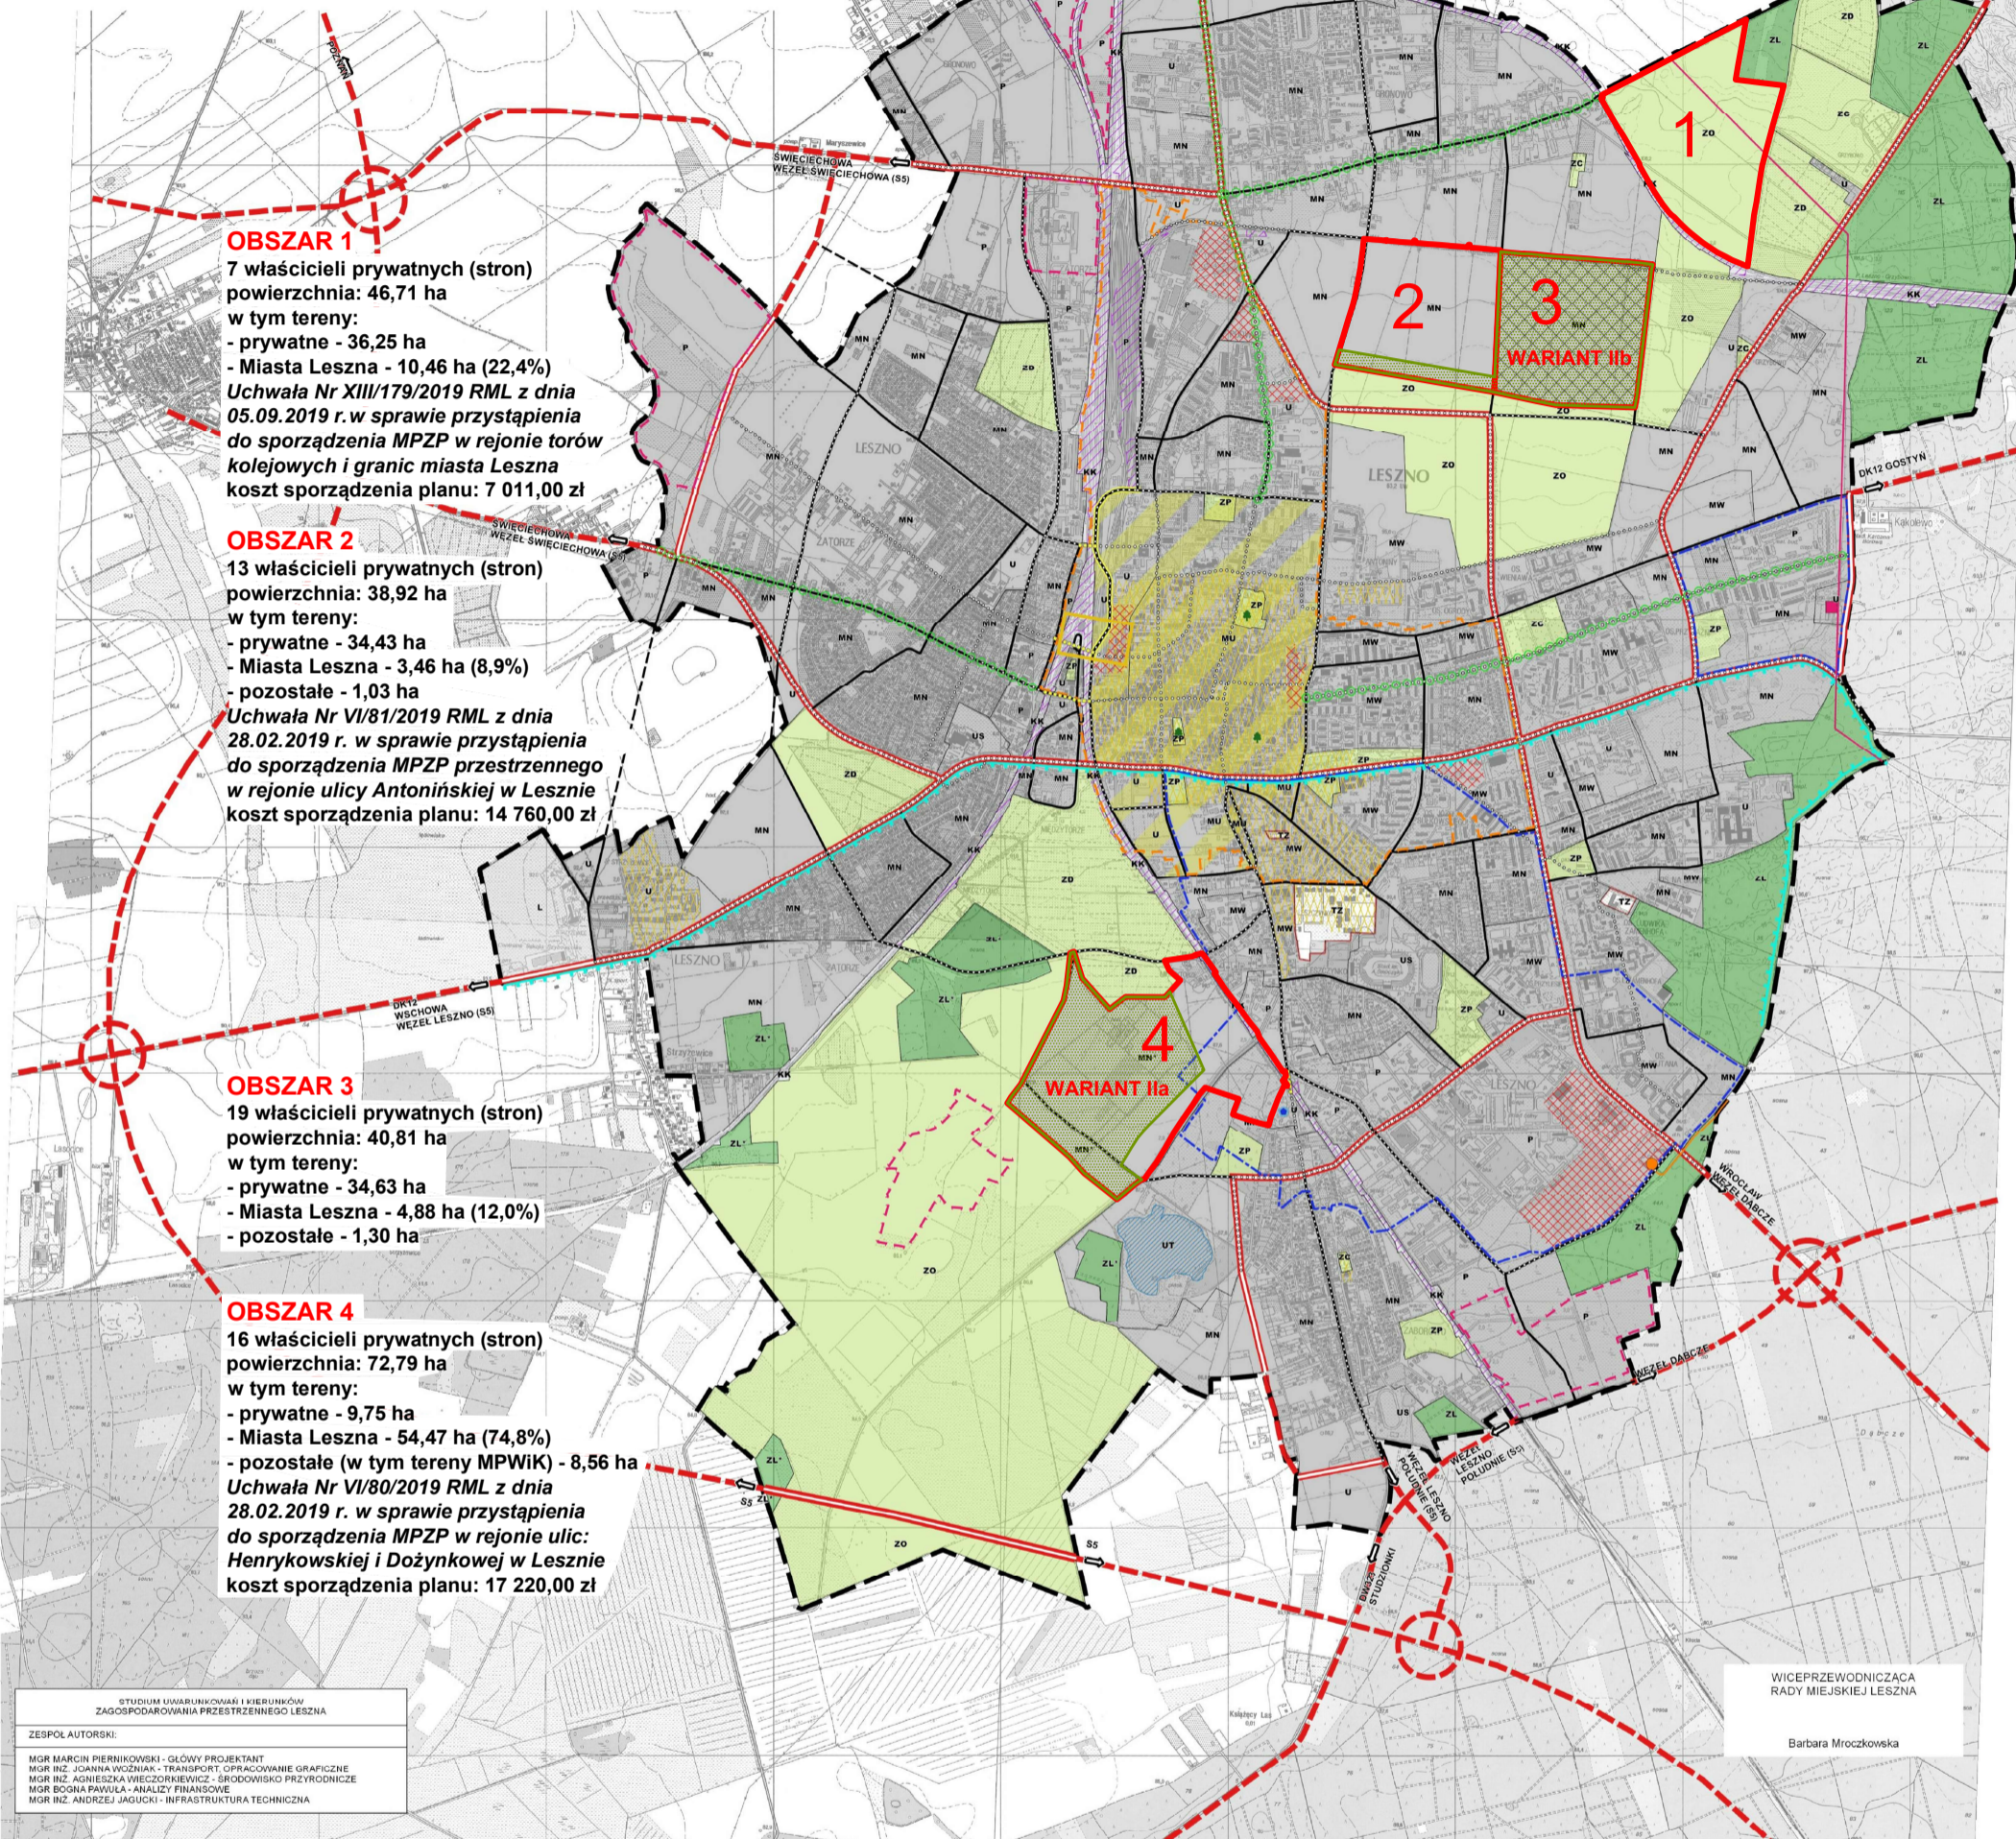

STUDIUM UWARUNKOWAŃ I KIERUNKÓW ZAGOSPODAROWANIA PRZESTRZENNEGO LESZNA
ZESPÓŁ AUTORSKI:
MGR MARCIN PIERNIKOWSKI - GŁÓWNY PROJEKTANT
MGR INŻ. JOANNA WOCZNAK - TRANSPORT, OPRACOWANIE GRAFICZNE
MGR INŻ. AGNIESZKA WIECZORZEWICZ - ŚRODOWISKO PRZYRODNICZE
MGR BOGNA PAWUŁA - ANALIZY FINANSOWE
MGR INŻ. ANDRZEJ JAGUCCI - INFRASTRUKTURA TECHNICZNA

WICEPRZEWODNICZĄCA RADY MIEJSKIEJ LESZNA
Barbara Mroczkowska

LEGENDA

- GRANICE MIASTA LESZNO
- TERENY PRZEZNACZONE POD ZABUDOWĘ**
 - MN, MN* - TERENY ZABUDOWY MIESZKANIOWEJ JEDNORODZINNEJ
 - MW - TERENY ZABUDOWY MIESZKANIOWEJ WIELORODZINNEJ
 - MU - TERENY ZABUDOWY MIESZKANIOWEJ WIELORODZINNEJ LUB USŁUGOWEJ
 - U - TERENY ZABUDOWY USŁUGOWEJ
 - UT - TEREN ZABUDOWY USŁUGOWEJ - TURYSTYCZNEJ
 - US - TERENY SPORTOWO - REKREACYJNE
 - P - TERENY PRODUKCYJNO - USŁUGOWO - TECHNICZNE
- TERENY Z OGRANICZENIAMI DLA ZABUDOWY**
 - ZP - TERENY ZIELENI URZĄDZONEJ
 - ZD - TERENY OGRODÓW DZIAŁKOWYCH
 - ZC - CMENTARZE
- TERENY WYŁĄCZONE SPÓD ZABUDOWY**
 - ZL, ZL* - TERENY LASÓW
 - ZO - TERENY ZIELENI OTWARTEJ
- TERENY KOMUNIKACJI**
 - KK - TERENY KOMUNIKACJI KOLEJOWEJ
 - L - TEREN KOMUNIKACJI LOTNICZEJ

- PODSTAWOWE ELEMENTY UKŁADU KOMUNIKACYJNEGO**
 - DROGA KLASY EKSPRESOWEJ
 - DRUGI KLASY GŁÓWNEJ RUCHU PRZYSPIESZONEGO I DROGI KLASY GŁÓWNEJ
 - DRUGI KLASY ZBIORCZEJ ORAZ WYBRANE DROGI KLASY LOKALNEJ
 - TRASY ROWEROWE I PIESZE
 - KLADKI /TUNELE DLA RUCHU ROWEROWEGO I PIESZEGO
 - ZINTEGROWANY WĘZEL PRZESIADKOWY
 - DROGI I TRASY PIESZE I ROWEROWE KTÓRYCH PRZEBIEG MOŻE ULEC ZMIANIE Z UWAGI NA ZACHOWANIE PROGRAMU FUNKCJONALNEGO W GRANICACH TERENÓW KOMUNIKACJI KOLEJOWEJ ORAZ PLANOWANE DZIAŁANIA REWITALIZACYJNE
- PODSTAWOWE ELEMENTY INFRASTRUKTURY TECHNICZNEJ**
 - LINIE ELEKTROENERGETYCZNE WYSOKIEGO NAPIĘCIA 110 KV
 - GPZ LESZNO WSCHÓD
 - GAZOCIĄG WYSOKIEGO CIŚNIENIA
 - STACJA REDUKCYJNA GAZU I STOPNIA
 - UJĘCIE WÓD PODZIEMNYCH ZABOROWO
 - STREFY, W KTÓRYCH DOPUSZCZONA JEST LOKALIZACJA INSTALACJI FOTOWOLTAYCZNYCH O MOCY PRZEKRZĄCAJĄCEJ 100 KW

- OBSZARY I OBIEKTY CHRONIONE NA MOCY PRZEPISÓW ODREBYNYCH**
 - STREFY OCHRONY POŚREDNIEJ KOMUNALNYCH UJĘĆ WÓD PODZIEMNYCH
 - OBSZARY WPISANE DO REJESTRU ZABYTKÓW
 - POMNIKI PRZYRODY
- POZOSTAŁE OZNACZENIA**
 - OBSZAR CENTRUM MIASTA
 - STREFY, W KTÓRYCH DOPUSZCZONA JEST LOKALIZACJA OBIEKTÓW HANDLOWYCH O POWIERZCHNI SPRZEDAŻY POWYŻEJ 2000 M²
 - GRANICE OBSZARU ZDEGRADOWANEGO
 - OBSZAR WYMAGAJĄCY PRZEPROWADZENIA SCALEN I PODZIAŁÓW NIERUCHOMOŚCI
 - TZ - TERENY ZAMKNIĘTE (WOJSKOWE)
 - TERENY ZAMKNIĘTE (KOLEJOWE)
 - WODY POWIERZCHNIOWE - ZBIORNIK ZABOROWO
 - GRANICA PROJEKTOWANEGO OBSZARU OCHRONNEGO GZWP 307
 - INFORMACJA NA TEMAT DRÓG W OTOCZENIU LESZNA
 - GŁÓWNE ALJEJE DRZEW