


ISTNIEJĄCY BUDYNEK PRZEDSZKOLA

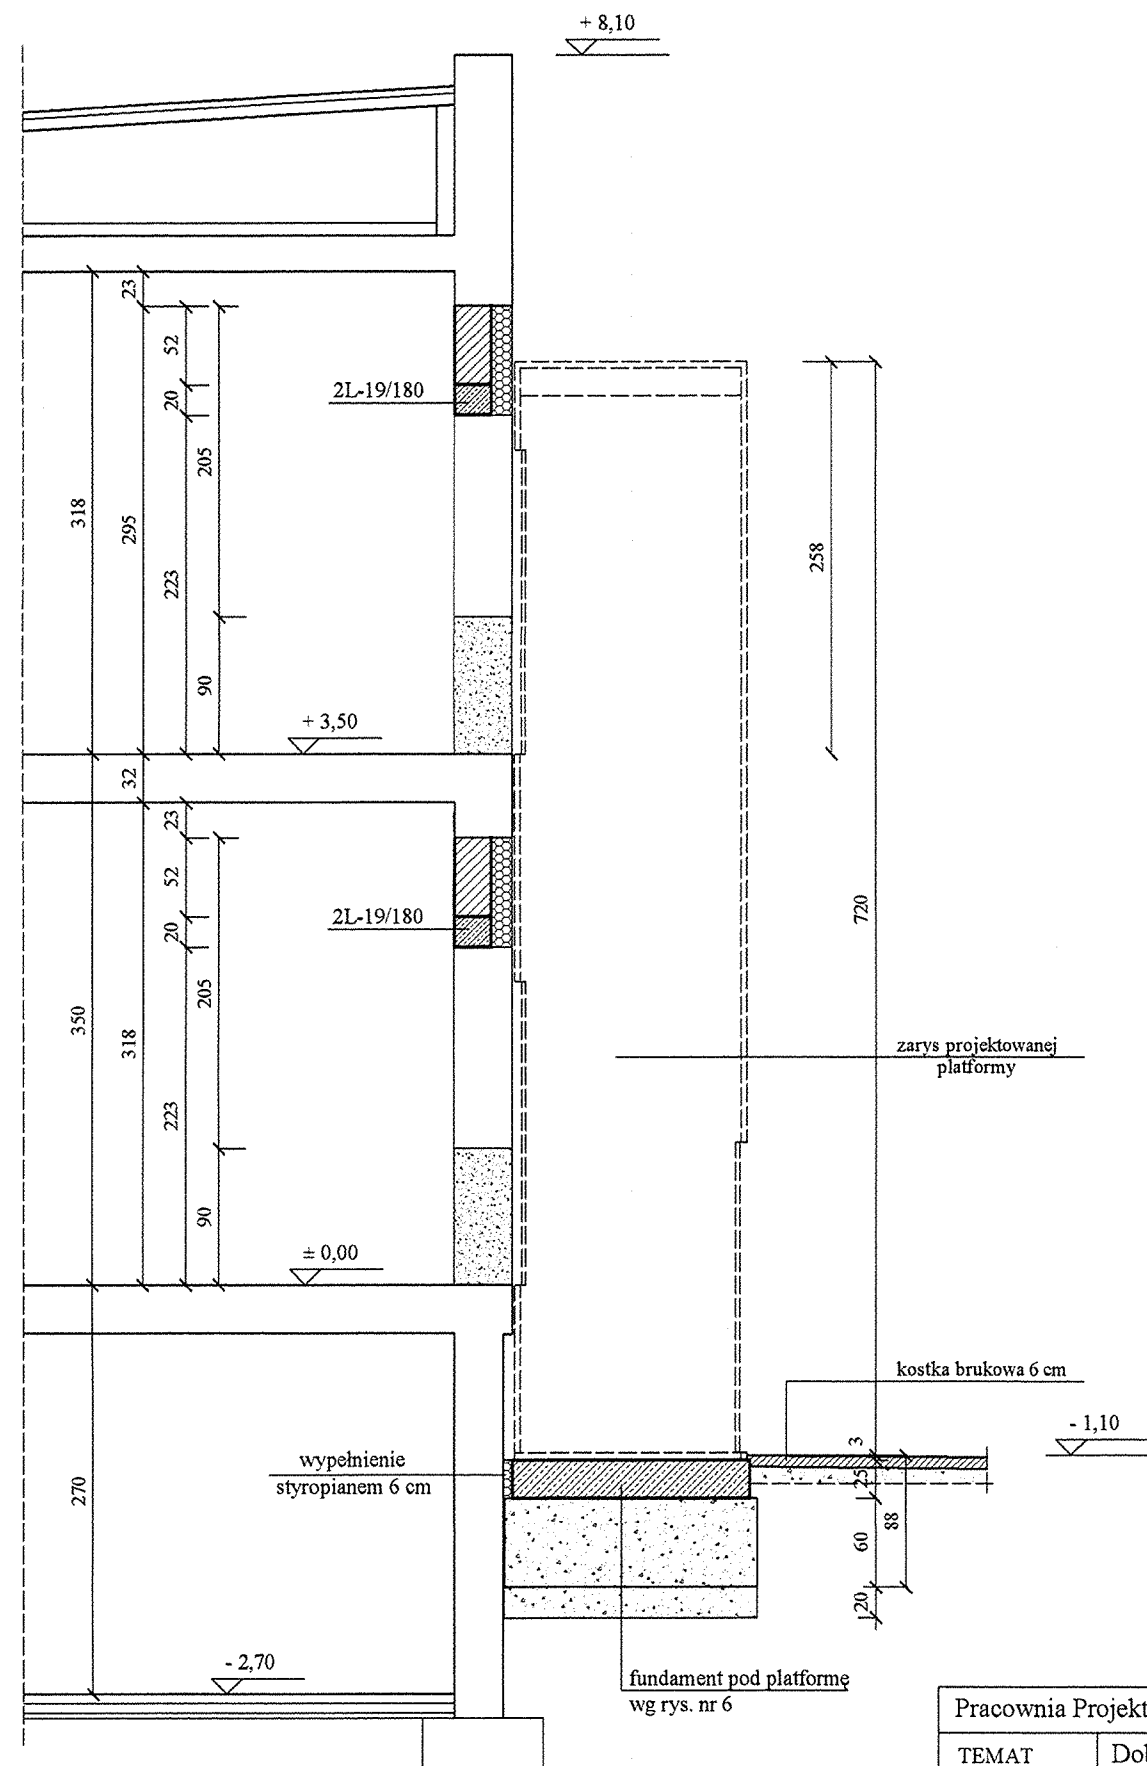

-  projektowane zamurowanie otworów z bloczków gazobetonowych
-  docieplenie zamurować styropian 12 cm
-  wykucie ściany pod parapetami do poziomu posadzki kondygnacji
-  zarys projektowanej płyty fundamentowej pod platformę
-  projektowana płyta fundamentowa pod platformę

Pracownia Projektowa - mgr inż. Tadeusz Cieślak, Leszno, ul. Francuska 69

TEMAT	Dobudowa platformy przysiennej do budynku przedszkola						PPROJEKTANT: mgr inż. arch. Jacek Nowacki upr. proj. arch. 1494/91/Lo	SPRAWDZAJĄCY: mgr inż. arch. Jacek Boncler upr. proj. arch. 521/87/Lo
ADRES	Leszno, ul. Armii Krajowej 11 (dz. nr ewid. 25/2)							
TEMAT RYS.	PRZEKRÓJ A-A - STAN PROJEKTOWANY							
BRANŻA	Architektura	skala 1:50	rys 4/A	data: 11.15	str.			