

Mapa z inwentaryzacją powykonawczą
przyłącza ciepłego do budynku mieszkalnego
przy ul. Niepodległości 102-106 w Lesznie
1 : 500

Układ współrzędnych prostokątnych płaskich PL-2000

Układ wysokościowy Kronsztadt 60

Miasto Leszno

Jedn. ewiden. (identyfikator) : Miasto Leszno (306301_1)

Obręb (identyfikator) : Leszno 306301_1.0002

Numer arkusza : 43

Działka: 14/103

Położenie: Leszno ul. Niepodległości

GD.6640.808.2018


(Identyfikator zgłoszenia pracy)

Mapa aktualna na dzień 23.08.2018

Sporządził:

Krzysztof Wator
Geosystem
Usługi Geodezyjne i Kartograficzne
63-842 Pudliszki, ul. Szkolna 3/11
NIP 699-129-77-43, tel. 608 277 107
e-mail: geodezja.geosystem@gmail.com

Krzysztof Zawieja
geodeta.plawniowy
Świadcstwo T3730

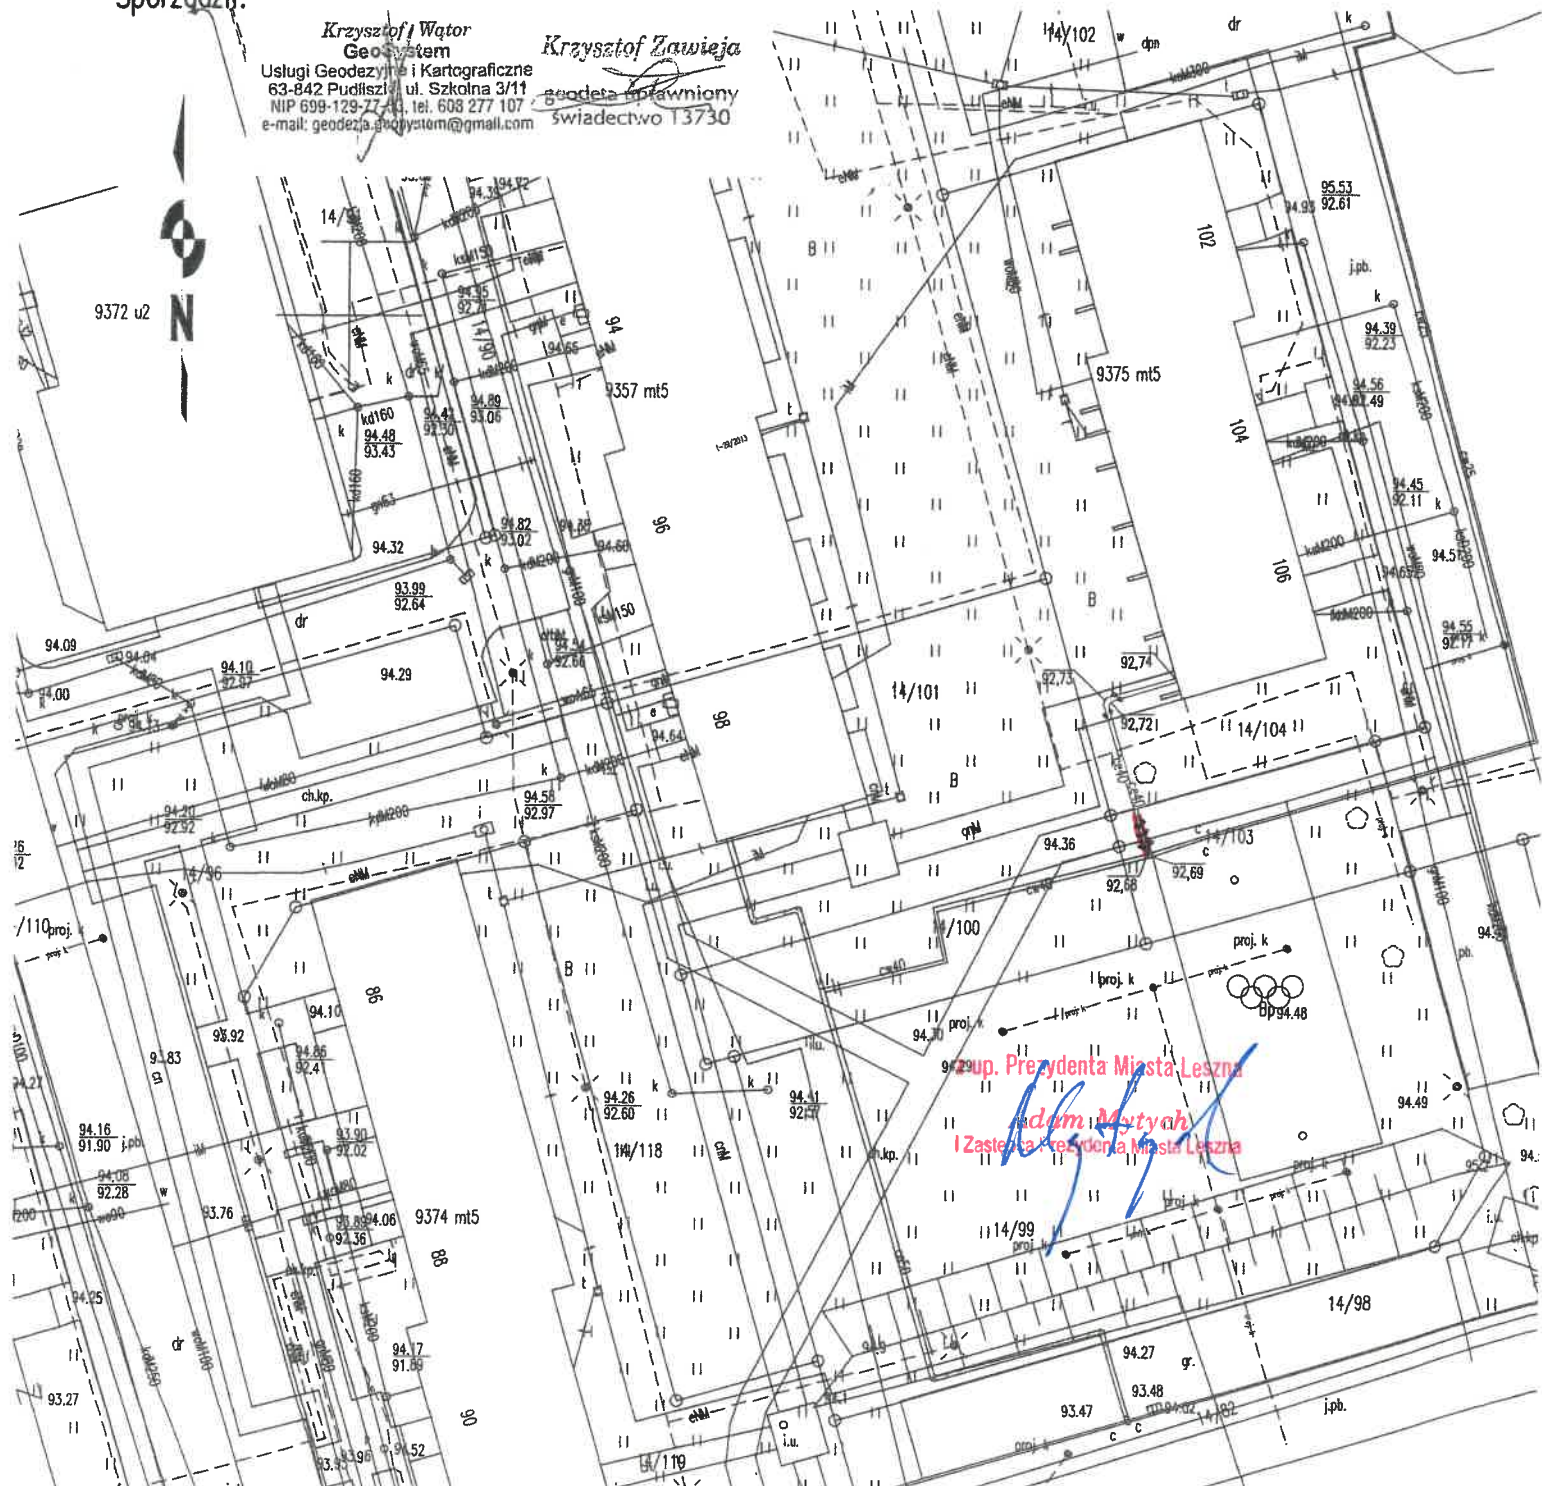

Załącznik graficzny do Zarządzenia Prezydenta
nr 274/2020 z dnia 26 czerwca 2020 r.
w sprawie obciążenia służebnością przesyłu
nieruchomości stanowiącej własność Miasta Leszno
położonej w Lesznie przy ul. Niepodległości

Prezydent Miasta Leszno
Adam Mitych
Zastępca Prezydenta Miasta Leszno