
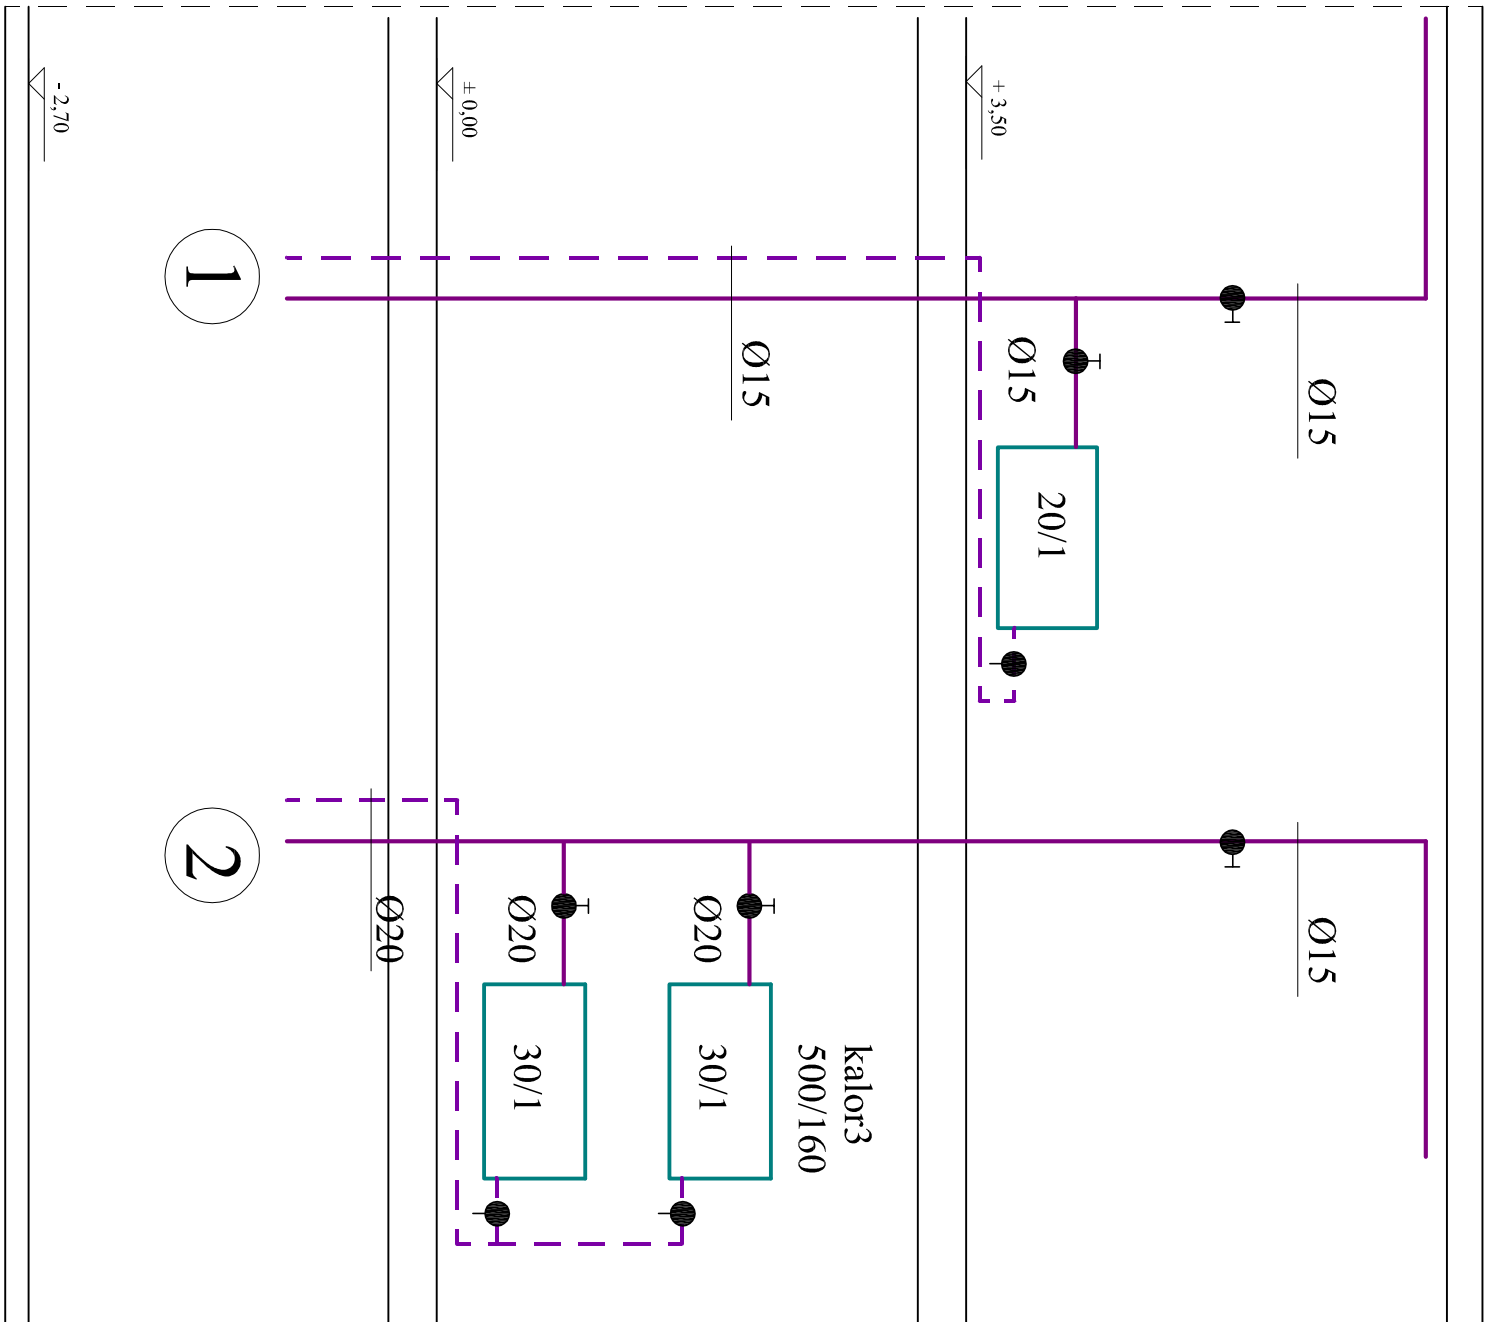


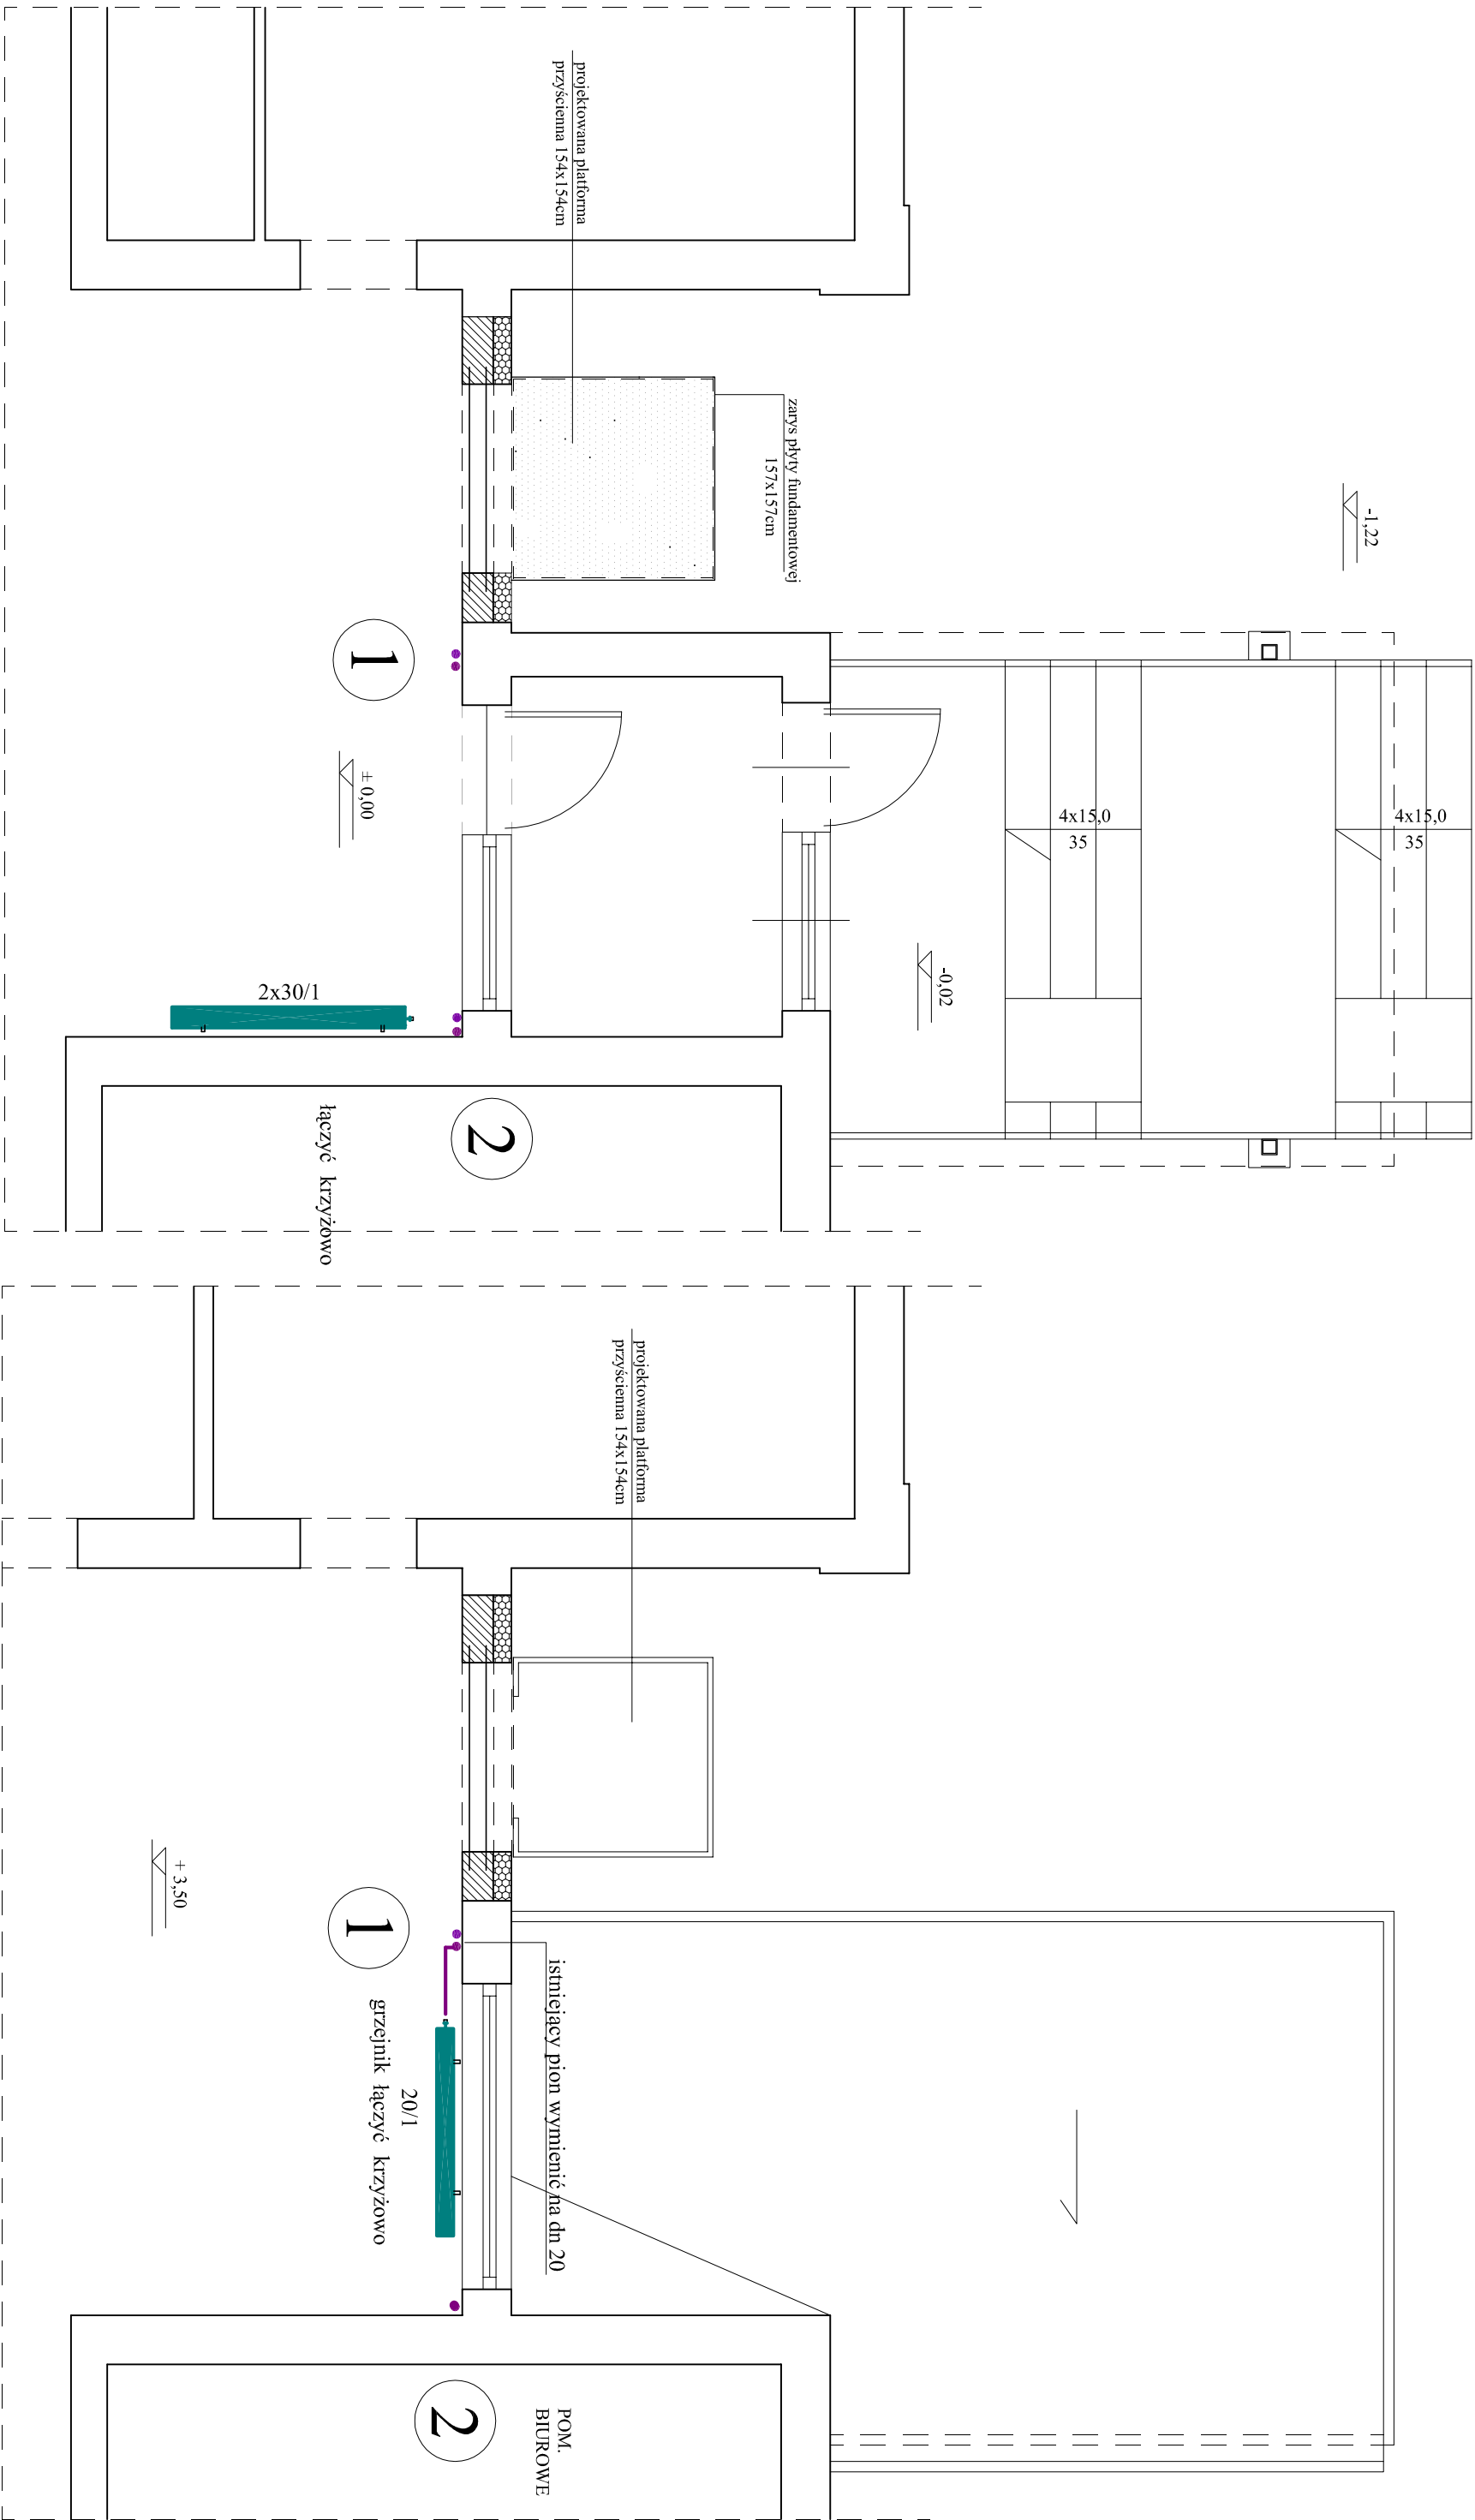

ROZWINIĘCIE

Pracownia Projektowa - mgr inż. Tadeusz Cieślak, Leszno, ul. Francuska 69									
TEMAT	Dobudowa platformy przysięcianej do budynku przedszkola					PROJEKTANT		SPRAWDZAJĄCY:	
ADRES	Leszno, ul. Armii Krajowej 11 (dz. nr ewid. 25/2)					BARBARA LISIECKA		MAREK LISIECKI	
TEMAT RYS.	INSTALACJA C.O.					nr. upr. 7388/85/L.o. 909/86/L.o. 1268/89/L.o.		nr. upr. 8/88/L.o. 183/80/L.o. 728/85/L.o. 1255/89/L.o.	
BRANŻA	SANITARNA	skala 1:50	rys 3/S	data: 12.15	str.	członek P 11 nr. WKI/15/2834/01		członek P 11 nr. WKI/15/2834/01	