RZUT PARTERU
skala 1:50

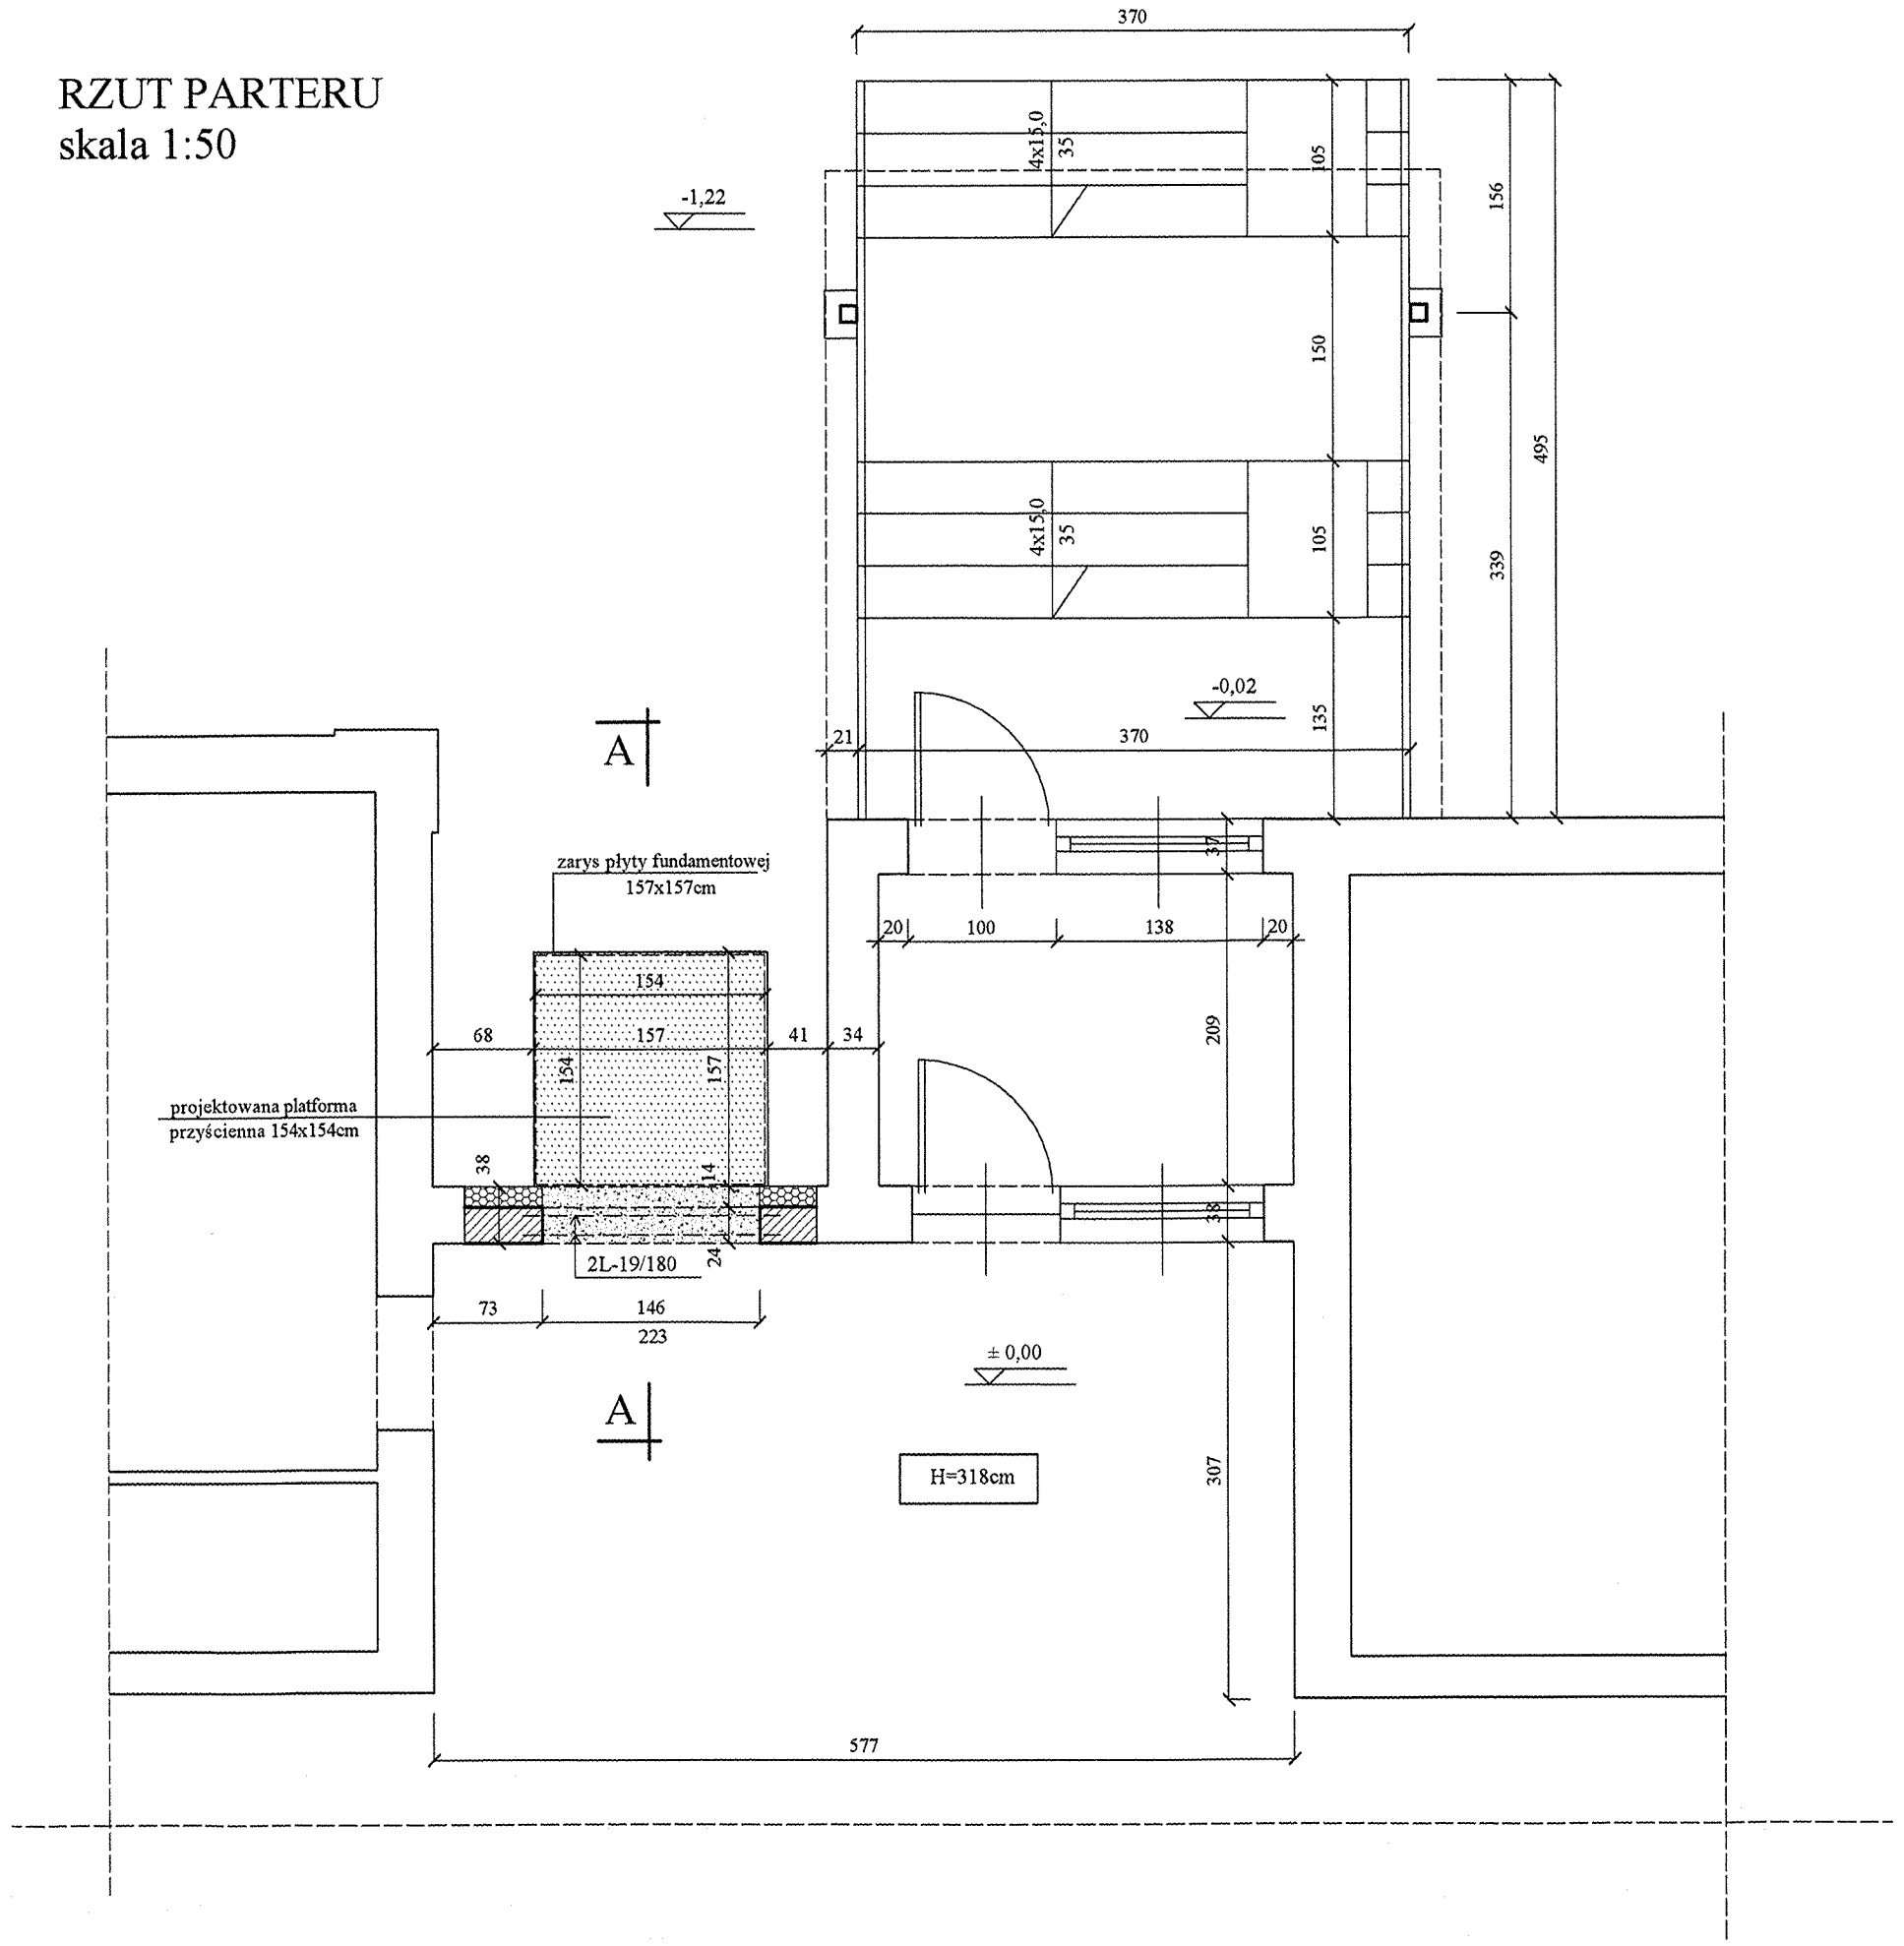

RZUT PIĘTRA
skala 1:50

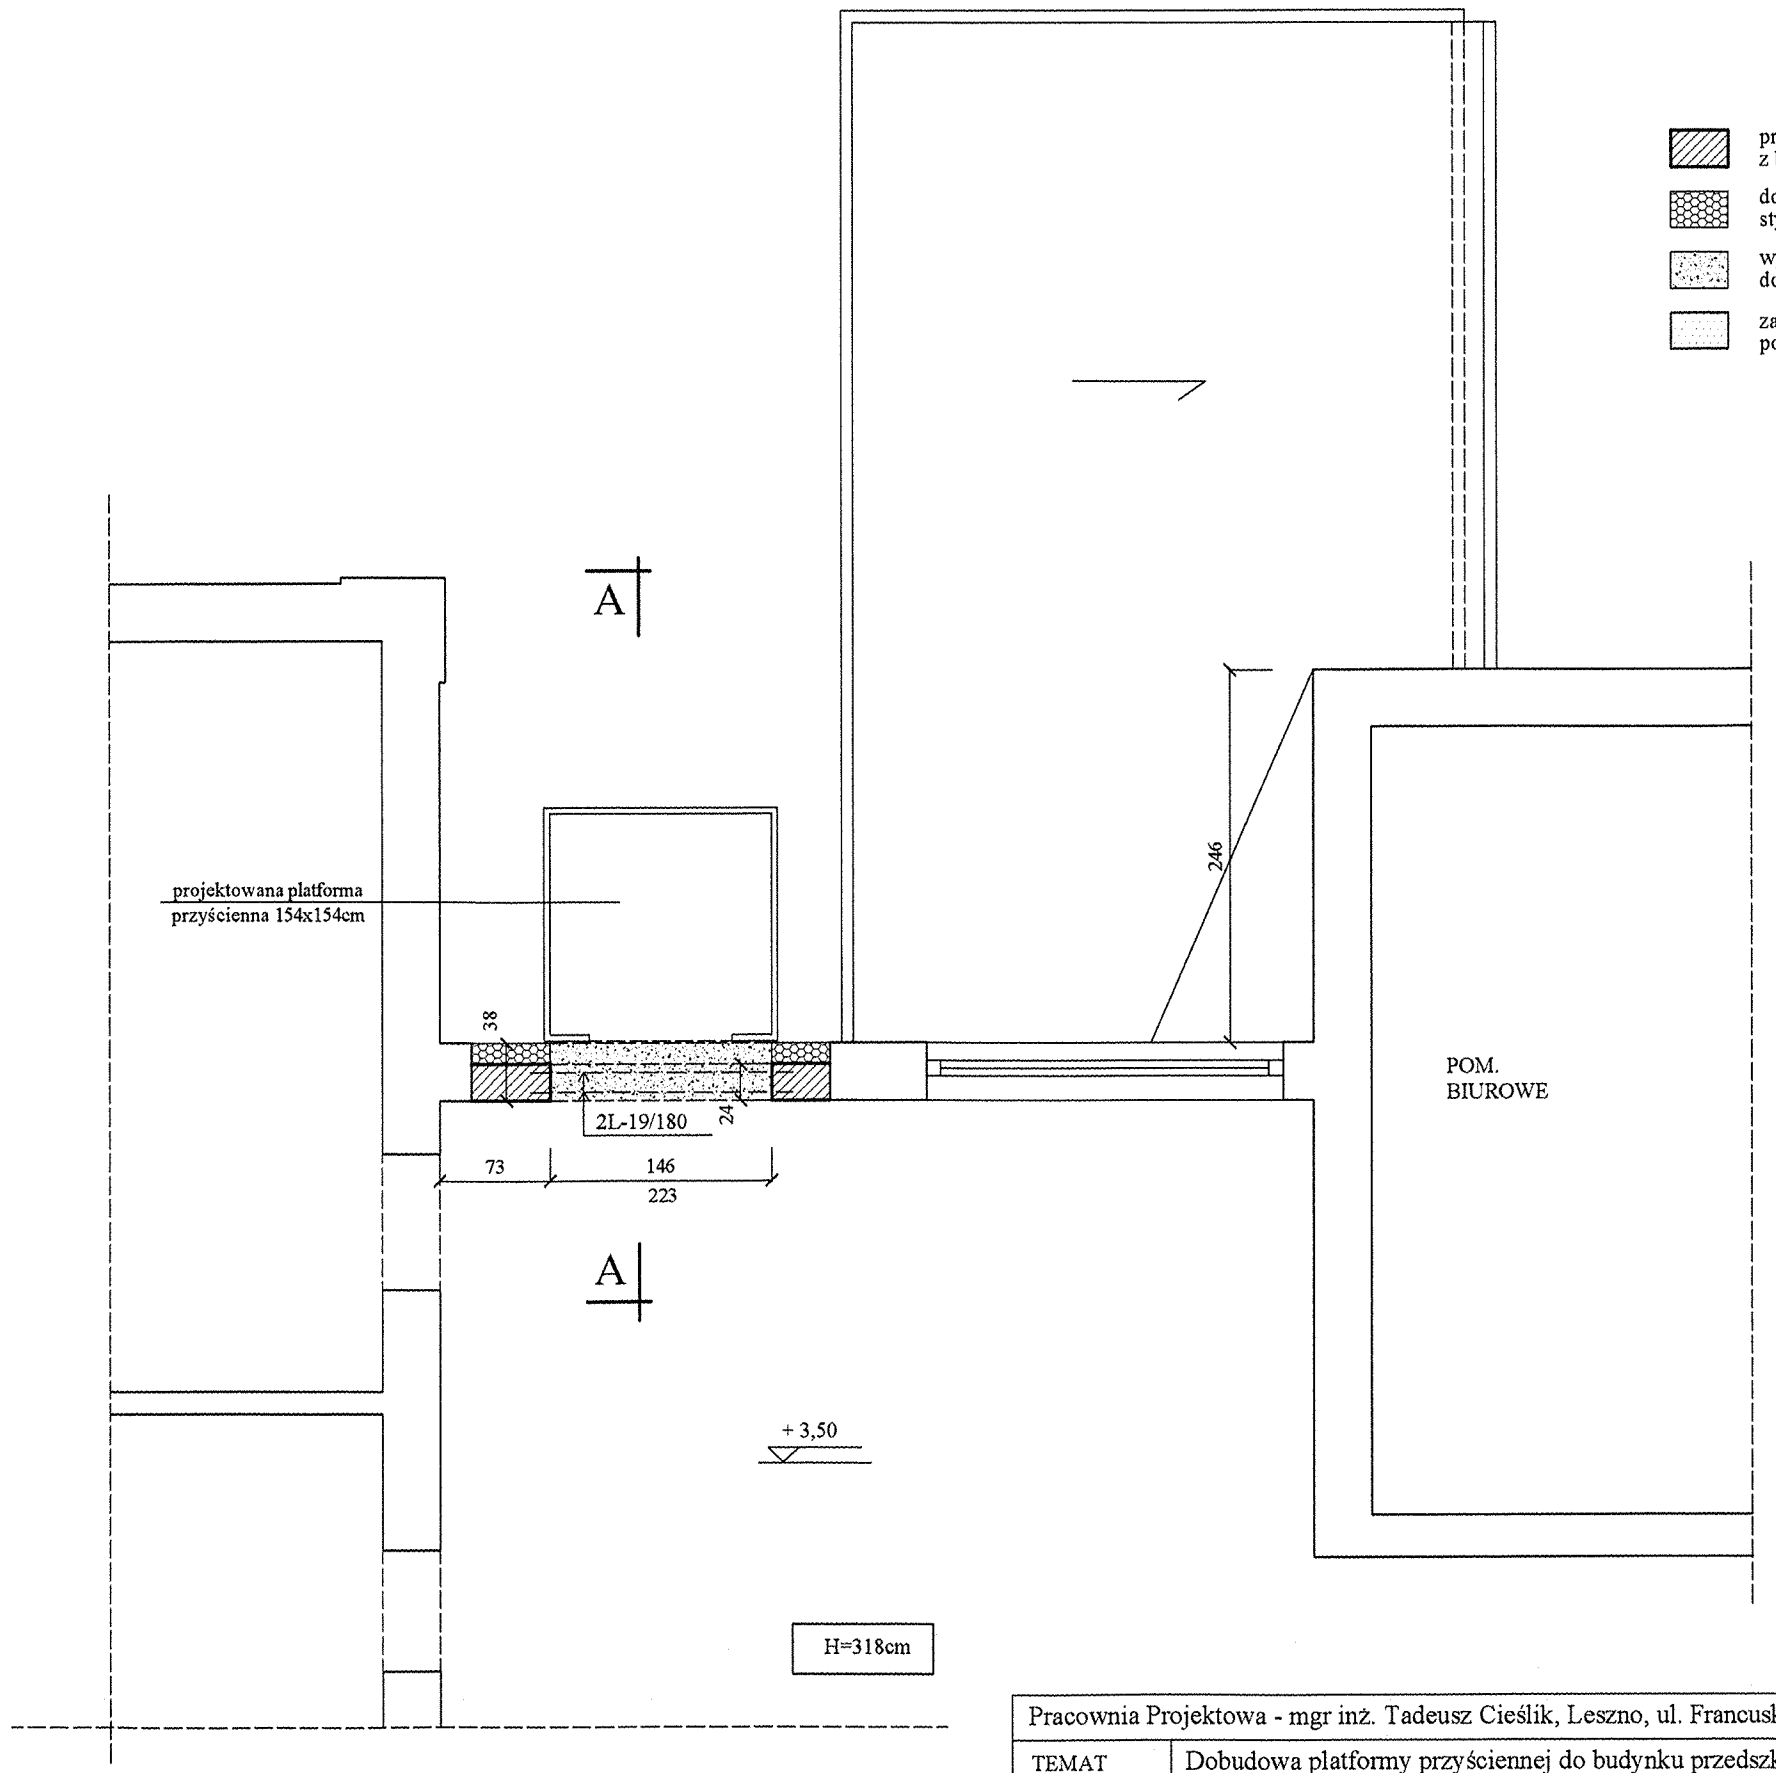

Pracownia Projektowa - mgr inż. Tadeusz Cieślik, Leszno, ul. Francuska 69							
TEMAT	Dobudowa platformy przyściennej do budynku przedszkola					PPROJEKTANT: mgr inż. arch. Jacek Nowacki upr. proj. arch. 1494/91/Lo	SPRAWDZAJĄCY: mgr inż. arch. Jacek Boncler upr. proj. arch. 521/87/Lo
ADRES	Leszno, ul. Armii Krajowej 11 (dz. nr ewid. 25/2)						
TEMAT RYS.	RZUT PARTERU I PIĘTRA - STAN PROJEKTOWANY						
BRANŻA	Architektura	skala 1:50	rys 3/A	data: 11.15	str.		