
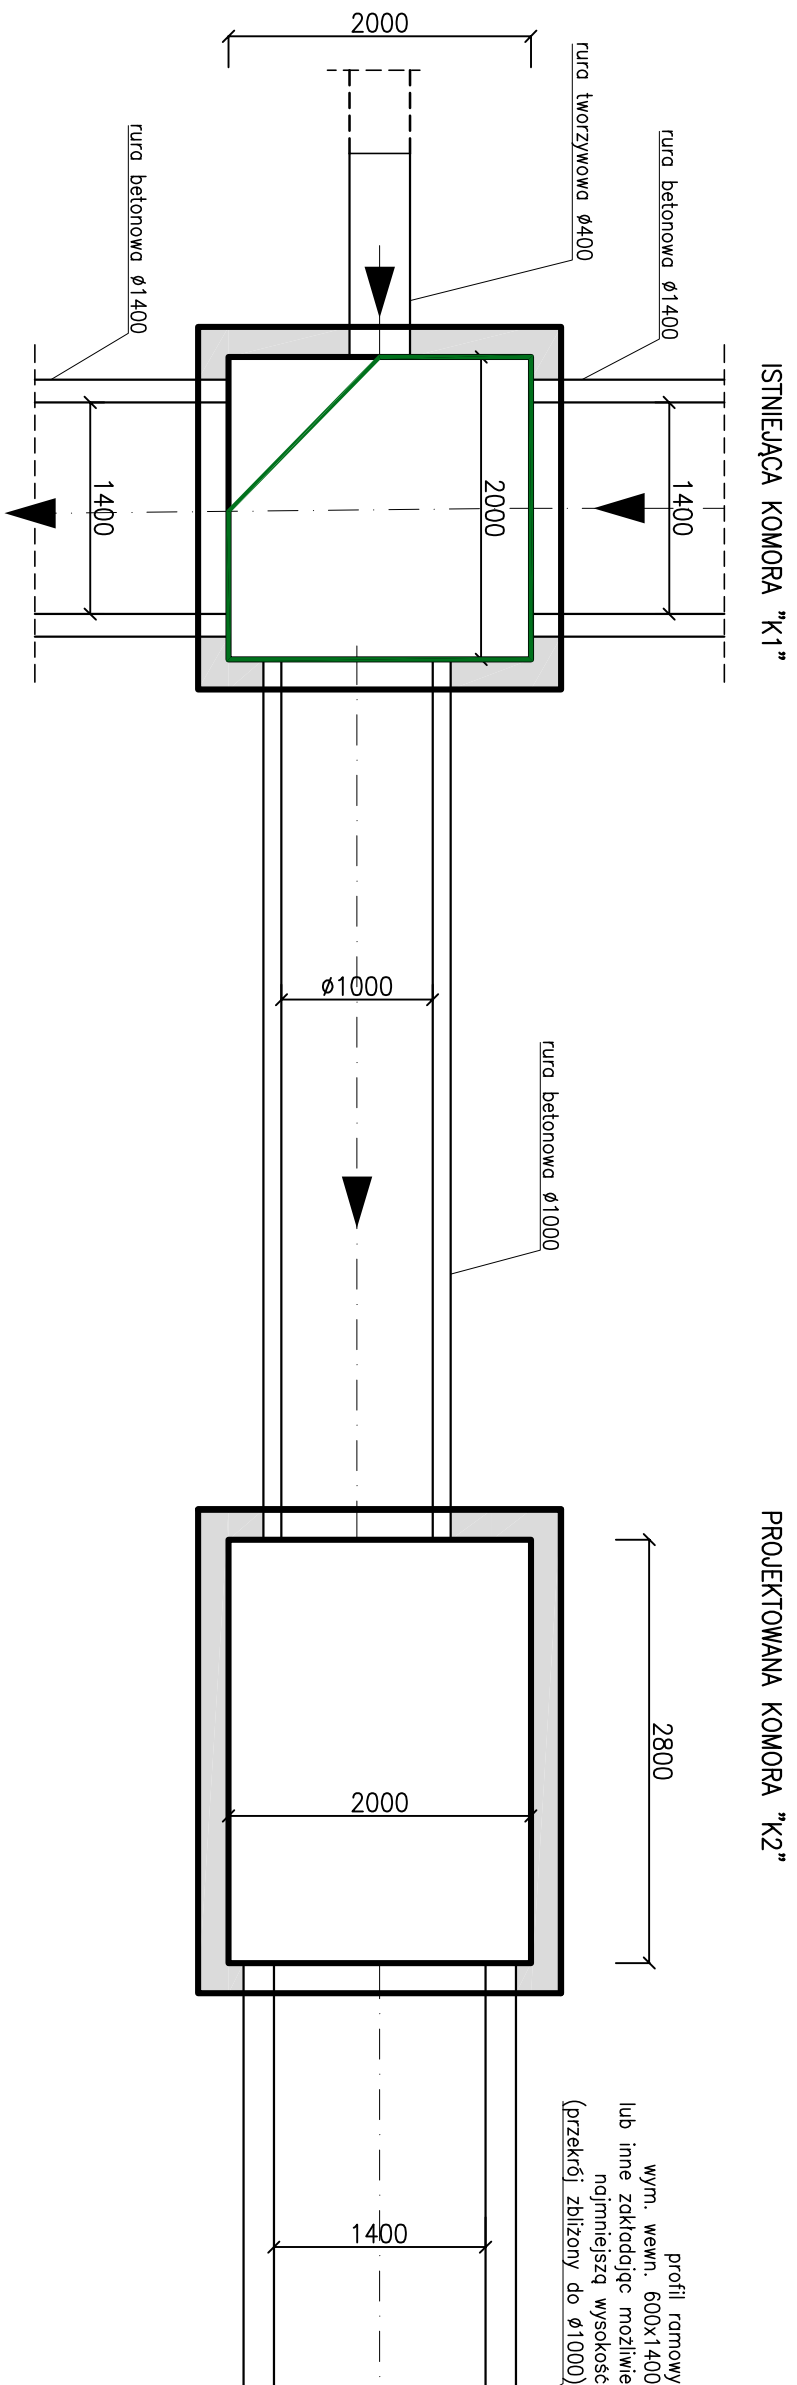
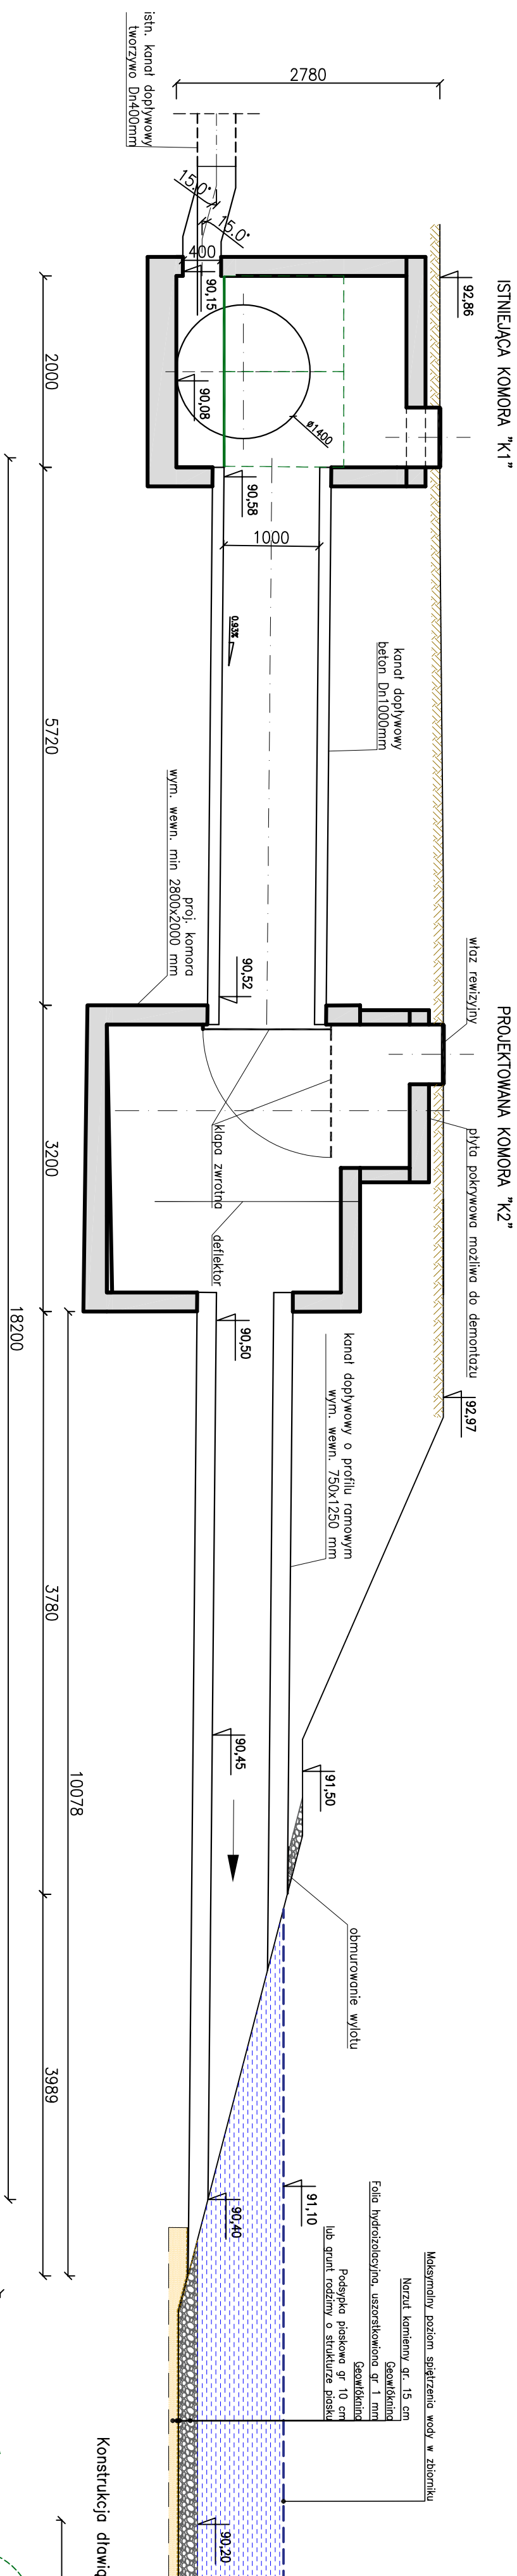


Konstrukcja drąwiąca – rozwinięcie

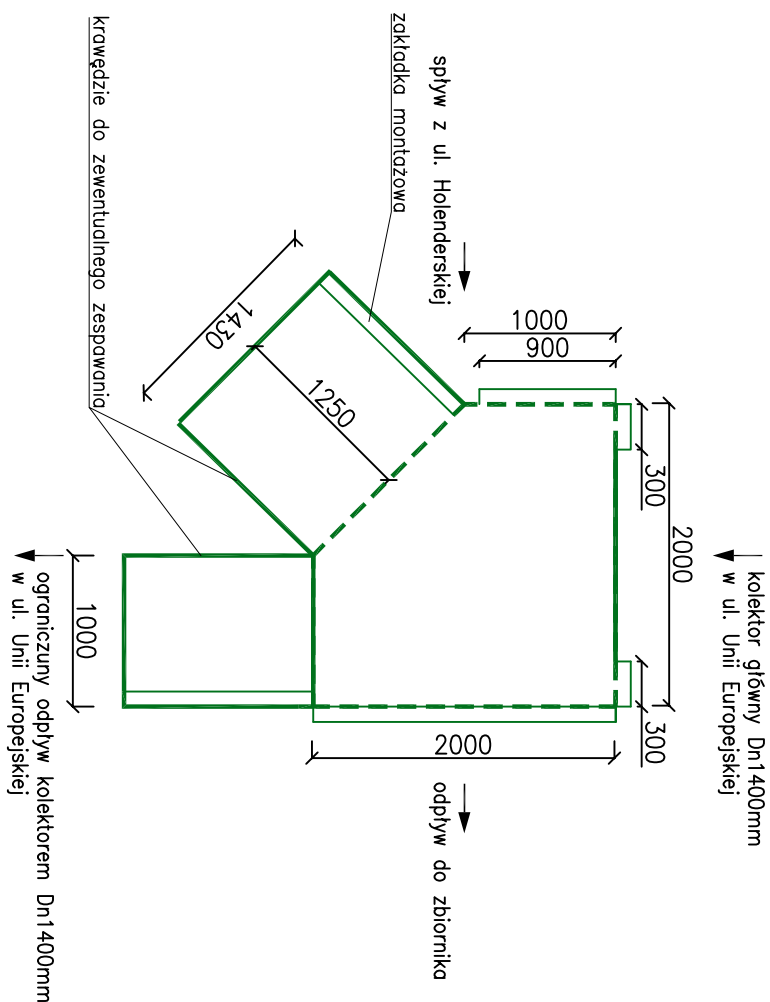

		Świat Odkrywców Ewelina Tomiczok ul. T. Rejtano 21/8, 64–100 Leszno tel. 669168741 e-mail: tomew@interia.pl NIP: 699–181–21–32	
TEMAT	Budowa zbiornika retencyjnego wraz z infrastrukturą towarzyszącą przy ul. Unii Europejskiej		
INWESTOR	Miasto Leszno		
ADRES INWESTORA	64-100 Leszno ul. K. Karasia 15		
ADRES INWESTYCJI	Leszno, teren między rzeką ul. Unii Europejskiej dalejka nr ewid. 27/27, 1/7, dnęba Leszno		
ARCHITEKTURA KRAJOBRAZU	PROJ.	inż. Bartosz Glowacz architekt krajobrazu	
	PROJ.	mgr inż. Łukasz Glowacz architekt krajobrazu	
	PROJ.	mgr inż. Klemens Janiak upr. proj. 679/85/Lo	
	IS	inż. Łukasz Janiak	
BRANŻA			skala
Przekrój podłużny dopływu do zbiornika			1:20
BRANŻA			nr rys. 3
ARCHITEKTURA KRAJOBRAZU	DATA	strona	
Siepień 2018			