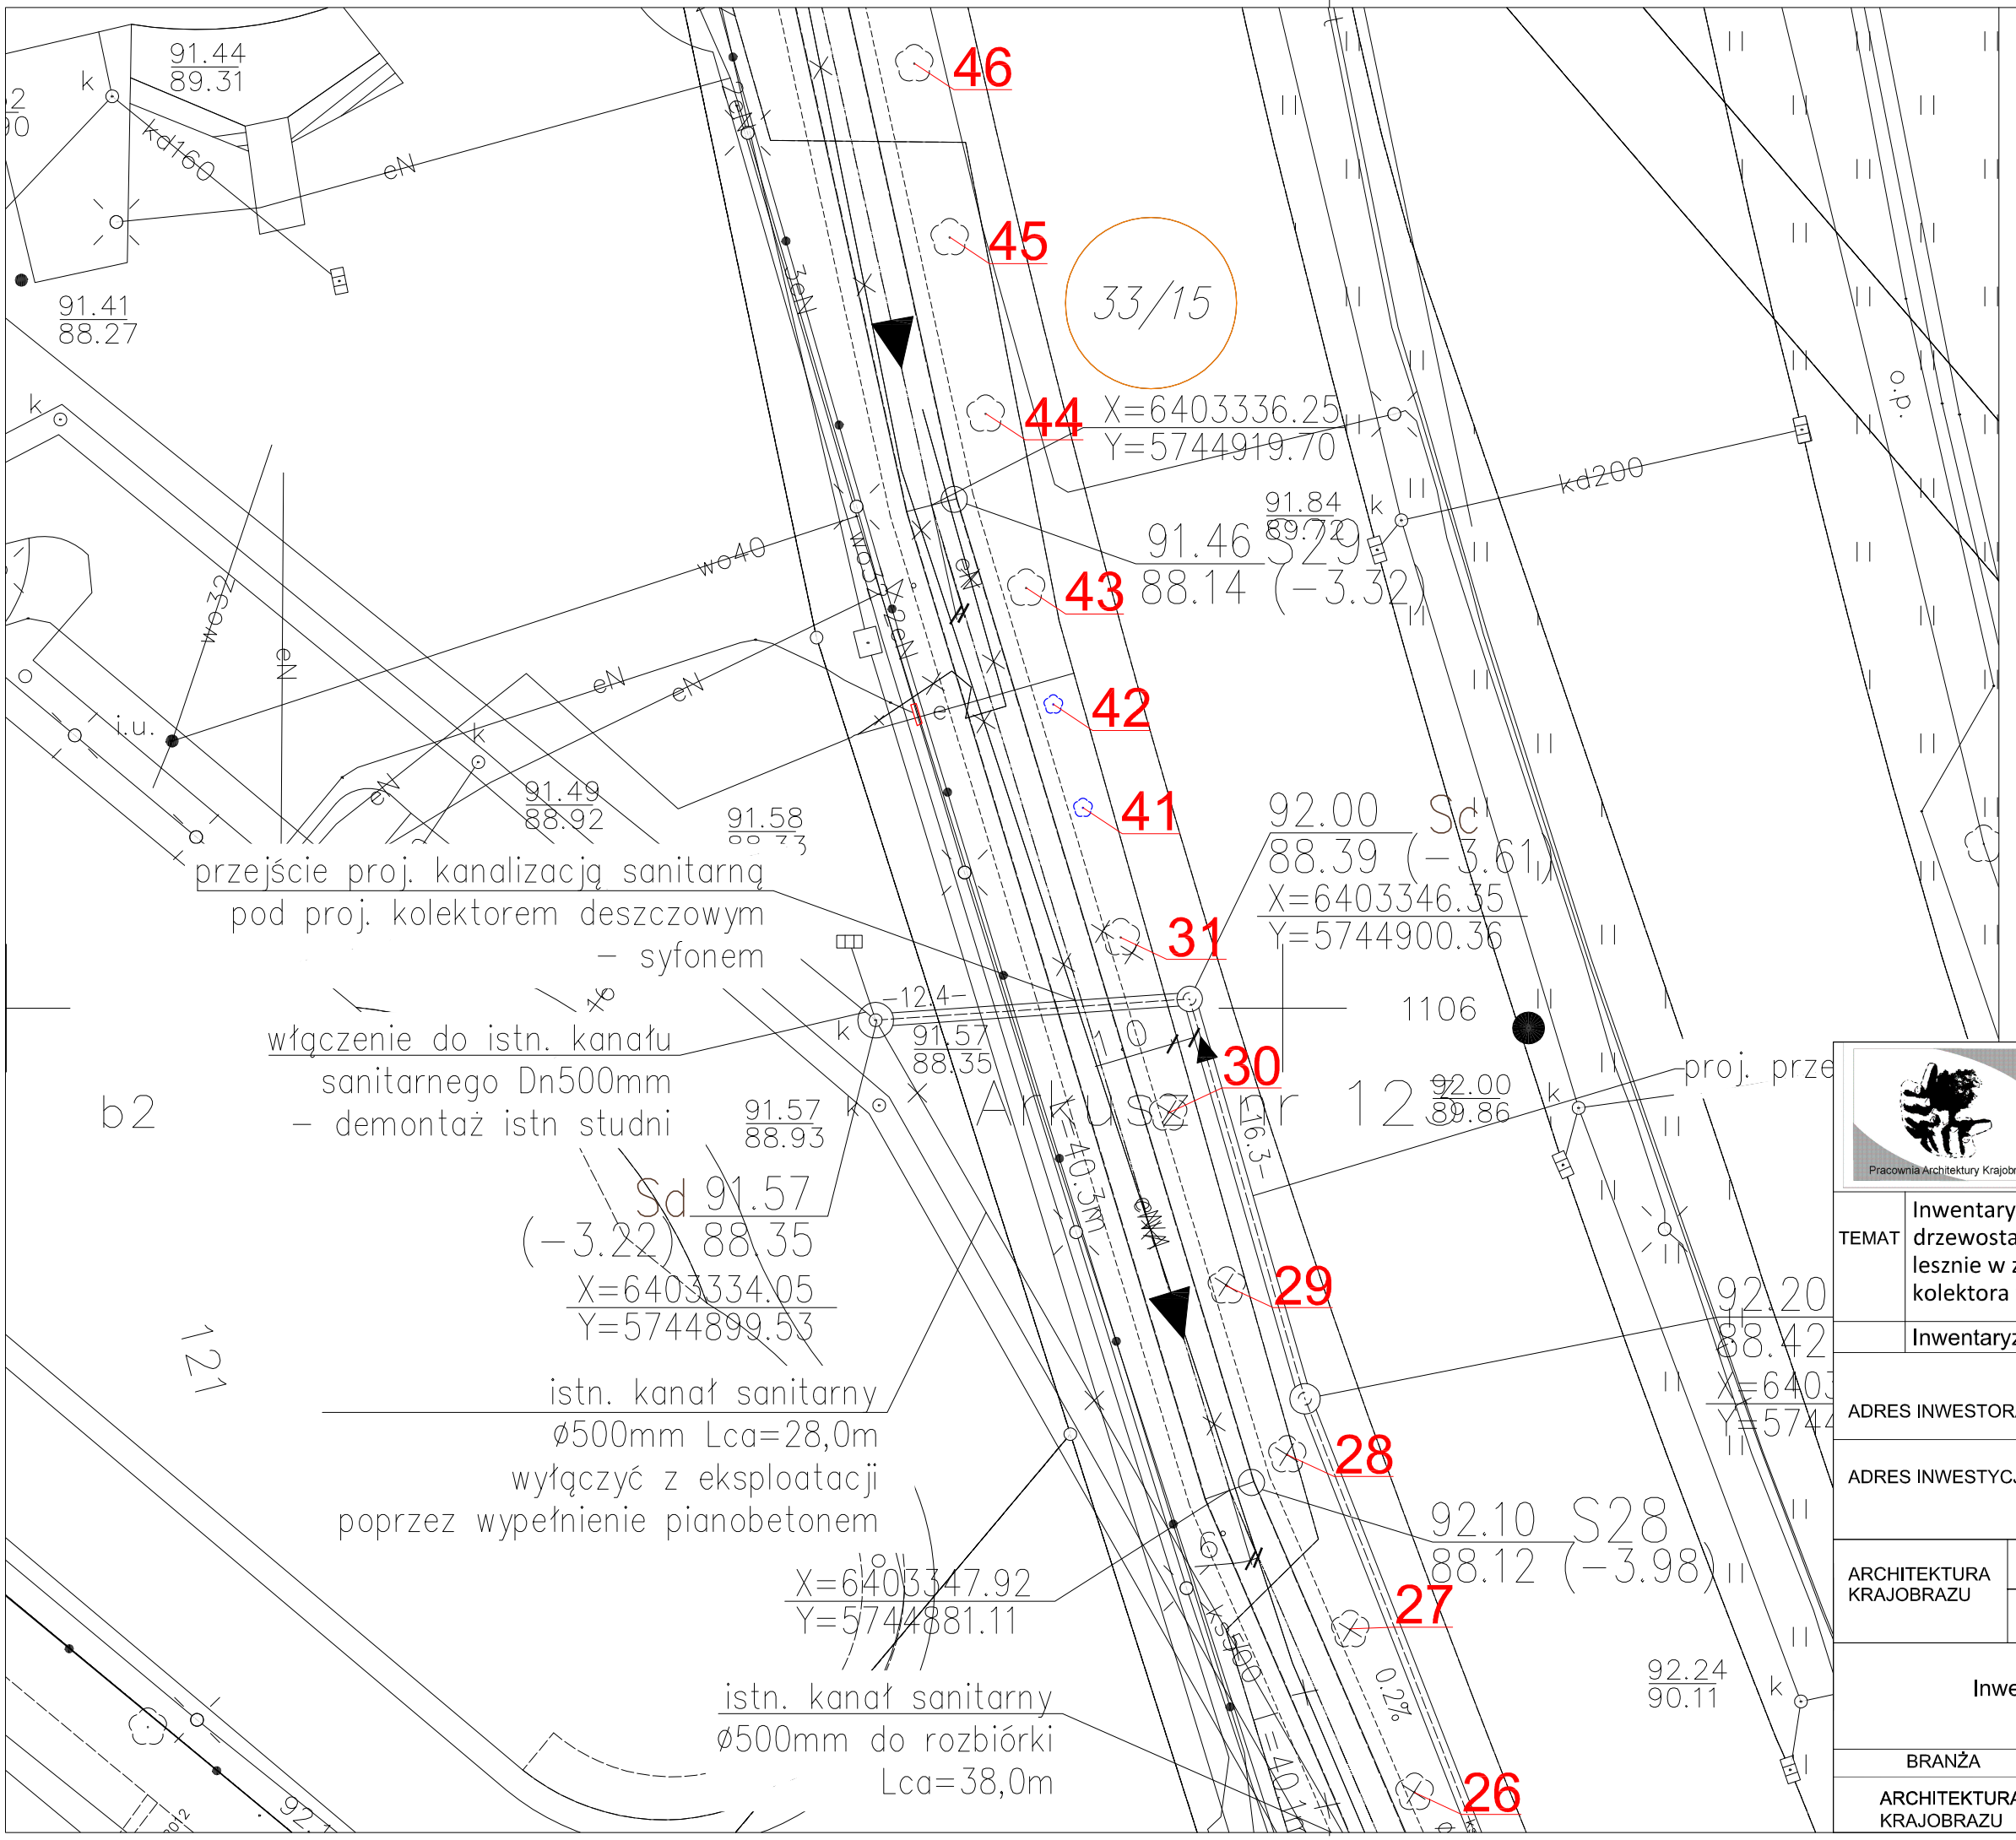

Legenda:

7

1. Odnośnik wraz z numerem inwentaryzowanego drzewa
2. Naniesione istniejące drzewa których nie było na mapie
3. Oznaczenie numeru działki

Pracownia Architektury Krajobrazu
Bartosz Głowacz
ul. T. Rejtana 21/8 64-100 Leszno
tel. 602466898
e-mail: architekt_krajobrazu@interia.pl
NIP: 699-178-91-08 REGON: 301057369

TEMAT	Inwentaryzacja dendrologiczna wraz z gospodarką drzewostanem terenu przy drodze krajowej dk 5 w lesznie w związku z planowaną inwestycją: budowa kolektora wschodniego kanalizy deszczowej
	Inwentaryzacja zieleni
ADRES INWESTORA	MIASTO LESZNO 64-100 Leszno Kazimierza Karasia 15,
ADRES INWESTYCJI	64-100 Leszno, działki nr ewid.17/20; 33/15; 39/6; 39/7; 45/42; 47/10; 23/47; 119/10; 452/4 - Obręb Leszno
ARCHITEKTURA KRAJOBRAZU	PROJ. inż. Bartosz Głowacz architekt krajobrazu
	PROJ. mgr inż. Łukasz Głowacz architekt krajobrazu

Inwentaryzacja zieleni 4	skala 1:250
	nr rys. 4
BRANŻA: ARCHITEKTURA KRAJOBRAZU	DATA: 05-2019
	strona