



Prezydent Miasta Leszna



BR.003.83.2020

Leszno, 30.09.2020 r.

WPŁYŁ:

30.09.2020

Petrus

Szanowna Pani
Aleksandra Petrus-Schmidt
Radna Rady Miejskiej Leszna

Odpowiadając na Pani zapytanie dotyczące możliwości przejęcia gruntu i budowy drogi łączącej skrzyżowanie ulic: Mikołaja Reja, Św. Józefa i Szybowników z ulicą Kazimierza Pułaskiego, informuję, że dla omawianego obszaru obowiązują ustalenia miejscowego planu zagospodarowania przestrzennego w rejonie „Zatorza” w Lesznie, zatwierdzonego uchwałą Nr XVI/228/2012 Rady Miejskiej Leszna z dnia 16 lutego 2012 r., opublikowaną w Dzienniku Urzędowym Województwa Wielkopolskiego z dnia 20 marca 2012 roku (poz. 1454). Proponowany przebieg drogi zlokalizowany jest na terenie jednostek strukturalnych przeznaczonych w miejscowym planie pod:

- **301P** tereny obiektów produkcyjnych, składów i magazynów,
- **302US** tereny sportu i rekreacji.

Zapisy planu dla jednostki 302US zakładają wewnętrzną obsługę komunikacyjną obszaru poprzez drogi wewnętrzne, realizowane jako zadania własne inwestora. Natomiast na obszarze 301P plan dopuszcza jako funkcję uzupełniającą drogi wewnętrzne i miejsca postojowe.

Przebieg realizowanej w trybie specustawy drogi nie musi być zgodny z miejscowym planem zagospodarowania przestrzennego. Ww. inwestycja jest postrzegana jako bardzo istotna i potrzebna, ponieważ w znacznym stopniu poprawi komunikację tej części miasta. Zostały przygotowane cztery możliwe warianty przebiegu omawianej drogi, w wyniku dogłębnych i kompleksowych analiz wybrano najlepsze rozwiązanie. W załączeniu przekazuję proponowany przebieg drogi łączącej skrzyżowanie ulic: Mikołaja Reja, Św. Józefa i Szybowników z ulicą Kazimierza Pułaskiego. Dostrzegam potrzebę poprowadzenia drogi, która poprawi układ komunikacyjny w tym rejonie i traktuję tą sprawę jako ważną, dlatego obecnie szacowana jest wartość planowanej inwestycji.

Z poważaniem,
PREZYDENT MIASTA LESZNA

Łukasz Borowiak


Do wiadomości:

1. Przewodniczący Rady Miejskiej Leszna
Pan Tomasz Malepszy

a/a

Urząd Miasta Leszna

64-100 Leszno, ul. Kazimierza Karasia 15
tel. +48 65 529 81 00/01, e-mail: um@leszno.pl

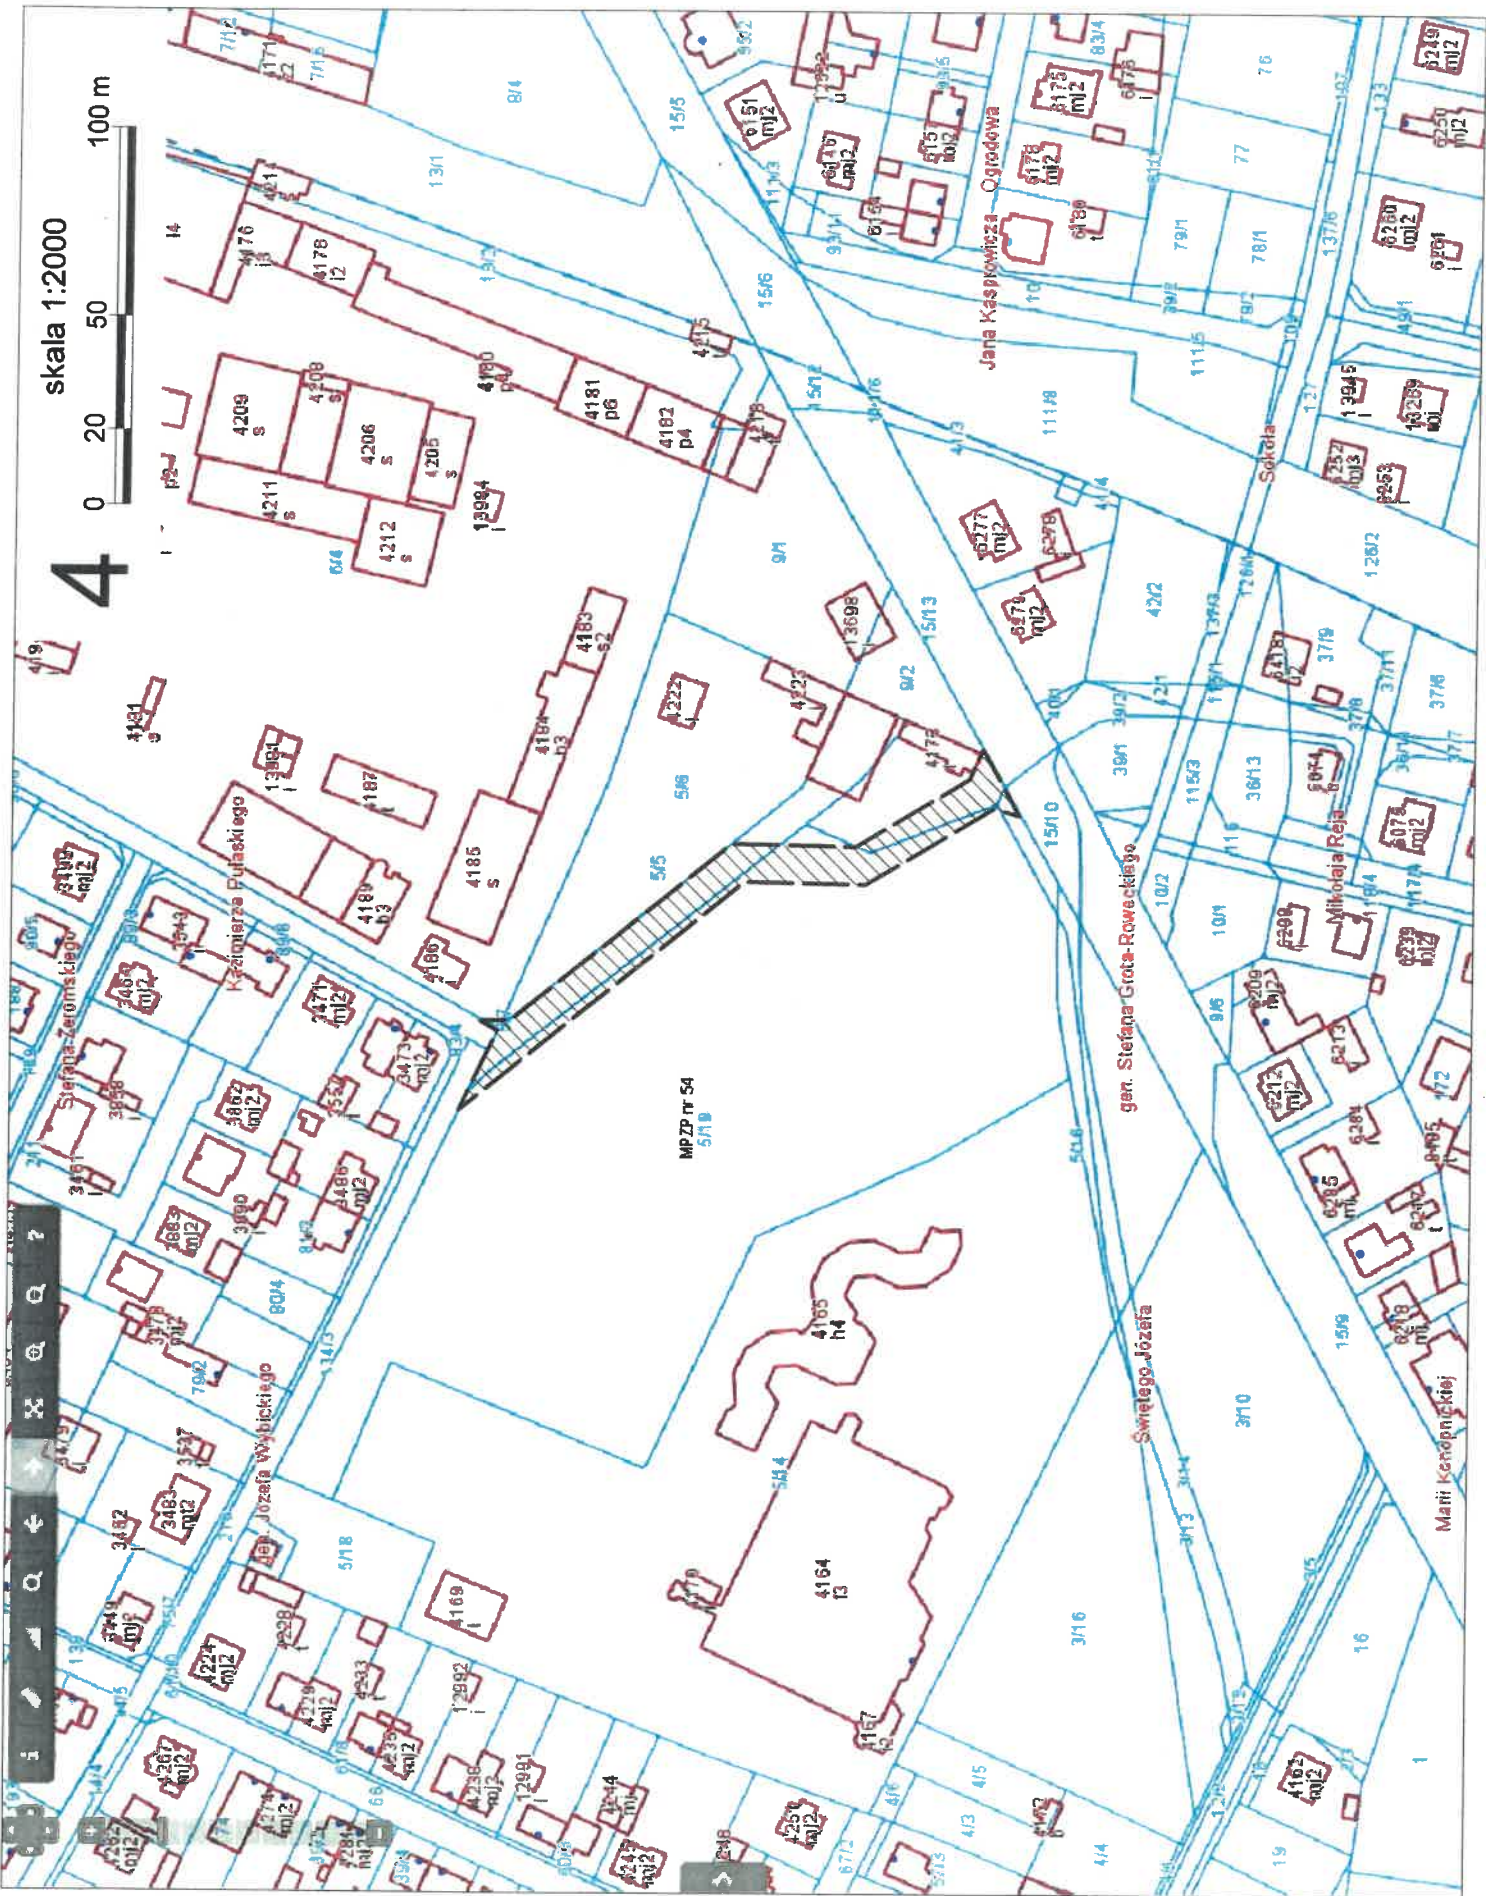

skala 1:2000

4

