Załącznik do Zarządzenia Nr 241 /2016
Prezydenta Miasta Leszna z dnia 1 września 2016 r.
w sprawie: obciążenia służebnością przesyłu nieruchomości stanowiącej własność Miasta Leszna położonej w Lesznie przy ul. Osieckiej

MAPA DO CELÓW PROJEKTOWYCH

Skala 1 :500

Oznaczenie kancelaryjne zgłoszenia pracy geodezyjnej : GD.6640.1134.2015
Nazwa miejscowości : Leszno
Jednostka ewidencyjna – nazwa ; identyfikator : Miasto Leszno ; 306601_1
Obręb ewidencyjny – nazwa ; identyfikator : Leszno ; 0002
Układ współrzędnych płaskich ; wysokości : 2000/19 ; Kronszadek 60
Oznaczenie granic aktualizowanego obszaru : ———— ————
Informacje o służebnościach : Mapa została wykonana bez ustalenia obciążeń
Data opracowania mapy : 2015 – 11 – 04

USŁUGI GEODEZYJNO KARTOGRAFICZNE
Paweł Miłoszak
64-100 Leszno, ul. 17 Stycznia 90
tel. 660 667 378; pawel.geodeta@...pl
NIP 698-100-46-18 Regon 412215016

PAWEŁ M. MIOSZAK
geodeta uprawniony
Uprawnienia nr 12414
64-100 Leszno ul. 17 Stycznia 90
tel. 660 667 378

podpis osoby reprezentującej wykonawcę

pr. uprawnień i podpis geodety

Nr arkusza ewidencyjnego: 26

6404300.57

5740130.46

Budynek

Uwaga:

1. Roboty kablowe wykonać zgodnie z normą N-SEP 004, uzgodnieniami branżowymi i dokumentacją projektową.
2. Przed przystąpieniem do prac wykonać przekopy próbne.
3. Istniejące sieci podziemne w miejscach wykopów odkopać ręcznie i zabezpieczyć.

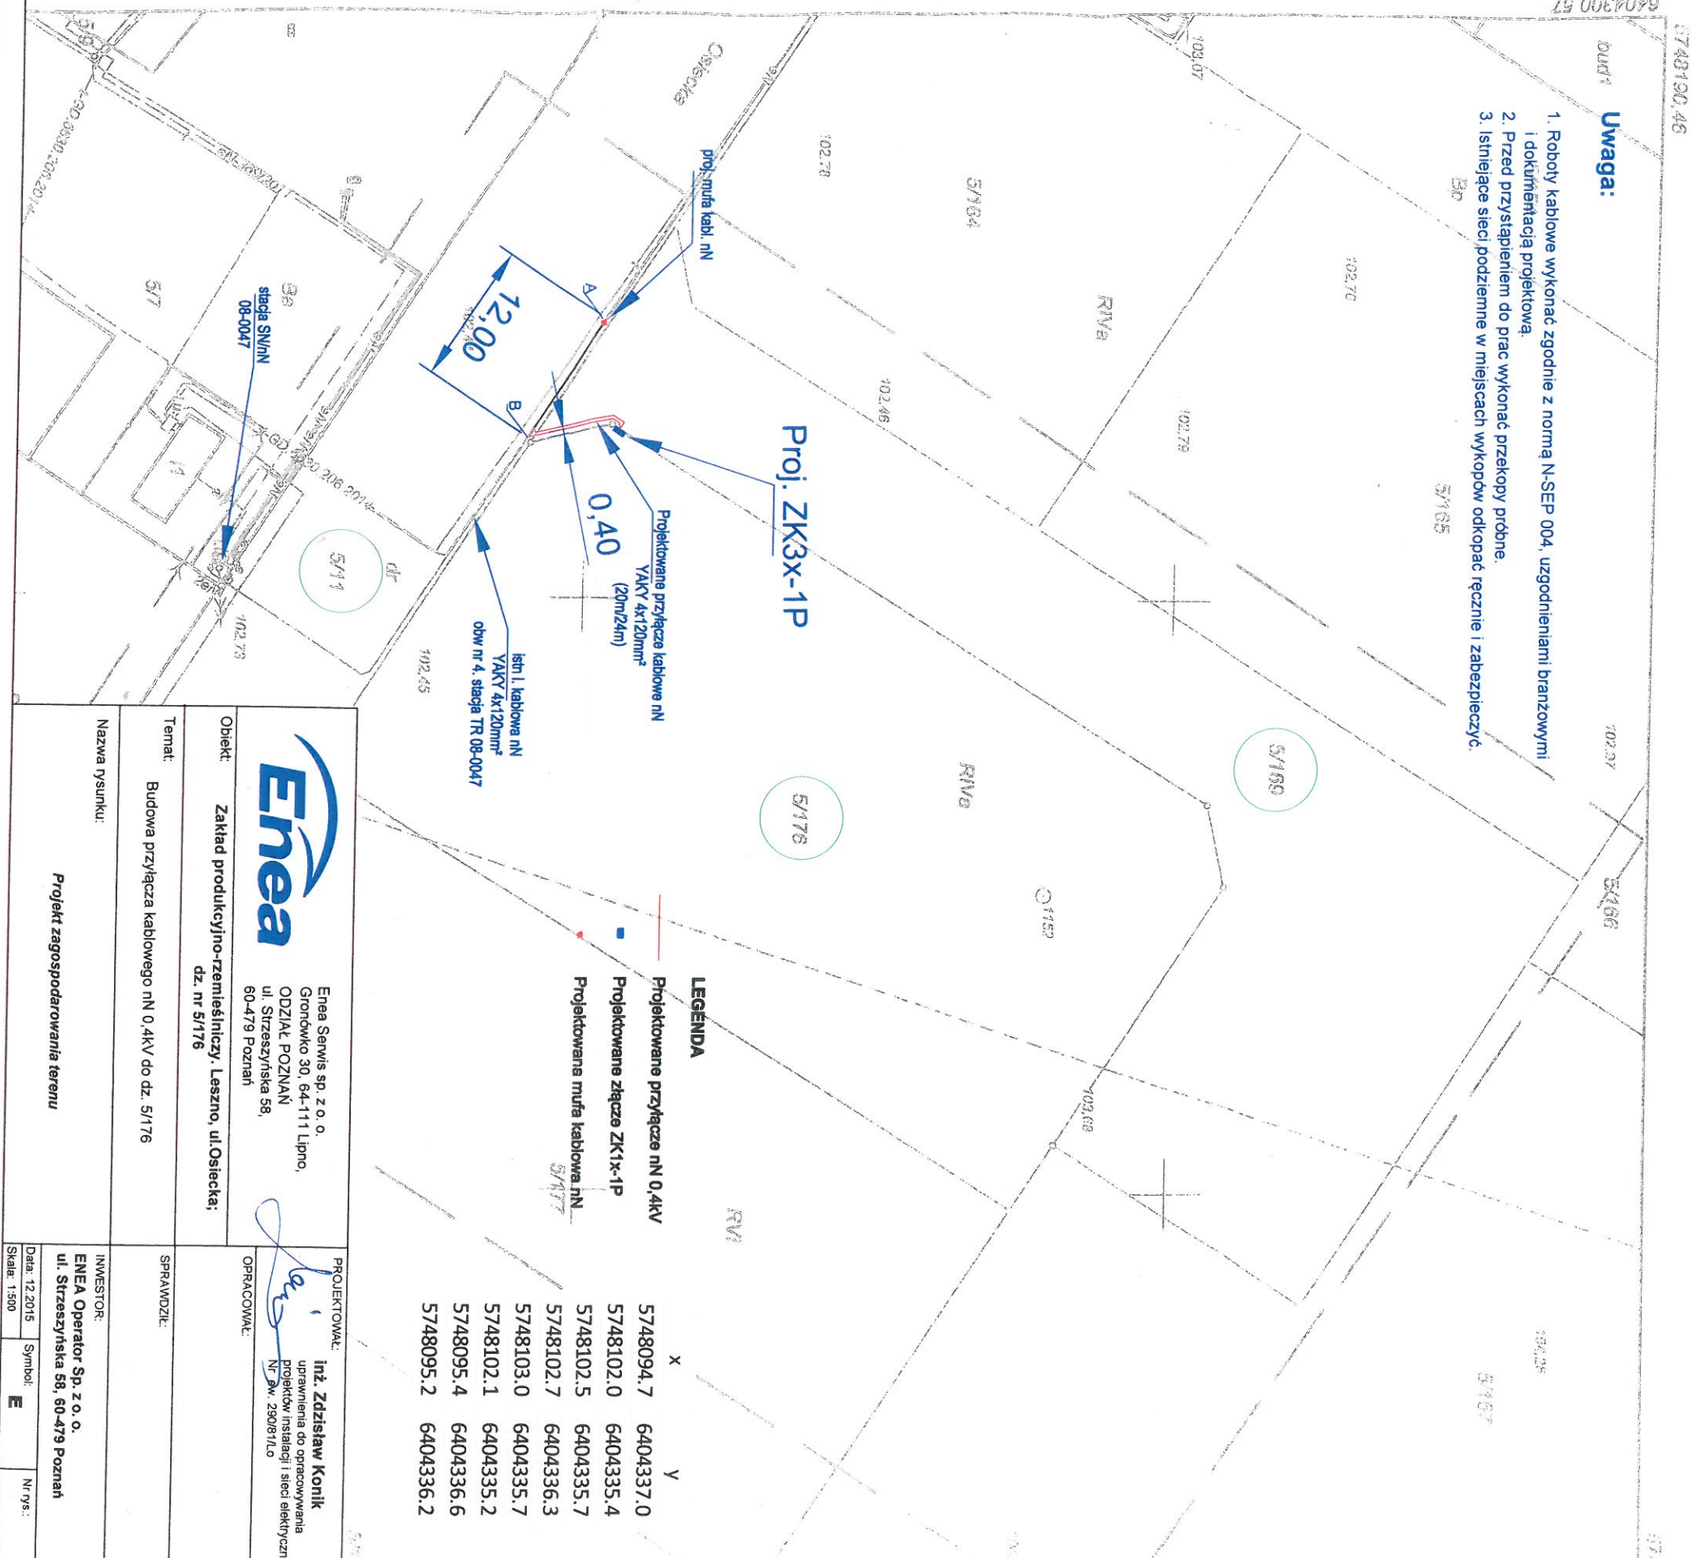

LEGENDA

	x	y
Projektowane przyłącze nN 0,4kV	5748094.7	6404337.0
Projektowane złącze ZK1x-1P	5748102.0	6404335.4
Projektowana mufa kablowa nN	5748102.5	6404335.7
	5748102.7	6404336.3
	5748103.0	6404335.7
	5748102.1	6404335.2
	5748095.4	6404336.6
	5748095.2	6404336.2

Enea Serwis sp. z o. o.
Grondwko 30, 64-111 Lipno,
ODZIAŁ POZNAŃ
ul. Strzeszyńska 58,
60-479 Poznań

PROJEKTOWAŁ:
inż. Zdzisław Konik
uprawnienia do opracowywania projektów instalacji i sieci elektrycznych
Nr ew. 290/81/L.o

OPRACOWAŁ:

SPRAWDZIŁ:

Obiekt: **Zakład produkcyjno-rzemieślniczy. Leszno, ul.Osiecka; dz. nr 5/176**

Temat: Budowa przyłącza kablowego nN 0,4KV do dz. 5/176

Nazwa rysunku:

Projekt zagospodarowania terenu

INWESTOR:
ENEA Operator Sp. z o. o.
ul. Strzeszyńska 58, 60-479 Poznań

Data: 12.2015		
Skala: 1:500	Symbol: **E**	Nr rys.: **1**