

MIJSCOWY PLAN ZAGOPODAROWANIA PRZESTRZENNEGO W REJONIE ULIC TOWAROWEJ I ŚNIADECKICH W LESZNE


ZALĄCZNIK NR 1 DO UCHWAŁY NR RADY MIEJSKIEJ LESZNA Z DNIA (DZ. URZ. WOJ. WIELKOPOLSKIEGO POZ. Z DNIA)

SKALA 1 : 1000

1 cm - 10 m


20 10 0 50m

PROJEKT

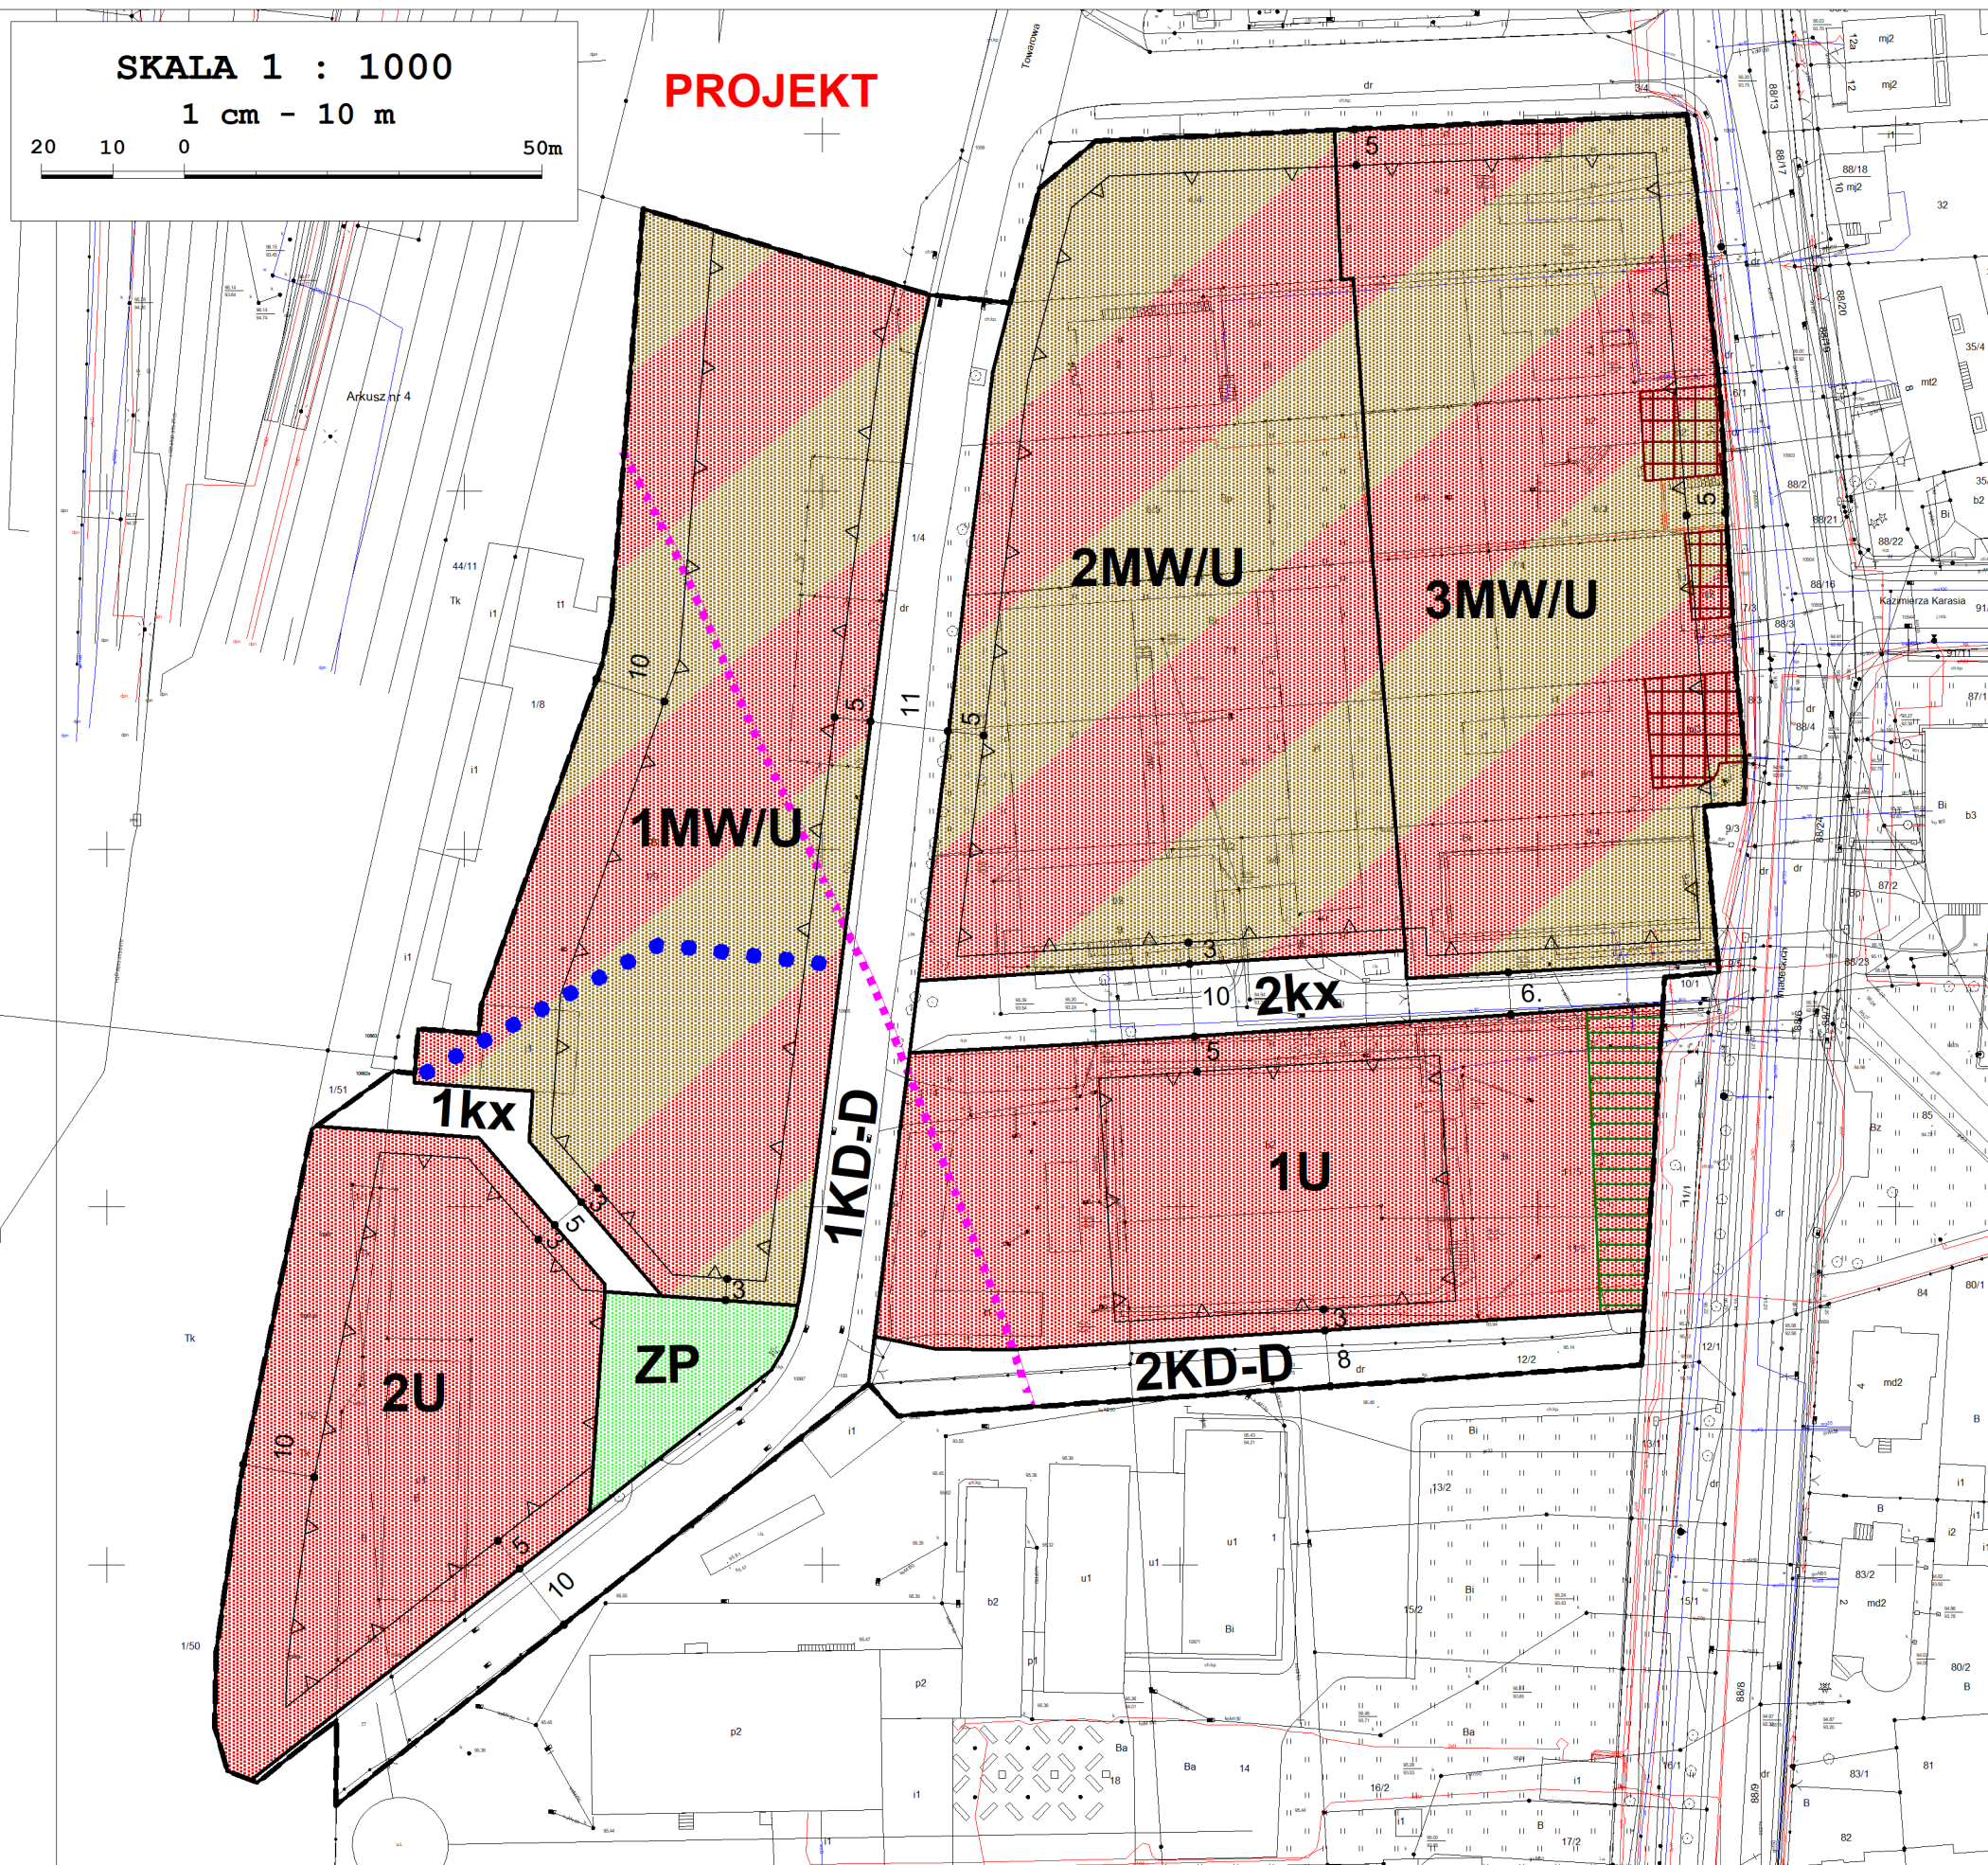

WYRYS ZE ZMIANY "STUDIUM UWARUNKOWAŃ I KIERUNKÓW ZAGOPDOAROWANIA PRZESTRZENNEGO LESZNA"

(Uchwała Nr XXXIX/526/2021 Rady Miejskiej Leszna z dnia 24 czerwca 2021 r.)

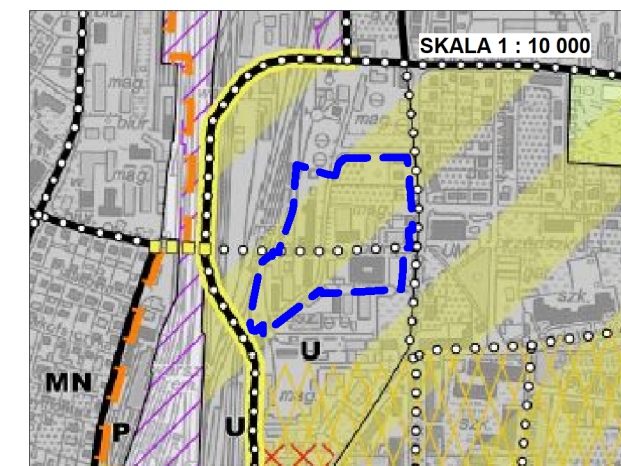

- GRANICE OBSZARU OBJĘTEGO PLANEM
- U - TERENY ZABUDOWY USŁUGOWEJ
- OBSZAR CENTRUM MIASTA
- GRANICE OBSZARU ZDEGRADOWANEGO
- TRASY ROWEROWE I PIESZE

Cały obszar objęty planem miejscowym położony jest w strefie ochrony krajobrazu założenia urbanistycznego miasta Leszna

OZNACZENIA :

- GRANICE OBSZARU OBJĘTEGO PLANEM MIEJSCOWYM
- LINIE ROZGRANICZAJĄCE TERENY O RÓŻNYM PRZEZNACZENIU LUB RÓŻNYCH ZASADACH ZAGOSPODAROWANIA
- LINIE ZABUDOWY NIEPRZEKRACZALNE
- GRANICA ZASIĘGU POWIERZCHNI OGRANICZAJĄCYCH PRZESKODY DLA LOTNISKA STRZYŻEWICE KOŁO LESZNA
- BUDYNKI CHRONIONE PLANEM UJĘTE W GMINNEJ EWIDENCJI ZABYTKÓW
- STREFA ZIELENI URZĄDZONEJ
- MW/U TERENY ZABUDOWY MIESZKANIOWEJ WIELORODZINNEJ LUB ZABUDOWY USŁUGOWEJ
- U TERENY ZABUDOWY USŁUGOWEJ
- ZP TEREN ZIELENI URZĄDZONEJ
- kx TERENY PUBLICZNYCH CIĄGÓW PIESZYCH
- KD-D TERENY DRÓG PUBLICZNYCH
- ORIENTACYJNY PRZEBIEG CIĄGU PIESZEGO
- 5 WYMIAROWANIE (w metrach)