


Załącznik nr 1

Do Uchwały Nr XXIV/302/2016  
Rady Miejskiej Leszna z dnia 23.06.16

W sprawie wzniesienia w Lesznie  
pomnika Żołnierzy 55 Poznańskiego  
Pułku Piechoty

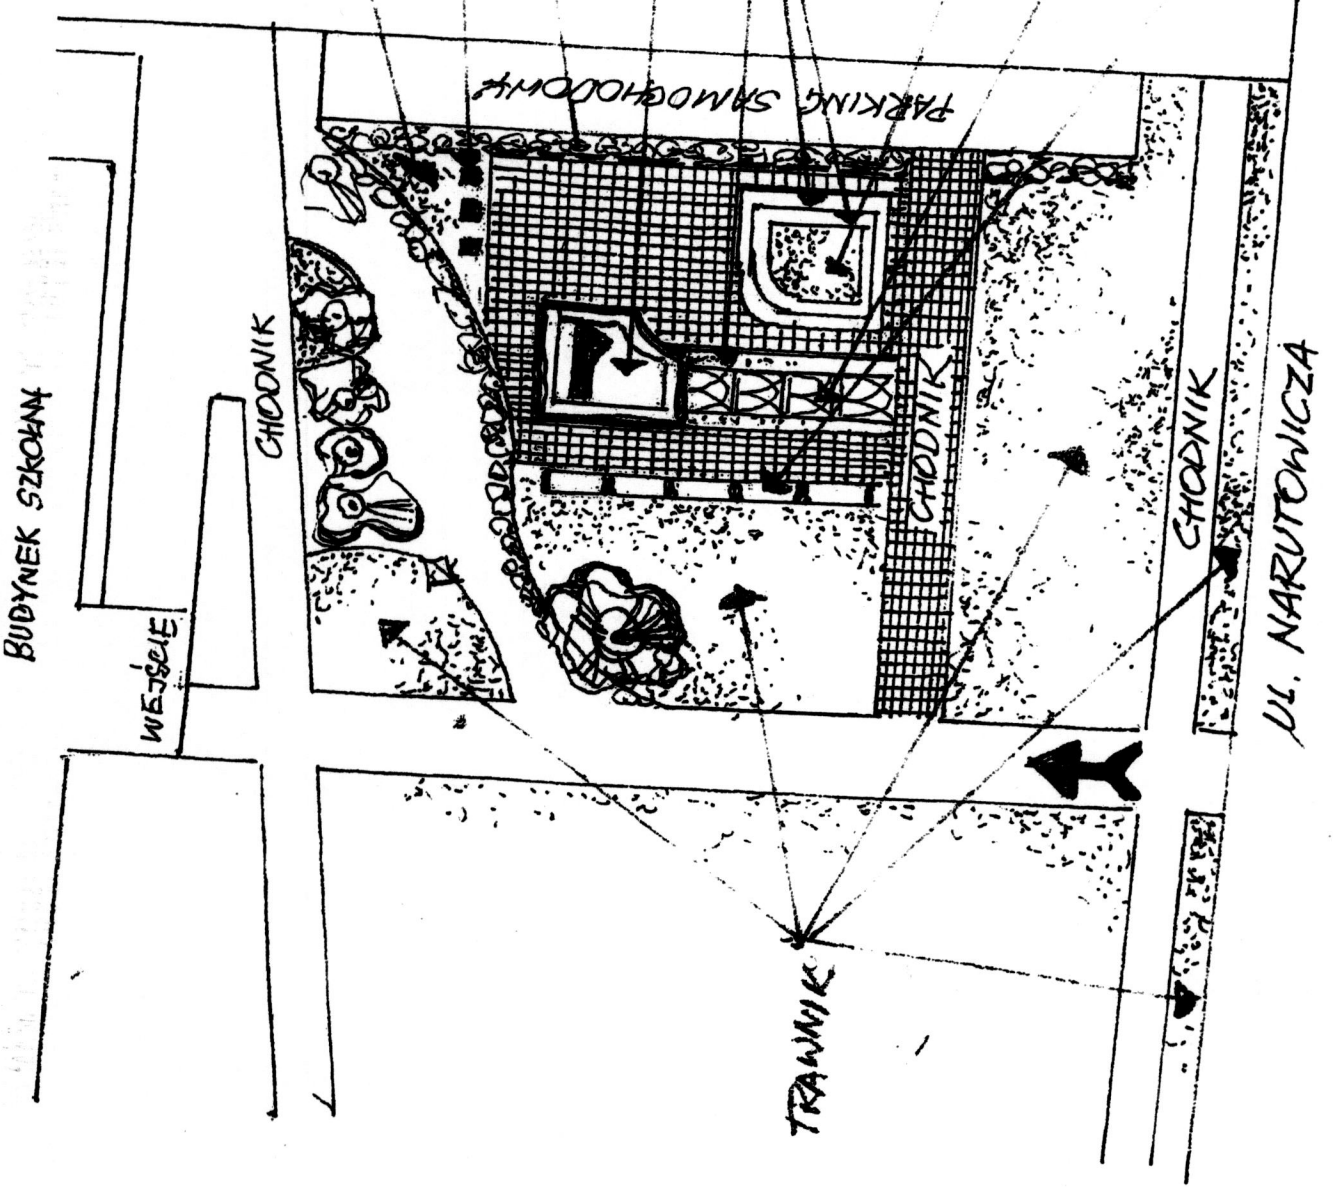

BUDYNEK SZKOLNY

WĘJSZE

CHODNIK

PARKING SAMOCHODOWY

CHODNIK

CHODNIK

UL. NARUTOWICZA

TRAWNIK

MASZCZ

ZYNDREOT

POMNIK

TRAWNIK

KWIETNIK

GOBEZIN POJĘTE  
DO POMNIKA

BANKI

TRAWNIK



Załącznik nr 2


Do Uchwały Nr XXIV/302/2016  
Rady Miejskiej Leszna z dnia 23.06.201  
W sprawie wzniesienia w Lesznie  
pomnika Żołnierzy 55 Poznańskiego  
Pułku Piechoty

Str. 1

GRZEGorzEK AXSONOM.



P3.

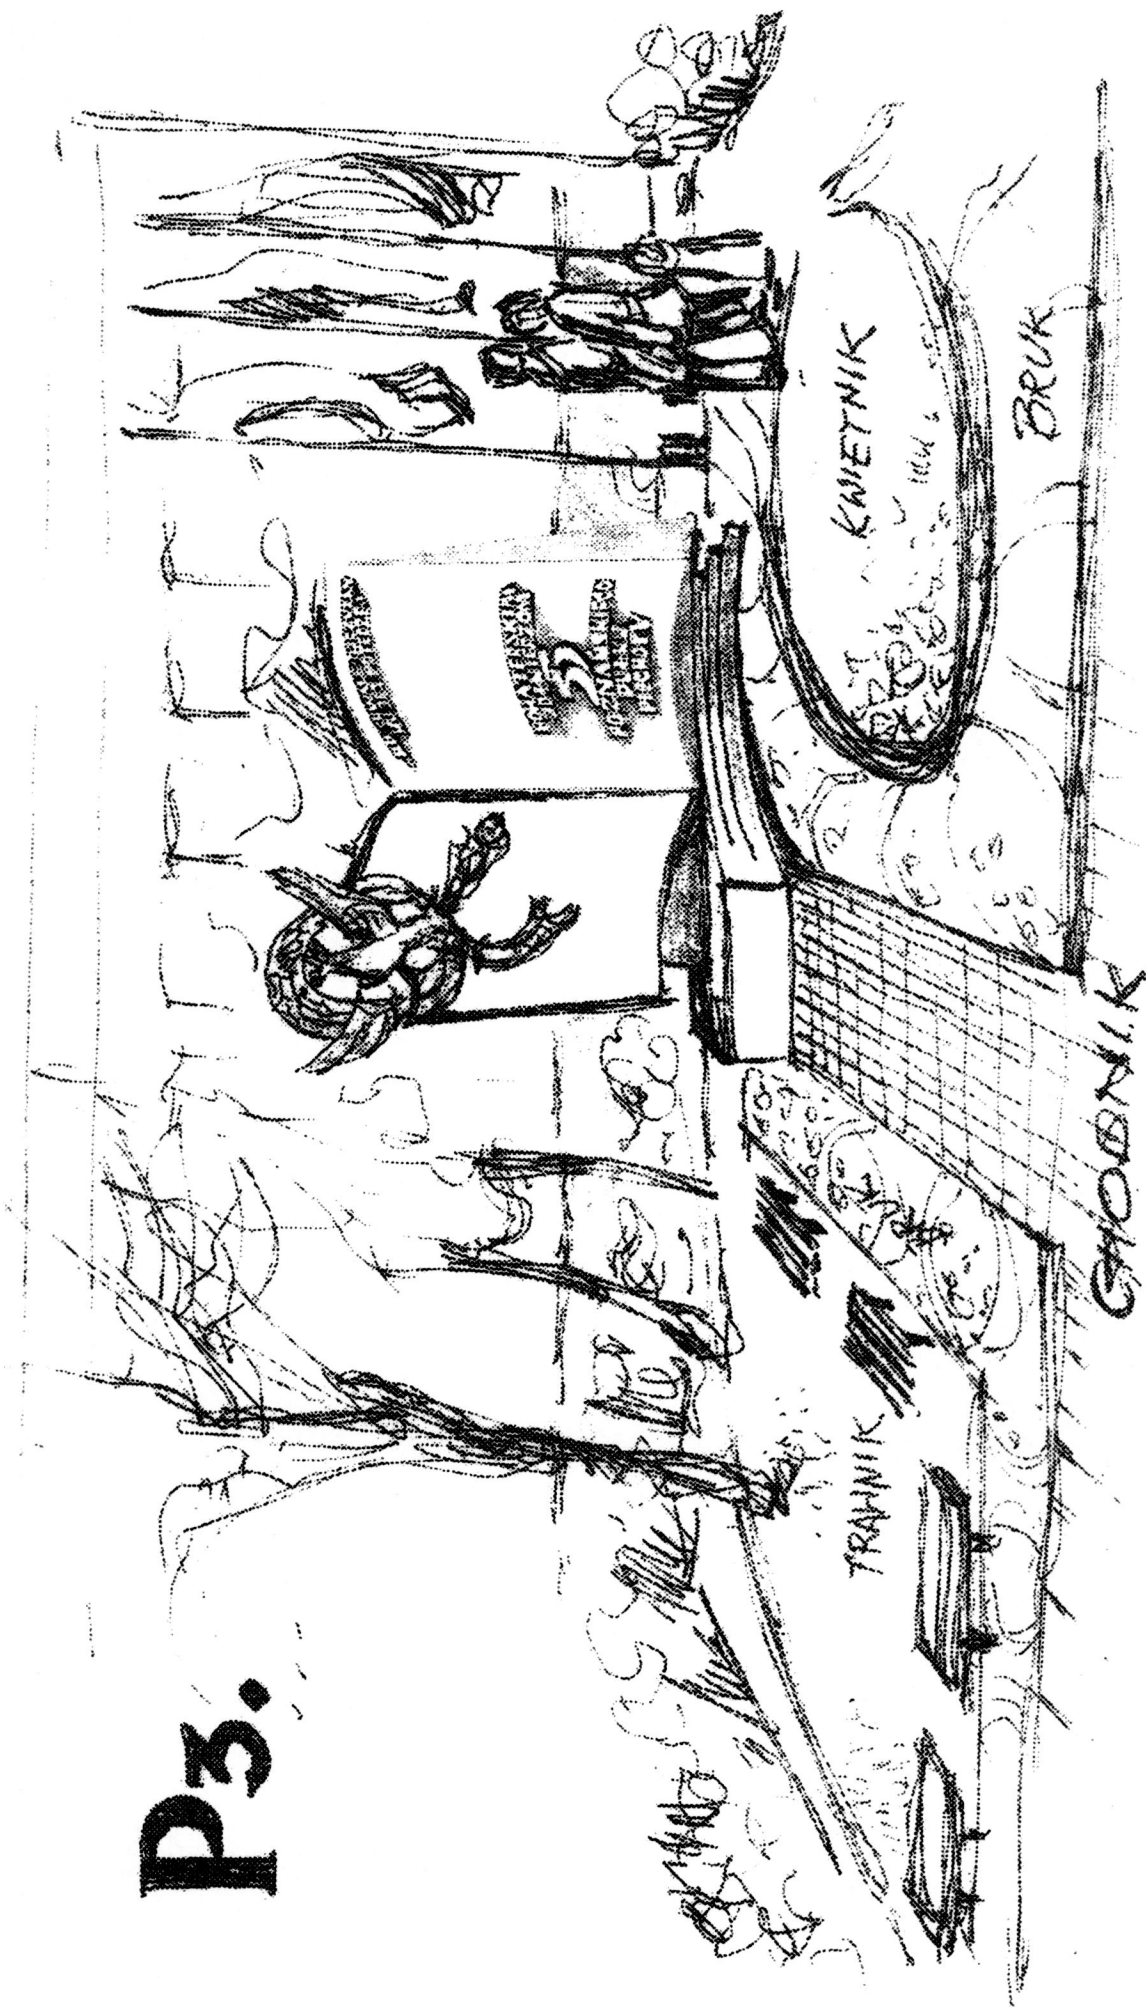

KSIAŻKA 275

180

130

120

110

170

25

25

25

50

120

150

180

295

125

120

115

20

255 WYSOKOŚĆ GŁĘBOKI

KSIAŻKA 200

18 18 18

18

WIDOK Z PRZODU

PROJEKT TOMN.  
PATRONA SZKOLENIA  
TECHNICZNEJ

IM.  
55 POZNAŃSKIEGO  
PUŁKU PIECHOTY

SKALA 1:10

MATERIAŁ:

• ODZNAKA PUŁKOWA  
BRĄZ

• LITERNICHO  
BRĄZ

• COKOŁ, STOPNIE

ODLEW BETONOWY  
OKŁADZINA GRANIT,  
PEŁNY 3,4, 400

• KOLOR - JASNY  
GRANIT STRĘGOMSKI  
STRZELIŃSK

