

ZARZĄDZENIE NR 24/5/2023
Prezydenta Miasta Leszna z dnia 22 maja 2023 r.

w sprawie: obciążenia służebnością przesyłu nieruchomości stanowiącej własność Miasta Leszna położonej w Lesznie przy ul. Rzemieślniczej.

Na podstawie art. 305¹ ustawy z dnia 23 kwietnia 1964 r. - Kodeks cywilny (Dz. U. z 2022 r., poz. 1360 ze zm.), § 22 ust. 1 pkt 1 uchwały Nr XIX/216/2008 Rady Miejskiej Leszna z dnia 21 lutego 2008 r. w sprawie zasad gospodarowania nieruchomościami stanowiącymi własność Miasta Leszna (Dz. Urz. Województwa Wielkopolskiego z 2013 r., poz. 5554 ze zm.), art. 13 ust. 1 ustawy z dnia 21 sierpnia 1997 r. o gospodarce nieruchomościami (Dz. U. z 2023 r., poz. 344)

z a r z ą d z a m:

§ 1.

1. Obciążyć służebnością przesyłu na rzecz spółki **ENEA Operator Sp. z o.o. z/s w Poznaniu** nieruchomość gruntową stanowiącą własność Miasta Leszna, położoną w Lesznie przy ul. Rzemieślniczej, oznaczoną działką nr **3/28 ark. mapy 65 obręb: Leszno o pow. 0,5062 ha**, zapisaną w księdze wieczystej **PO1L/00024700/1**, polegającą na prawie korzystania z nieruchomości w celu budowy linii kablowej elektroenergetycznej nN 0,4 kV typu NAYY-J 4x70 mm² o długości 23 mb oraz linii kablowej SN 15 kV typu 3xNA2XS(F)2Y 1x150/25 mm² o długości 51 mb i dalszego korzystania z przedmiotowej nieruchomości dla potrzeb związanych z eksploatacją, konserwacją i usuwaniem awarii oraz przebudową i modernizacją urządzeń elektroenergetycznych, za jednorazowym wynagrodzeniem odpowiadającym kwocie netto **1.223,00 zł** (słownie: jeden tysiąc dwieście dwadzieścia trzy zł 00/100) plus (+) **podatek VAT 23%**.
Powierzchnia pasa gruntu objętego służebnością, wynosi 0,5 m².
Trasa przebiegu linii kablowej została określona na załączniku graficznym do niniejszego zarządzenia.

2. Koszty związane z ustanowieniem służebności przesyłu, o której mowa w pkt 1, w tym:

- sporządzenia operatu szacunkowego określającego wartość służebności,
- sporządzenia aktu notarialnego, wpisu do księgi wieczystej, ponosi ENEA Operator Sp. z o.o. z/s w Poznaniu.

§ 2.


Wykonanie zarządzenia powierzam Naczelnikowi Wydziału Gospodarki Nieruchomościami.

§ 3.

Zarządzenie wchodzi w życie z dniem podpisania.

z up. Prezydenta Miasta Leszna
Adam Mytych
I Zastępca Prezydenta Miasta Leszna

Załącznik graficzny nr 1 do Zarządzenia
 Prezydenta Miasta Leszna nr 24/5/2023
 z dnia 22.05.2023 r., w sprawie obciążenia
 służebnością przesyłu nieruchomości stanowiącej
 własność Miasta Leszna położonej w Lesznie
 przy ul. Rzemieśniczej.

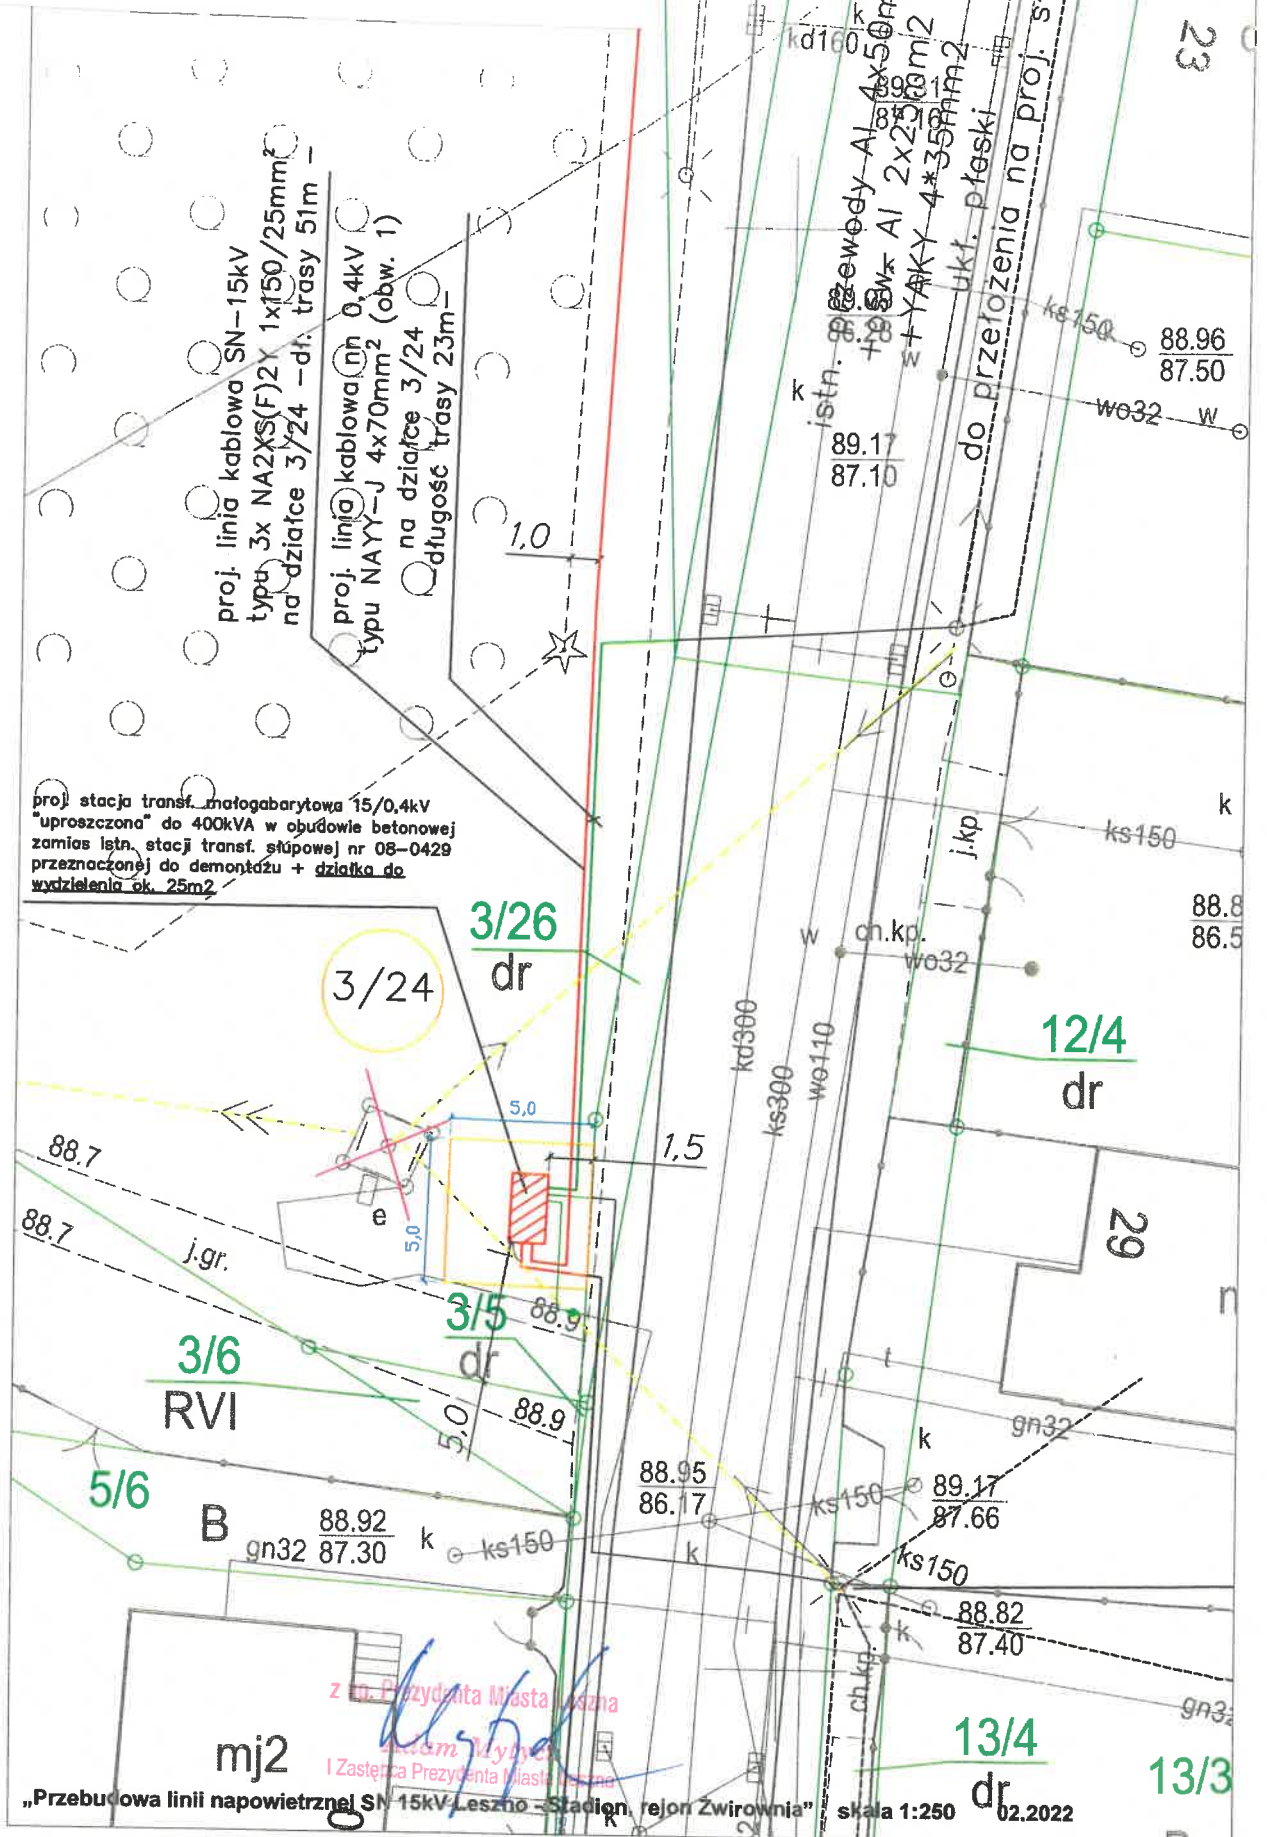

„Przebudowa linii napowietrznej SN 15kV Leszno - Stadion, rejon Zwirownia” skala 1:250 02.2022