


MIEJSCOWY PLAN ZAGOSPODAROWANIA PRZESTRZENNEGO W REJONIE ULIC KRESOWEJ I KS. JERZEGO POPIELUSZKI W LESZNIE

ZAŁĄCZNIK NR 1 DO UCHWAŁY NR RADY MIEJSKIEJ LESZNA Z DNIA (DZ. URZ. WOJ. WIELKOPOLSKIEGO POZ. Z DNIA)


PROJEKT

1 : 1000

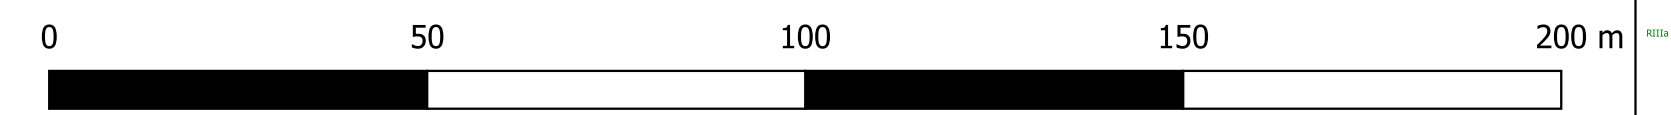



WYRYS ZE ZMIANY STUDIUM UWARUNKOWAŃ I KIERUNKÓW
ZAGOSPODAROWANIA PRZESTRZENNEGO MIASTA LESZNA
(Uchwała Nr XXXIX/526/2021 Rady Miejskiej Leszna z dnia 24 czerwca 2021 r.)

SKALA 1 : 10 000

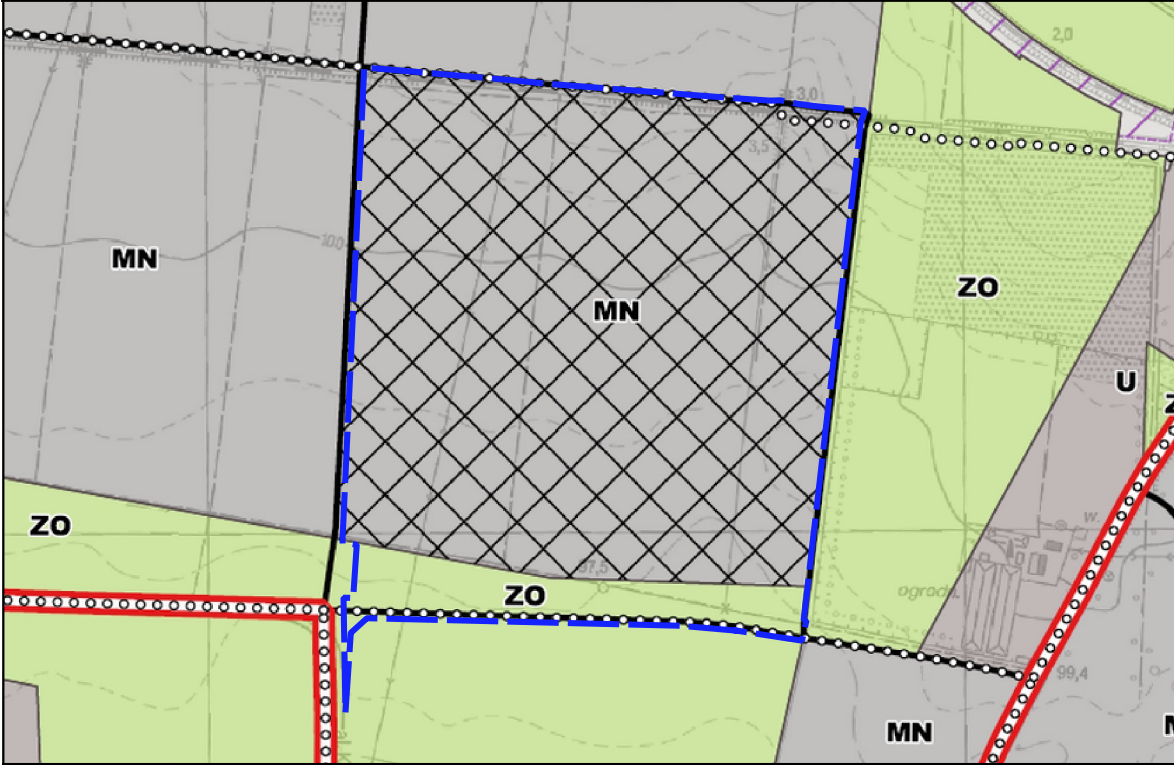

 GRANICE OBSZARU OBJĘTEGO PLANEM
 MN - TERENY ZABUDOWY MIESZKANIOWEJ JEDNORODZINNEJ
 ZO - TERENY ZIELENI OTWARTEJ
 OBSZAR WYMAGAJĄCY PRZEPROWADZENIA SCALIŃ I PODZIAŁÓW NIERUCHOMOŚCI
 DROGI KLASY ZBIORCZEJ ORAZ WYBRANE DROGI KLASY LOKALNEJ

OZNACZENIA:

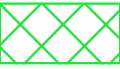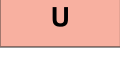- | | |
|---|--|
|  | GRANICE OBSZARU OBJĘTEGO PLANEM MIEJSKOWYM |
|  | LINIE ROZGRANICZAJĄCE TERENY O RÓŻNYM PRZEZNACZENIU
LUB RÓŻNYCH ZASADACH ZAGOSPODAROWANIA |
|  | LINIE ZABUDOWY NIEPRZEKRACZALNE |
|  | LINIE ZABUDOWY OBOWIĄZUJĄCE |
|  | ORIENTACYJNA LOKALIZACJA SZPALERÓW DRZEZ |
|  | STREFY OGRODÓW |
|  | STREFY ZIELENI IZOLACYJNEJ |
|  | STREFY DOPUSZCZALNEJ MNIEJSZEJ POWIERZCHNI
DZIAŁEK BUDOWLANYCH |
|  | STREFA LOKALIZACJI JEZDNI LUB PIESZO-JEZDNI |
|  | TERENY ZABUDOWY MIESZKANIOWEJ JEDNORODZINNEJ |
|  | TERENY ZABUDOWY MIESZKANIOWEJ JEDNORODZINNEJ
LUB ZABUDOWY USŁUGOWEJ |
|  | TERENY ZABUDOWY USŁUGOWEJ |
|  | TEREN ZABUDOWY USŁUGOWEJ - USŁUG PUBLICZNYCH |

- | | |
|------|---|
| ZPUS | TEREN ZIELENI URZĄDZONEJ LUB USŁUG SPORTU I REKREACJI |
| ZP | TEREN ZIELENI URZĄDZONEJ |
| ZO | TEREN ZIELENI OTWARTEJ |
| E | TERENY INFRASTRUKTURY TECHNICZNEJ - ELEKTROENERGETYKI |
| KDW | TERENY DRÓG WEWNĘTRZNYCH |
| KDG | TEREN DROGI PUBLICZNEJ KLASY GŁÓWNEJ |
| KDZ | TERENY DRÓG PUBLICZNYCH KLASY ZBIORCZEJ |
| KDL | TERENY DRÓG PUBLICZNYCH KLASY LOKALNEJ |
| KDD | TERENY DRÓG PUBLICZNYCH KLASY DOJAZDOWEJ |
| KP | TERENY PUBLICZNYCH CIĄGÓW PIESZYCH |

ELEMENTY INFORMACYJNE, NIE BĘDĄCE USTALENIAMI PLANU

- PROPOŃOWANY PODZIAŁ NA DZIAŁKI BUDOWLANE
- PROPOŃOWANE LOKALIZACJE JEZDNI

ŹRÓDŁO POCHODZENIA UŻYTEGO MATERIAŁU:
Prezydent Miasta Leszna - Licencja nr GD.6642.547.2021_3063_P
Identyfikator materiału: P.3063.2016.1271
Układ współrzędnych: PL-2000 dla strefy 6