


# MIEJSCOWY PLAN ZAGOSPODAROWANIA PRZESTRZENNEGO W REJONIE ULICY ANTONIŃSKIEJ, ALEI MARSZAŁKA JÓZEFA PIŁSUDSKIEGO ORAZ ULICY POZNAŃSKIEJ W LESZNE

ZAŁĄCZNIK NR 1 DO UCHWAŁY ..... RADY MIEJSKIEJ LESZNA Z DNIA .....  
 OPUBLIKOWANY W DZIENNIKU URZĘDOWYM WOJEWÓDZTWA WIELKOPOLSKIEGO, POZ ....., Z DNIA .....



SKALA 1:1000

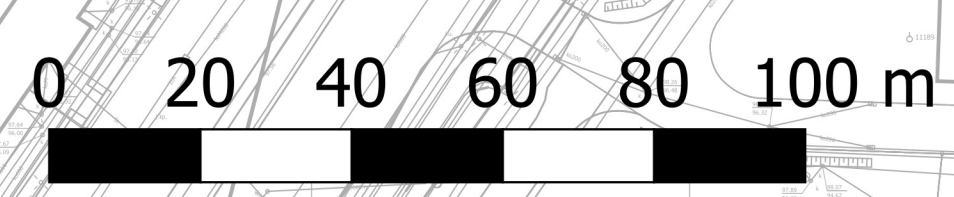

## LEGENDA:

- GRANICA OBSZARU OBJĘTEGO PLANEM
- LINIE ROZGRANICZAJĄCE TERENY O RÓŻNYM PRZEZNACZENIU LUB RÓŻNYCH ZASADACH ZAGOSPODAROWANIA
- NIEPRZEKRACZALNE LINIE ZABUDOWY
- OBOWIĄZUJĄCE LINIE ZABUDOWY
- MNW TERENY ZABUDOWY MIESZKANIOWEJ JEDNORODZINNEJ WOLNO STOJĄCEJ
- MNW-U TERENY ZABUDOWY MIESZKANIOWEJ JEDNORODZINNEJ WOLNO STOJĄCEJ LUB USŁUG
- U TERENY USŁUG
- KDG TERENY DRÓG GŁÓWNYCH
- KDZ TERENY DRÓG ZBIORCZYCH
- KDL TERENY DRÓG LOKALNYCH
- KDD TERENY DRÓG DOJAZDOWYCH
- KP TERENY KOMUNIKACJI PIESZO-ROWEROWEJ
- ZP TERENY ZIELENI URZĄDZONEJ
- GRANICA STREFY OCHRONY KONSERWATORSKIEJ
- GRANICA GŁÓWNEGO ZBIORNIKA WÓD PODZIEMNYCH NR 305 "ZBIORNIK MIEDZYMORENOWY LESZNO"
- LINIA ELEKTROENERGETYCZNA ŚREDNIEGO NAPIĘCIA Z PASEM TECHNOLOGICZNYM
- STREFA OGRODÓW
- ORIENTACYJNA LOKALIZACJA SZPALERÓW DRZEW
- OZNACZENIA INFORMACYJNE:**
- PROPONOWANY PRZEBIEG CIĄGÓW PIESZO-ROWEROWYCH NA TERENACH ZIELENI URZĄDZONEJ
- PROPONOWANY PRZEBIEG PODZIAŁÓW GEODEZYJNYCH

**ZMIANA STUDIUM UWARUNKOWAŃ I KIERUNKÓW ZAGOSPODAROWANIA PRZESTRZENNEGO LESZNA**  
 SKALA 1:10 000

**TERENY PRZEZNACZONE POD ZABUDOWĘ**

- MN MNW - TERENY ZABUDOWY MIESZKANIOWEJ JEDNORODZINNEJ
- U - TERENY ZABUDOWY USŁUGOWEJ

**PODSTAWOWE ELEMENTY UKŁADU KOMUNIKACYJNEGO**

- DRÓG KLASY GŁÓWNEJ RUCHU PRZYSPEŁONEGO I DRÓG KLASY GŁÓWNEJ
- DRÓG KLASY ZBIORCZEJ I DRÓG WYBRANE DRÓG KLASY LOKALNEJ
- TRASY ROWEROWE I PIESZE

**POZOSTAŁE OZNACZENIA**

- STREFA W STWORZONYCH DOPUSZCZONA JEST LOKALIZACJA OBIEKTÓW HANDELWYCH O POWIERZCHNI SPRZEDAŻY POWIĘZ 500 M<sup>2</sup>
- GRANICE OBSZARU ZIEGRODOWANEGO
- TERENY ZAMKNĘTE (WOLEJOWE)
- GŁÓWNE ALIEJE DRZEW

Rysunek sporządzono w Państwowym Urzędzie Współrzędnych Geodezyjnych 2000, PL-2000 (strefa 6) na mapie zasadniczej w postaci wektorowej Licencja nr GD.6642.376.2022\_3063\_P