

ZARZĄDZENIE NR 37/1/2024
Prezydenta Miasta Leszna z dnia 18 stycznia 2024 r.

w sprawie: obciążenia służebnością przesyłu nieruchomości stanowiącej własność Miasta Leszna położonej w Lesznie przy ul. Królowej Jadwigi.

Na podstawie art. 305¹ ustawy z dnia 23 kwietnia 1964 r. - Kodeks cywilny (Dz. U. z 2023 r., poz. 1610 ze zm.), § 22 ust. 1 pkt 1 uchwały Nr XIX/216/2008 Rady Miejskiej Leszna z dnia 21 lutego 2008 r. w sprawie zasad gospodarowania nieruchomościami stanowiącymi własność Miasta Leszna (Dz. Urz. Województwa Wielkopolskiego z 2013 r., poz. 5554 ze zm.), art. 13 ust. 1 ustawy z dnia 21 sierpnia 1997 r. o gospodarce nieruchomościami (Dz. U. z 2023 r., poz. 344 ze zm.)

z a r z ą d z a m:

§ 1.

1. Obciążyć służebnością przesyłu na rzecz **NETIA S.A. z/s w Warszawie** nieruchomość gruntową stanowiącą własność Miasta Leszna, położoną w Lesznie przy ul. Królowej Jadwigi, oznaczoną działką nr **122/16 ark. mapy 17 obręb: Leszno o pow. 0,2416 ha**, zapisaną w księdze wieczystej **PO1L/00000283/7**, polegającą na prawie korzystania z nieruchomości w celu budowy przyłącza telekomunikacyjnego o długości 16 mb i dalszego korzystania z przedmiotowej nieruchomości dla potrzeb związanych z eksploatacją, konserwacją i usuwaniem awarii oraz przebudową i modernizacją urządzeń elektroenergetycznych, za jednorazowym wynagrodzeniem odpowiadającym kwocie netto **1.147,00 zł** (słownie: jeden tysiąc sto czterdzieści siedem zł 00/100) plus (+) podatek VAT 23%. Powierzchnia pasa gruntu objętego służebnością, wynosi 0,5 m². Trasa przebiegu linii kablowej została określona na załączniku graficznym do niniejszego zarządzenia.
2. Koszty związane z ustanowieniem służebności przesyłu, o której mowa w pkt 1, w tym:
 - sporządzenia operatu szacunkowego określającego wartość służebności,
 - sporządzenia aktu notarialnego,
 - wpisu do księgi wieczystej,ponosi **NETIA S.A. z/s w Warszawie**.


§ 2.

Wykonanie zarządzenia powierzam Naczelnikowi Wydziału Gospodarki Nieruchomościami.

§ 3.

Zarządzenie wchodzi w życie z dniem podpisania.


PREZYDENT
MIASTA LESZNA
Lukasz Borowiak

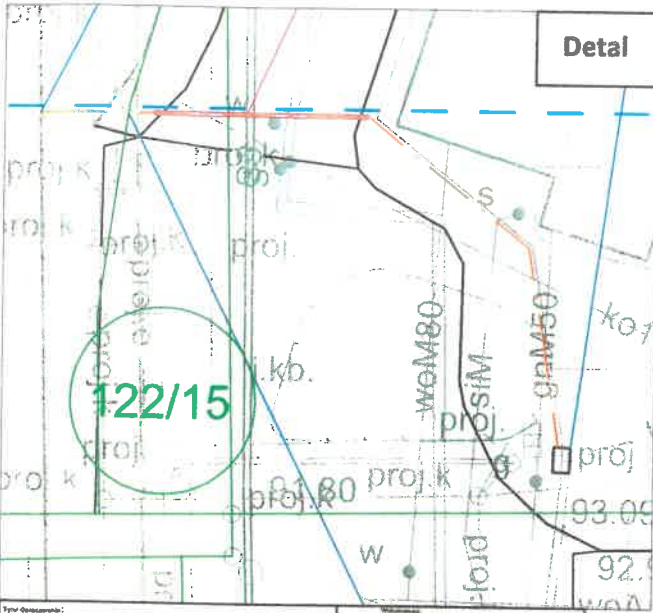

Detail

| | | | |
|---|---------------------------|--|--------------------|
| Typ dokumentu: Budowa przyłącza telekomunikacyjnego na potrzeby Galerii Goplana ul. Kołłowaj 36 w m. Leszno | | ELKATE SYBEM ul. Piłsudskiego 18, 62-500 Promocice NIP: 672-043-08-02 | |
| Tytuł rysunku: Trasa projektowanego przyłącza telekomunikacyjnego | | Nr uprawnień: ES/PM/1268/2023 | Nr uprawnień: 1 |
| Skala: 1:500 | Archaizm: 1 | Archaizm: 1 | Archaizm: 1 |
| Projektant: Roman Fryksa | Wzrost: WKPW183/PWOT10 | Data: 08.2023 | Data: 08.2023 |
| Opracował: Norbert Sitkiewicz | Wzrost: WKPW183/PWOT10 | Data: 08.2023 | Data: 08.2023 |

Legenda:

- Projektowane przyłącze rurą RHDPEØ40
- Projektowany przedruk rurą RHDPEØ40
- Działki ewidencyjne

Przebieg trasy przyłącza telekomunikacyjnego


GD.6640.443.2023

Prezydent Miasta Leszna

"GEODEZJA"
mgr inż. Maciej Luczak
64-100 Leszno, ul. Francuska 93
tel. kom. 609 460 074
NIP 697-186-32-38, REGON 411447467
GUGIK nr 15882

Protokół Weryfikacji Nr 1
z dnia 09.08.2023r.

mgr inż. Maciej Luczak
Geodeta i inżynier
NIP: 697-186-32-38, REGON 411447467

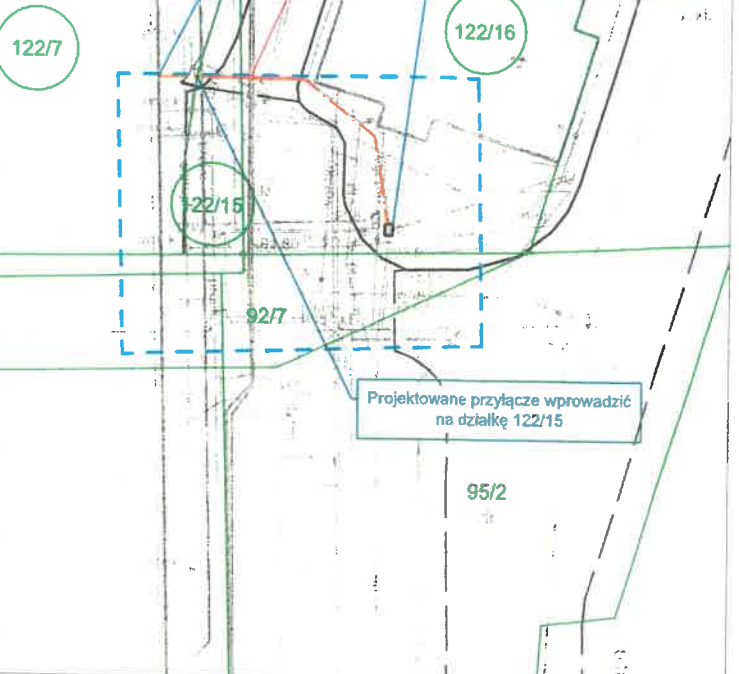

MAPA DO CELÓW PROJEKTOWYCH
Skala 1 : 500

Oznaczenie kancelaryjne zgłoszenia pracy geodezyjnej

Nazwa miejscowości: Leszno

Jednostka ewidencyjna: 306301_1

Jednostka ewidencyjna: Leszno

Obręb ewidencyjny: 0002

Obręb ewidencyjny: Leszno

Układ współrzędnych: 2000/18

Układ współrzędnych: PL-EVRS2007-NH

Oznaczenie granic obszaru, który był przedmiotem aktualizacji: Nie badano

Informacje o służebnościach gruntowych mających wpływ na zagospodarowanie gruntów, zlokalizowanych w granicach inwestycji: Nie badano

Data opracowania mapy: 09.08.2023r.

GD.6640.443.2023
Leszno
306301_1
Leszno
0002
Leszno
2000/18
PL-EVRS2007-NH

Sporządził:
"GEODEZJA"
mgr inż. Maciej Luczak
64-100 Leszno, ul. Francuska 93
tel. kom. 609 460 074
NIP 697-186-32-38, REGON 411447467
GUGIK nr 15882

1. Imię i nazwisko lub nazwa podmiotu, który zgłosił pracę geodezyjną dotyczącą mapy, oraz podpis osoby odpowiedzialnej za projekt

GEODEZJA
mgr inż. Maciej Luczak
64-100 Leszno, ul. Francuska 93
tel. kom. 609 460 074
NIP 697-186-32-38, REGON 411447467
GUGIK nr 15882

2. Imię i nazwisko oraz numer świadectwa nadania uprawnień geodety, który sporządził mapę oraz jego podpis

