


MIEJSCOWY PLAN ZAGOSPODAROWANIA PRZESTRZENNEGO W REJONIE ULICY ANTONIŃSKIEJ, ALEI MARSZAŁKA JÓZEFA PIŁSUDSKIEGO ORAZ ULICY POZNAŃSKIEJ W LESZNE

ZAŁĄCZNIK NR 1 DO UCHWAŁY RADY MIEJSKIEJ LESZNA Z DNIA
 OPUBLIKOWANY W DZIENNIKU URZĘDOWYM WOJEWÓDZTWA WIELKOPOLSKIEGO, POZ, Z DNIA



SKALA 1:1000

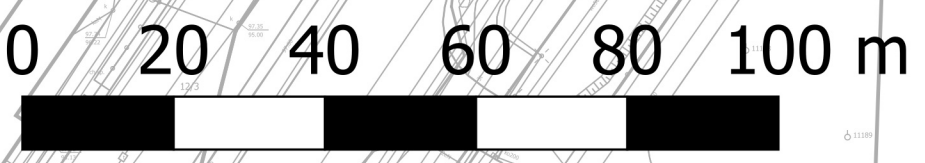

LEGENDA:

- GRANICA OBSZARU OBJĘTEGO PLANEM
- LINIE ROZGRANICZAJĄCE TERENY O RÓŻNYM PRZEZNACZENIU LUB RÓŻNYCH ZASADACH ZAGOSPODAROWANIA
- NIEPRZEKRACZALNE LINIE ZABUDOWY
- OBOWIĄZUJĄCE LINIE ZABUDOWY
- MNW TERENY ZABUDOWY MIESZKANIOWEJ JEDNORODZINNEJ WOLNO STOJĄCEJ
- MNW-U TERENY ZABUDOWY MIESZKANIOWEJ JEDNORODZINNEJ WOLNO STOJĄCEJ LUB USŁUG
- U TERENY USŁUG
- KDG TERENY DRÓG GŁÓWNYCH
- KDZ TERENY DRÓG ZBIORCZYCH
- KDL TERENY DRÓG LOKALNYCH
- KDD TERENY DRÓG DOJAZDOWYCH
- KP TERENY KOMUNIKACJI PIESZO-ROWEROWEJ
- IE TEREN ELEKTROENERGETYKI
- ZP TERENY ZIELENI URZĄDZONEJ
- GRANICA STREFY OCHRONY KONSERWATORSKIEJ
- GRANICA GŁÓWNEGO ZBIORNIKA WÓD PODZIEMNYCH NR 305 "ZBIORNIK MIĘDZYMORENOWY LESZNO"
- PAS TECHNOLOGICZNY NAPIĘTRZNEJ LINII ELEKTROENERGETYCZNEJ
- STREFA OGRODÓW
- ORIENTACYJNA LOKALIZACJA SZPALERÓW DRZEW

OZNACZENIA INFORMACYJNE:

- NAPIĘTRZNA LINIA ELEKTROENERGETYCZNA ŚRĘDniego NAPIĘCIA 15 KV
- KOLEKTORY KANALIZACJI DESZCZOWEJ LUB OGÓLNOŚPRAWNEJ
- PROPONOWANY PRZEBIEG CIĄGÓW PIESZO-ROWEROWYCH NA TERENACH ZIELENI URZĄDZONEJ
- PROPONOWANY PRZEBIEG PODZIAŁÓW GEODEZYJNYCH

ZMIANA STUDIUM UWARUNKOWAŃ I KIERUNKÓW ZAGOSPODAROWANIA PRZESTRZENNEGO LESZNA
 SKALA 1:10 000

TERENY PRZEZNACZONE POD ZABUDOWĘ

- MN, MN' - TERENY ZABUDOWY MIESZKANIOWEJ JEDNORODZINNEJ
- U - TERENY ZABUDOWY USŁUGOWEJ

FOSTAWOWE ELEMENTY UKŁADU KOMUNIKACYJNEGO

- DRÓG KLASY GŁÓWNEJ RUCHU PRZYSPEŁONEGO I DRÓG KLASY GŁÓWNEJ
- DRÓG KLASY ZBIORCZEJ I DRÓG WYBRANE DRÓG KLASY LOKALNEJ
- TRASY ROWEROWE I PIESZE

FOZOSTALE OZNACZENIA

- STREFA W STWORZONYCH ODPISACH JEST LOKALIZACJA OBIEKTÓW HANDELOWYCH O POWIERZCHNI SPRZEDAŻY POWIĘKSZEJ NIŻ 500 M²
- GRANICE OBSZARU ZDEGRADOWANEGO
- TERENY ZAMKNIĘTE (KOLEJOWE)
- GŁÓWNE ALIEJE DRZEW

Rysunek sporządzono w Państwowym Urzędzie Współrzędnych Geodezyjnych 2000, PL-2000 (strefa 6) na mapie zasadniczej w postaci wektorowej Liczba nr GD.6642.376.2022_3063_P