

MIEJSCOWY PLAN ZAGOSPODAROWANIA PRZESTRZENNEGO W REJONIE ULIC: GÓROWSKIEJ, SOSNOWEJ, GAJOWEJ ORAZ GRANIC MIASTA LESZNA

ZALĄCZNIK NR 1
DO UCHWAŁY NR RADY MIEJSKIEJ LESZNA Z DNIA R.

OZNACZENIA

OZNACZENIA STANOWISKA OBRONIAJĄCE USTALENIA PLANU

- GRANICA OBSZARU OBJĘTEGO PLANEM
- LINIE ROZGRANICZAJĄCE TERENY O RÓŻNYM PRZEZNACZENIU LUB RÓŻNYCH ZASADACH ZAGOSPODAROWANIA
- NIEPRZEKAZALNE LINIE ZABUDOWY
- MN-U TEREN ZABUDOWY MIESZKANOWEJ JEDNORODZINNEJ LUB USŁUG
- US-UT TEREN USŁUG SPORTOWO-REKREACYJNYCH LUB USŁUG TURYSTYCZNYCH
- L TEREN LASU
- KDD TEREN DROGI OGÓLNOGOSPODAROWEJ
- KR TEREN KOMUNIKACJI DROGOWEJ WIEKOWEJ
- KP TEREN KOMUNIKACJI PIESZO-ROWEROWEJ

OZNACZENIA INFORMACYJNE

- GRANICA ADMINISTRACYJNA MIASTA LESZNA
- STREFA OCHRONNA OBSZARU KOLEJOWEGO
- PAS TECHNICZNY NAPOMIENIENIOWY LUB ELEKTROENERGETYCZNY ŚREDNIEGO NAPIĘCIA
- LINIE WYMIAROWE (m)

OBZAR OBJĘTY PLANEM PODLEGA JEST W CAŁOŚCI W ZAKRESIE GŁÓWNEGO ZBIORNIKA WOD PODZIEMNYCH NR 307




SKALA 1:1000



UKŁAD WSPÓŁRZĘDNYCH: PUWG 2000 STREFA 6
MAPA ZASADNICZA POZYSKANA Z PAŃSTWOWEGO ZASOBU
GEOCZYNIENIA I KARTOGRAFICZNEGO
Licencja nr GD.6642.612.2023.3063.P



WYRYS ZE ZMIANY STUDIUM UWARUNKOWAŃ
I KIERUNKÓW ZAGOSPODAROWANIA PRZESTRZENNEGO
LESZNA Z OZNACZENIEM
GRANIC OBSZARU OBJĘTEGO PLANEM
SKALA 1:10 000

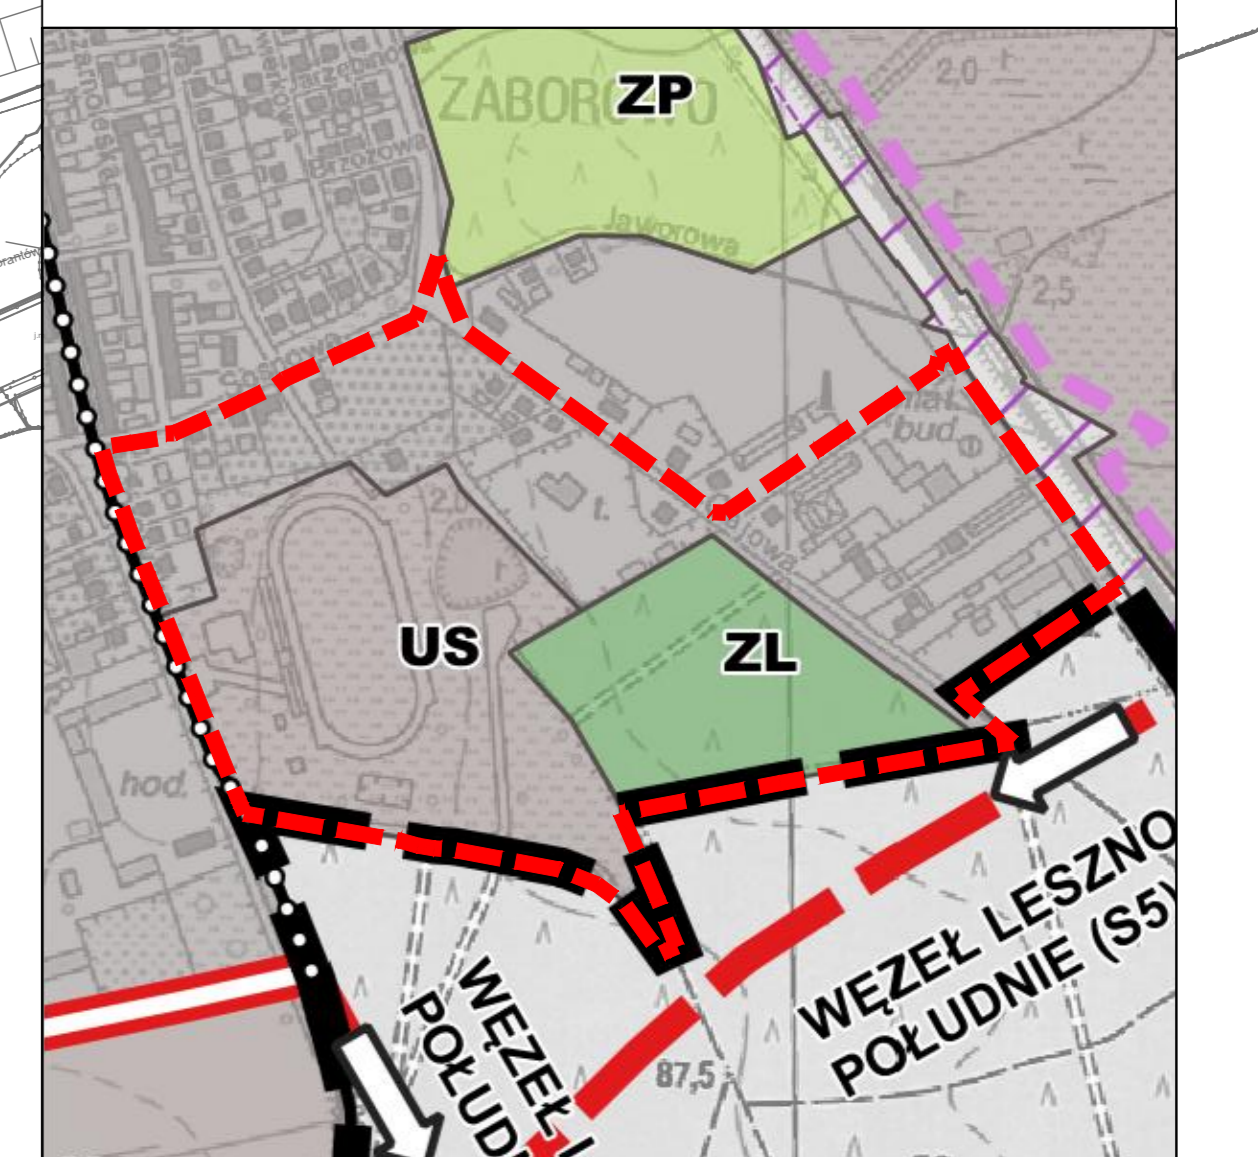

LEGENDA

- GRANICE MIASTA LESZNA
 - TERENY PRZEZNACZONE POD ZABUDOWĘ**
 - MN, MN-U - TERENY ZABUDOWY MIESZKANOWEJ JEDNORODZINNEJ
 - US - TERENY SPORTOWO-REKREACYJNE
 - TERENY Z OGRANICZENIAMI DLA ZABUDOWY**
 - ZP - TERENY ZIELENI URZĄDZONEJ
 - TERENY WYŁĄCZONE SPÓD ZABUDOWY**
 - ZL, ZL-U - TERENY LASÓW
 - TERENY KOMUNIKACJI**
 - KR - TERENY KOMUNIKACJI KOLEJOWEJ
 - PODSTAWOWE ELEMENTY UKŁADU KOMUNIKACYJNEGO**
 - DROGI KLASY GŁÓWNEJ, RUCIAJĄCEJ PRZYSZŁEGO (DROGI KLASY GŁÓWNEJ)
 - DROGI KLASY ZBIORCZEJ ORAZ WYBRANE DROGI KLASY LOKALNEJ
 - TRASY ROWEROWE I PIESZE
 - POZOSTAŁE OZNACZENIA**
 - TERENY ZAMARWETE (KOLEJOWE)
 - INFORMACJA NA TEMAT DROG W OTOCZENIU LESZNA
- OBZAR OBJĘTY ZMIANĄ STUDIUM UCHWAŁĄ NR XXV/550/2021 RADY MIEJSKIEJ LESZNA Z DNIA 24 CZERWCA 2021 R.**
- STREFA W OTOCZENIU ODPORCZYM NA ŚCIEŻNICE I PRZELĄCZENIA W OTOCZENIU MIASTA LESZNA
 - GRANICA OBSZARU OBJĘTEGO PLANEM