




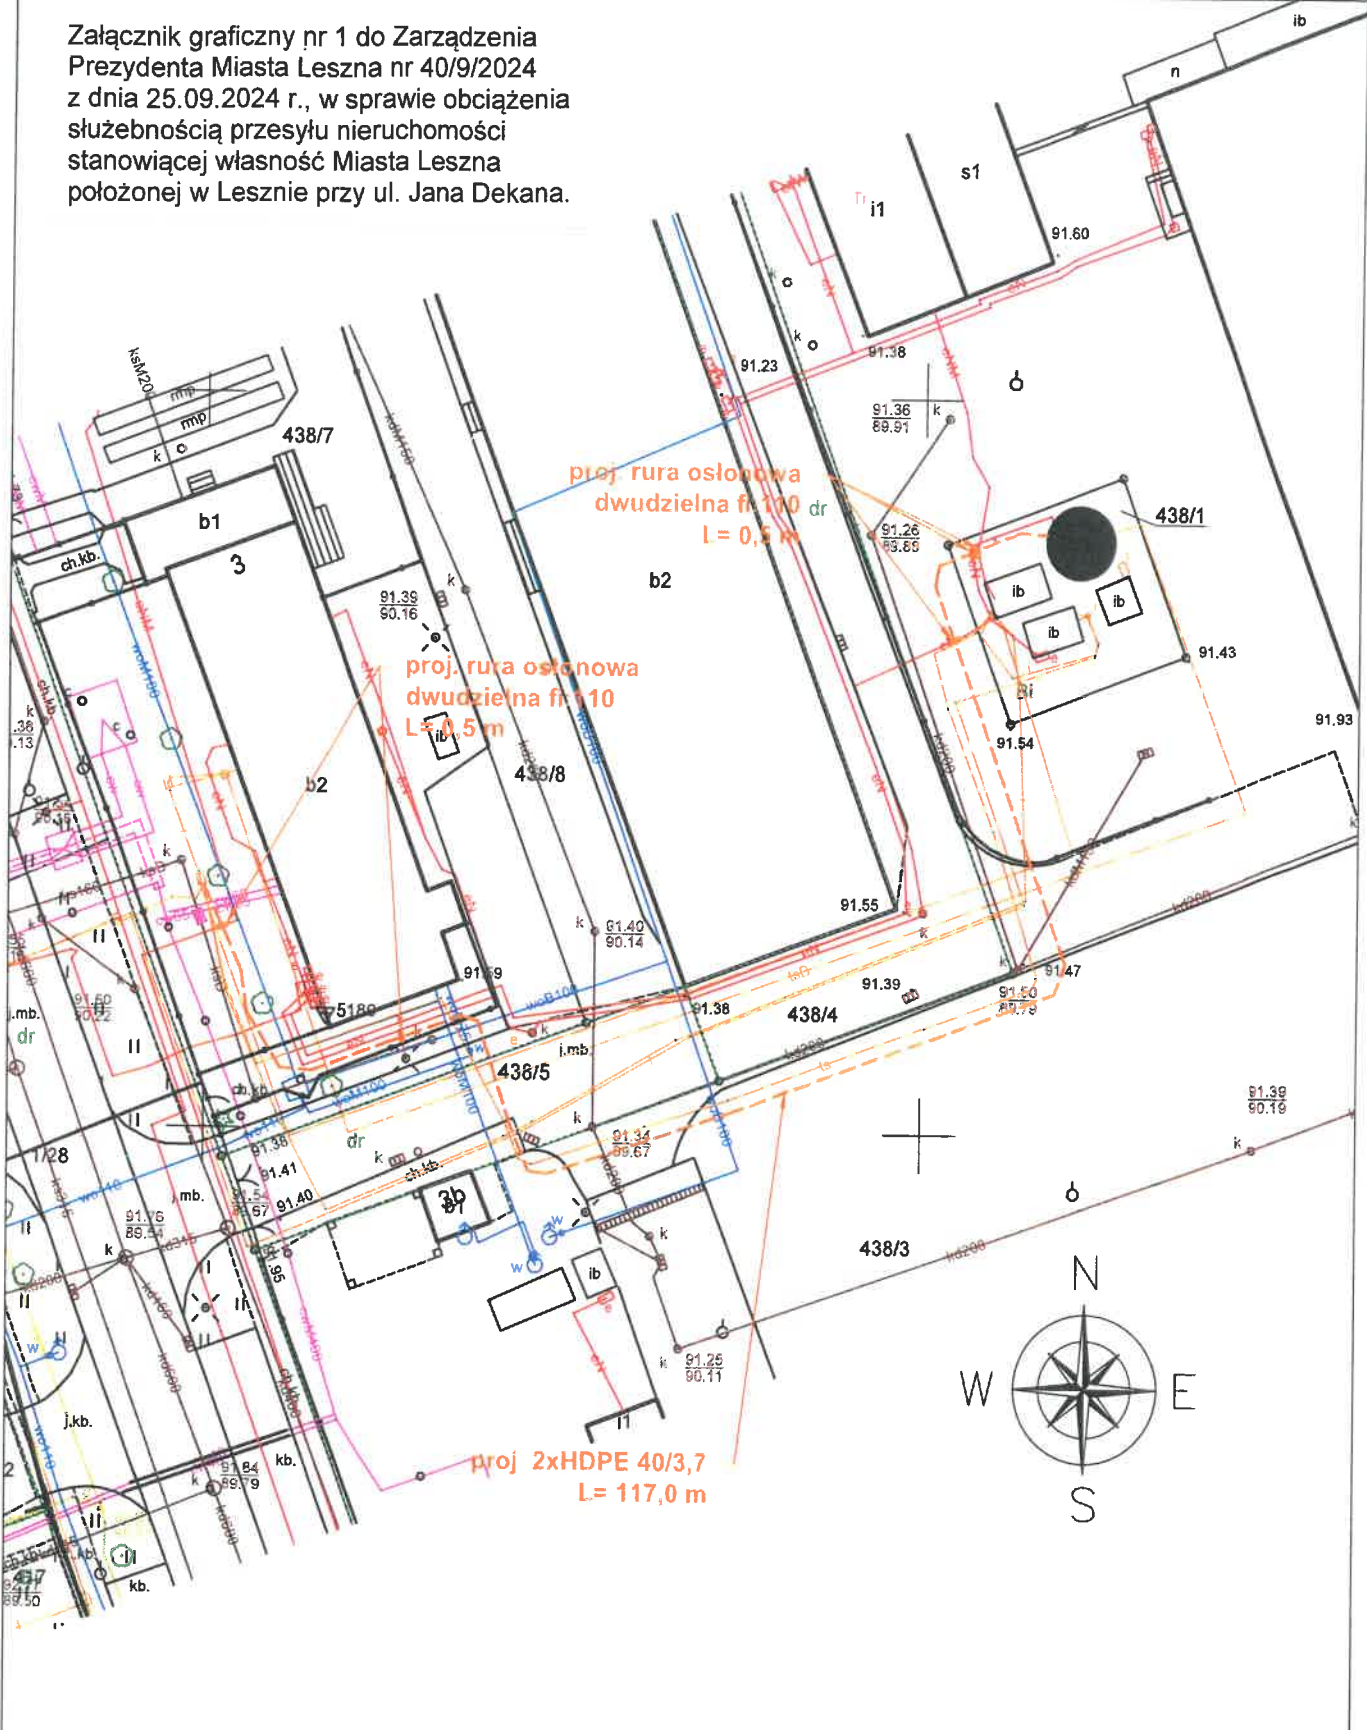

Załącznik graficzny nr 1 do Zarządzenia Prezydenta Miasta Leszna nr 40/9/2024 z dnia 25.09.2024 r., w sprawie obciążenia służebnością przesyłu nieruchomości stanowiącej własność Miasta Leszna położonej w Lesznie przy ul. Jana Dekana.



Inwestor:   P4 Sp. z o.o. ul. Wynalazek 1, 02-677 Warszawa		Jednostka projektowa: 4-TEL COMPLEX Adrian Chmur ul. Kwiska 63/30, 54-210 Wrocław www.4-telcomplex.pl e-mail: 4-telcomplex@4-telcomplex.pl		
Nazwa projektu: Budowa przyłącza telekomunikacyjnego od istniejącej studni kablowej Orange Polska S.A. do stacji BTS ul. Dekana 3 w Lesznie.				
Tytuł rysunku:	Plan sytuacyjny	Data: 10.2023	Skala: 1:500	Nr rysunku: 1.1
Projektant:	mgr inż. Adrian Chmur	Nr uprawnień: DOŚ/0239/PWBT/17	Specjalność: Telekomunikacja	Podpis: 
Sprawdzający:	mgr inż. Jacek Mazoń	Nr uprawnień: DOŚ/0241/PWBT/17	Specjalność: Telekomunikacja	Podpis: 

PREZYDENT
MIASTA LESZNA
Cezary Rusiecki