


MIEJSCOWY PLAN ZAGOSPODAROWANIA PRZESTRZENNEGO W REJONIE ULICY ANTONIŃSKIEJ, ALEI MARSZAŁKA JÓZEFA PIŁSUDSKIEGO ORAZ ULICY POZNAŃSKIEJ W LESZNE

ZAŁĄCZNIK NR 1 DO UCHWAŁY VI/87/2024 RADY MIEJSKIEJ LESZNA Z DNIA 21 LISTOPADA 2024 r.
OPUBLIKOWANY W DZIENNIKU URZĘDOWYM WOJEWÓDZTWA WIELKOPOLSKIEGO, POZ. 10008, Z DNIA 3 GRUDNIA 2024R.

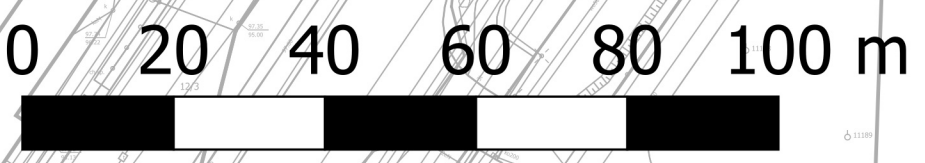

SKALA 1:1000



LEGENDA:

- GRANICA OBSZARU OBJĘTEGO PLANEM
- LINIE ROZGRANICZAJĄCE TERENY O RÓŻNYM PRZEZNACZENIU LUB RÓŻNYCH ZASADACH ZAGOSPODAROWANIA
- NIEPRZEKRACZALNE LINIE ZABUDOWY
- OBOWIĄZUJĄCE LINIE ZABUDOWY
- MNW** TERENY ZABUDOWY MIESZKANIOWEJ JEDNORODZINNEJ WOLNO STOJĄCEJ
- MNW-U** TERENY ZABUDOWY MIESZKANIOWEJ JEDNORODZINNEJ WOLNO STOJĄCEJ LUB USŁUG
- U** TERENY USŁUG
- KDG** TERENY DRÓG GŁÓWNYCH
- KDZ** TERENY DRÓG ZBIORCZYCH
- KDL** TERENY DRÓG LOKALNYCH
- KDD** TERENY DRÓG DOJAZDOWYCH
- KP** TERENY KOMUNIKACJI PIESZO-ROWEROWEJ
- IE** TEREN ELEKTROENERGETYKI
- ZP** TERENY ZIELENI URZĄDZONEJ
- GRANICA STREFY OCHRONY KONSERWATORSKIEJ
- GRANICA GŁÓWNEGO ZBIORNIKA WÓD PODZIEMNYCH NR 305 "ZBIORNIK MIĘDZYMORENOWY LESZNO"
- PAS TECHNOLOGICZNY NAWIETRZNEJ LINII ELEKTROENERGETYCZNEJ
- STREFA OGRODÓW
- ORIENTACYJNA LOKALIZACJA SZPALERÓW DRZEW
- OZNACZENIA INFORMACYJNE:**
- NAWIETRZNA LINIA ELEKTROENERGETYCZNA ŚREDNIEGO NAPIĘCIA 15 kV
- KOLEKTORY KANALIZACJI DESZCZOWEJ LUB OGÓLNOŚPLAWNEJ
- PROPONOWANY PRZEBIEG CIĄGÓW PIESZO-ROWEROWYCH NA TERENACH ZIELENI URZĄDZONEJ
- PROPONOWANY PRZEBIEG PODZIAŁÓW GEODEZYJNYCH

ZMIANA STUDIUM UWARUNKOWAŃ I KIERUNKÓW ZAGOSPODAROWANIA PRZESTRZENNEGO LESZNA
SKALA 1:10 000

TERENY PRZEZNACZONE POD ZABUDOWĘ

- MN - TERENY ZABUDOWY MIESZKANIOWEJ JEDNORODZINNEJ
- U - TERENY ZABUDOWY USŁUGOWEJ

FOSTAWOWE ELEMENTY UKŁADU KOMUNIKACYJNEGO

- DROGI KLASY GŁÓWNEJ RUCHU PRZYSPEŁONEGO I DROGI KLASY GŁÓWNEJ
- DROGI KLASY ZBIORCZEJ I DRÓG WYBRANE DROGI KLASY LOKALNEJ
- TRASY ROWEROWE I PIESZE

FOZOSTALE OZNACZENIA

- STREFA W STWORZONYCH DOPUSZCZONA JEST LOKALIZACJA OBIEKTÓW HANDELOWYCH O POWIERZCHNI SPRZEDAŻY POWIĘZ 200 M²
- GRANICE OBSZARU ZDEGRADOWANEGO
- TERENY ZAMKNIE (KOLEJOWE)
- GŁÓWNE ALIEJE DRZEW

Rysunek sporządzono w Państwowym Urzędzie Geodezyjnym 2000, PL-2000 (strefa 6) na mapie zasadniczej w postaci wektorowej Liczba nr GD.6642.376.2022_3083_P