


**ZALĄCZNIK NR 1  
DO UCHWAŁY NR XXIX/367/2016  
Z DNIA 29 LISTOPADA 2016r.**

M. Leszno

N

Arkusz nr 132

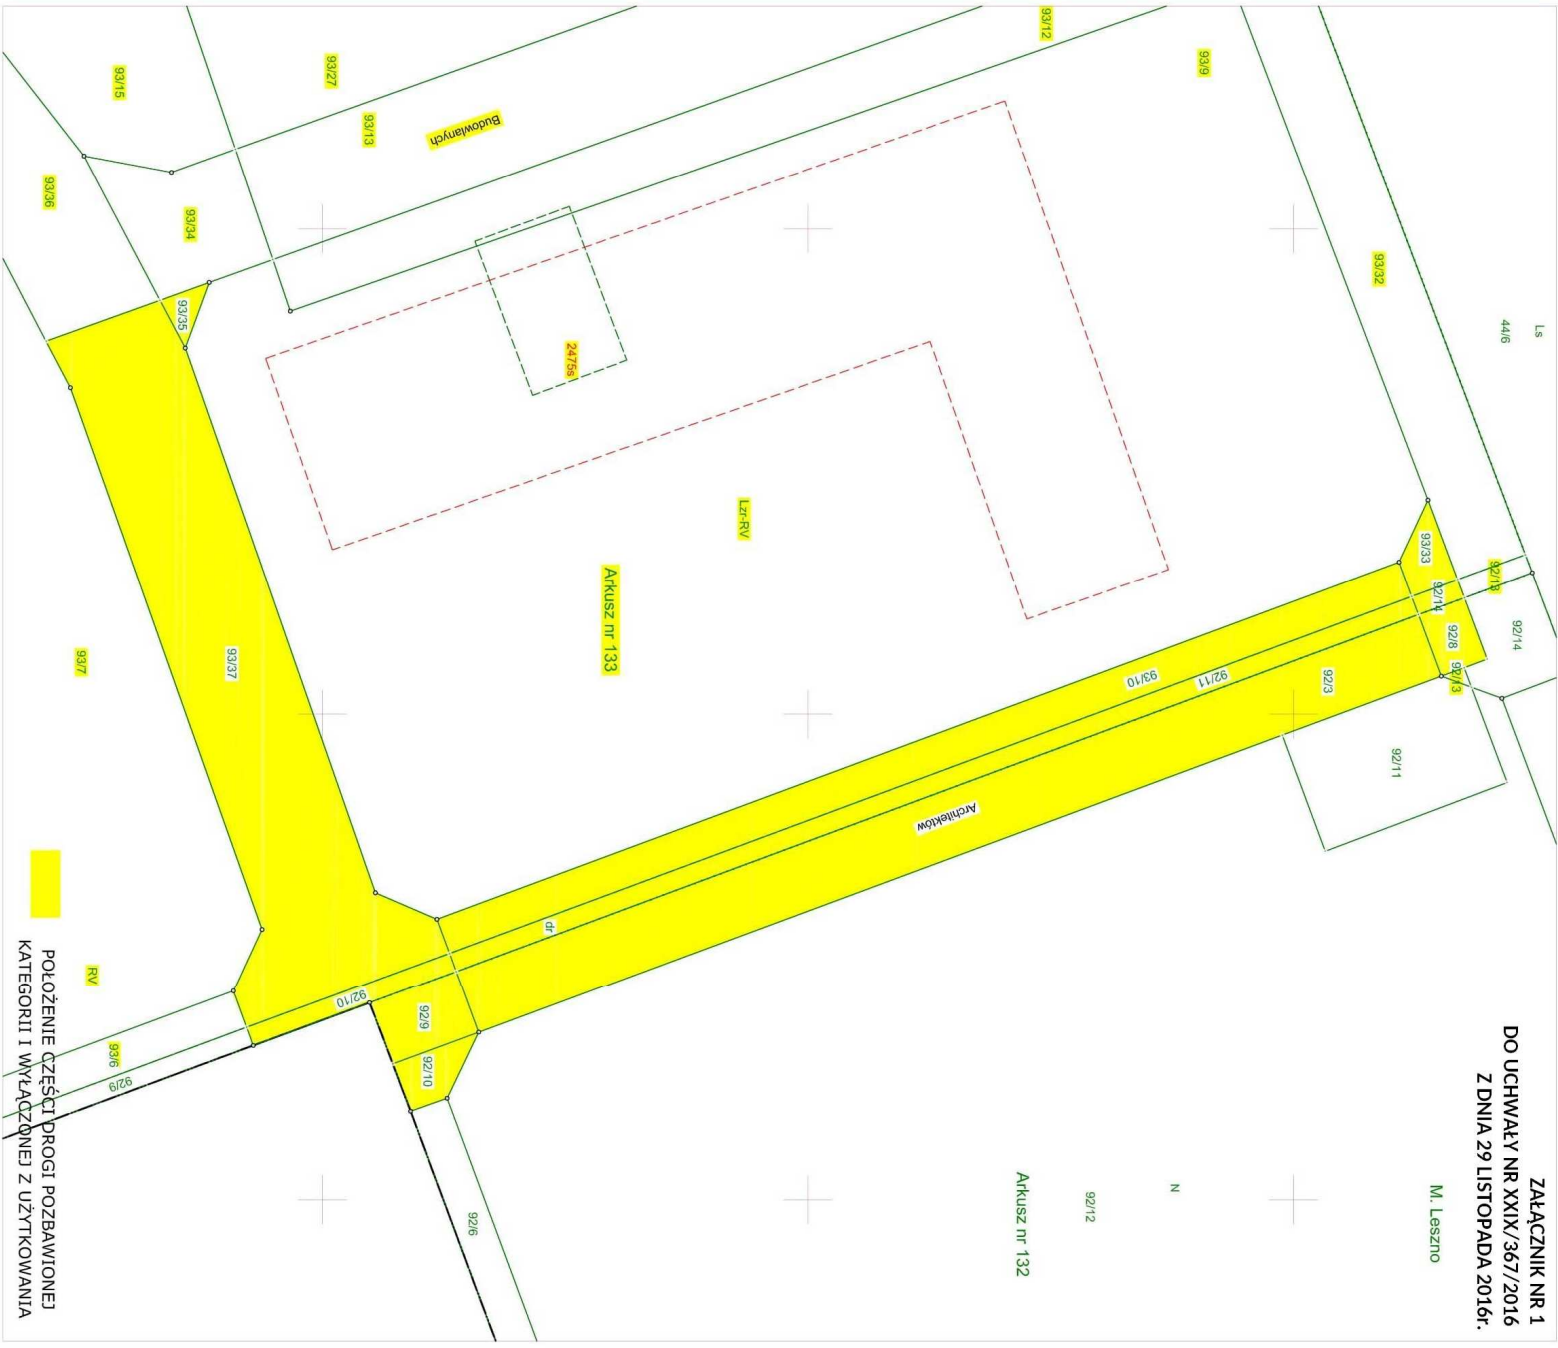

POŁOŻENIE CZĘŚCI POZBAWIONEJ  
KATEGORII I WYŁĄCZONEJ Z UŻYTKOWANIA