


RZUT PARTERU – WYKAZ POMIESZCZEN

nr pom.	nazwa pomieszczenia	posadzka	pow. użytk. (m <sup>2</sup> )
1	KOMUNIKACJA	PLYTKI CERAM.	10,2
2	SCHOWEK	PLYTKI CERAM.	4,2
3	SALA ZAJĘĆ	WKLADZINA RULON.	39,4
4	ŁAZIENKA DZIECI	WKLADZINA RULON.	5,8
5	SALA ZAJĘĆ	WKLADZINA RULON.	41,6
6	ŁAZIENKA DZIECI	WKLADZINA RULON.	5,8
7	SALA ZAJĘĆ INDYWIDUALNYCH	WKLADZINA RULON.	21,9
8	KOMUNIKACJA	PLYTKI CERAM.	3,2
9	SCHOWEK	PLYTKI CERAM.	2,9
10	SALA ZAJĘĆ	WKLADZINA RULON.	40,9
11	ŁAZIENKA DZIECI	WKLADZINA RULON.	5,8
12	SALA ZAJĘĆ	WKLADZINA RULON.	40,9
13	ŁAZIENKA DZIECI	WKLADZINA RULON.	5,8
14	SYPIALNIA DZIECI	WKLADZINA RULON.	18,4
15	SCHOWEK	PLYTKI CERAM.	2,1
16	KOMUNIKACJA	PLYTKI CERAM.	5,1
17	HALL	PLYTKI CERAM.	16,6
18	SZATNIA DZIECI	WKLADZINA RULON.	33,8
19	BRODZIK	WKLADZINA RULON.	1,9
20	PREDSIONEK WC, SCHOWEK PORZĄDKOWY	WKLADZINA RULON.	2,2
21	WC NAUCZYCIELI	WKLADZINA RULON.	1,1
22	HALL	PLYTKI CERAM.	34,9
23	WIATROLAP	PLYTKI CERAM.	5,5
24	HALL	PLYTKI CERAM.	6,0
25	POKÓJ BIUROWY	WKLADZINA RULON.	9,1
26	POKÓJ BIUROWY	WKLADZINA RULON.	12,3
27	WC OGÓLNE	PLYTKI CERAM.	2,7
28	POMIESZCZENIA PORZĄDKOWE	PLYTKI CERAM.	1,6
29	BRODZIK	WKLADZINA RULON.	2,0
30	PREDSIONEK WC, SCHOWEK PORZĄDKOWY	WKLADZINA RULON.	2,2
31	WC NAUCZYCIELI	WKLADZINA RULON.	1,3
32	SZATNIA DZIECI	WKLADZINA RULON.	33,8
33	POKÓJ NAUCZYCIELSKI	WKLADZINA RULON.	9,9
34	POKÓJ SOCJALNY	PLYTKI CERAM.	3,3
35	SZATNIA PERSONELU POMOCNICZEGO	PLYTKI CERAM.	3,3
36	POM. RUCHU ELEKTRYCZNEGO	PLYTKI CERAM.	1,6
37	KOTŁOWNIA GAZOWA	PLYTKI CERAM.	8,1
38	POM. NA ODPADKI	PLYTKI CERAM.	1,3
razem			448,5

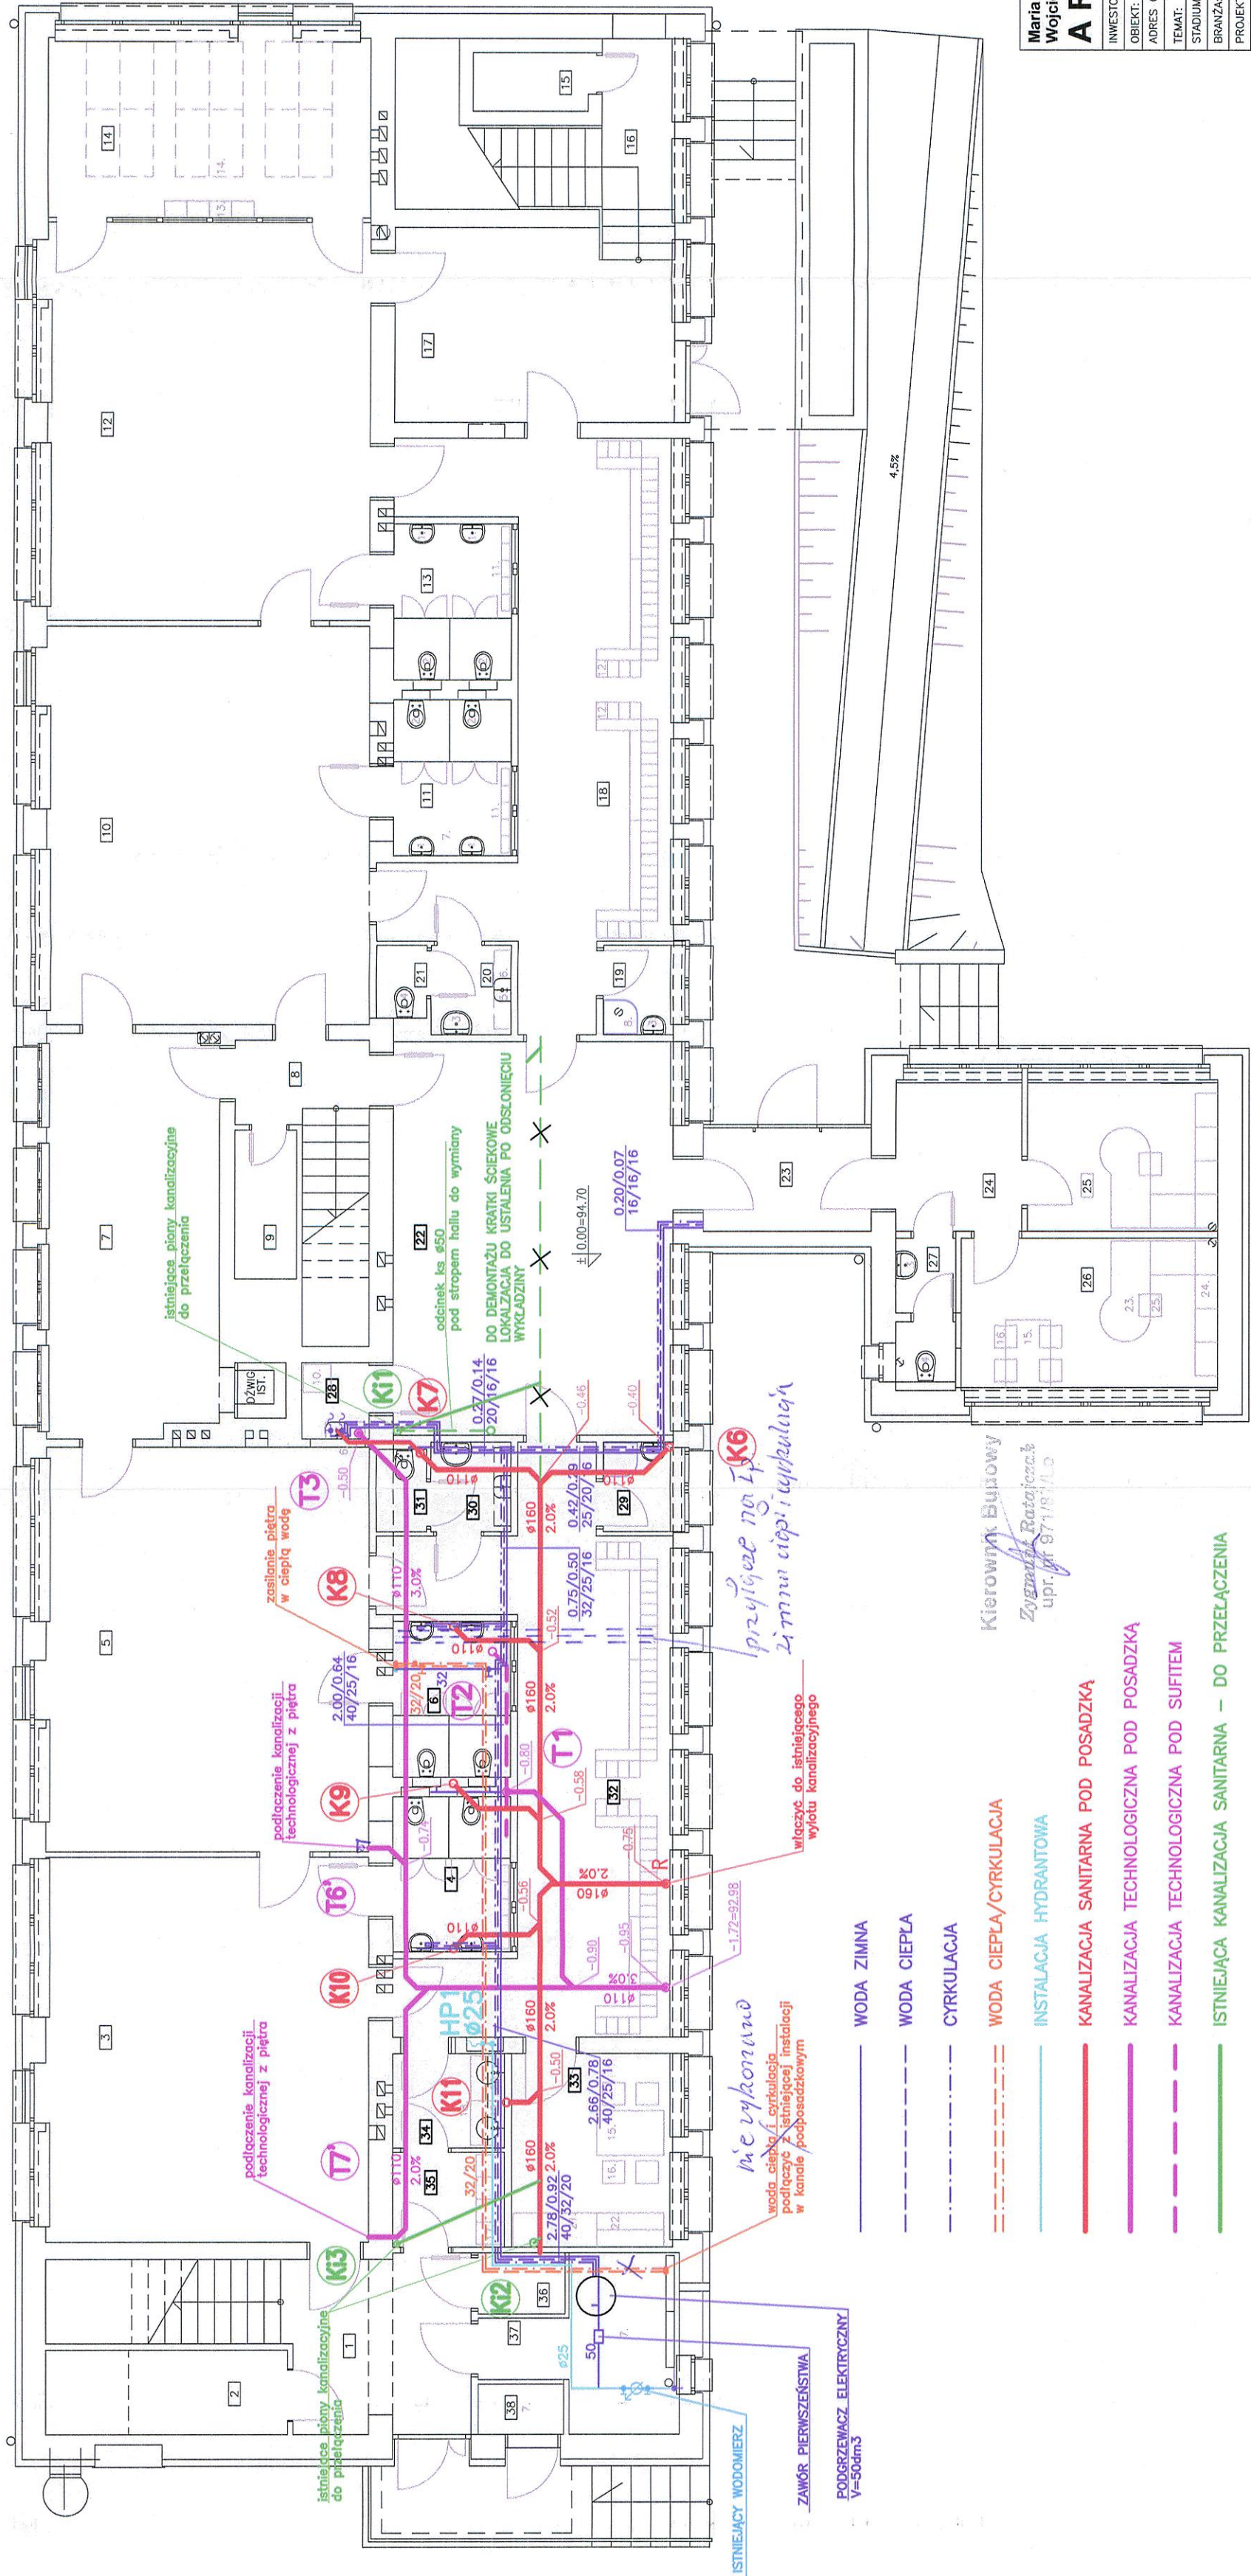

Maria Kurzawa  
Wojciech Kurzawa  
**ARCHITEKCI sp.c.**  
64-100 LESZNO, UL. JAGIELLOŃSKA 15/18  
TEL. 065 5 261 763  
TEL.KOM. 691 349 764, 601 787 264  
e-mail. mwkurzawa@wp.pl

INWESTOR:	URZĄD MIASTA LESZNA	NUMER UPRAWNIENI:	DATA:	PODPIŚCIE:
OBIEKT:	PRZEDSZKOLE NR 7 W LESZNIE	1193/88/Lo	07.2015.	<i>[Signature]</i>
ADRES OBIEKTU:	64-100 LESZNO, UL. STEFANA ŻEROMSKIEGO 20, DZ. NR 78/1 84/2 85/2	PROJEKTANT:	mgr inż. MARIA SACHA	SKALA RYS.
TEMAT:	PRZEBUDOWA ISTNIEJĄCEGO BUDYNKU GŁÓWNEGO PRZEDSZKOLA – ETAP I	mgr inż. JACEK SACHA	835/86/Lo	1:100
STADIUM PROJEKTU:	PROJEKT BUDOWLANO – WYKONAWCZY	INSTALACJE SANITARNE		
BRANŻA:	INSTALACJE SANITARNE			
SPRAWDZAJĄCY:	mgr inż. JACEK SACHA			
TEMAT RYSUNKU:	<b>INSTALACJA WOD.-KAN. RZUT PARTERU</b>			