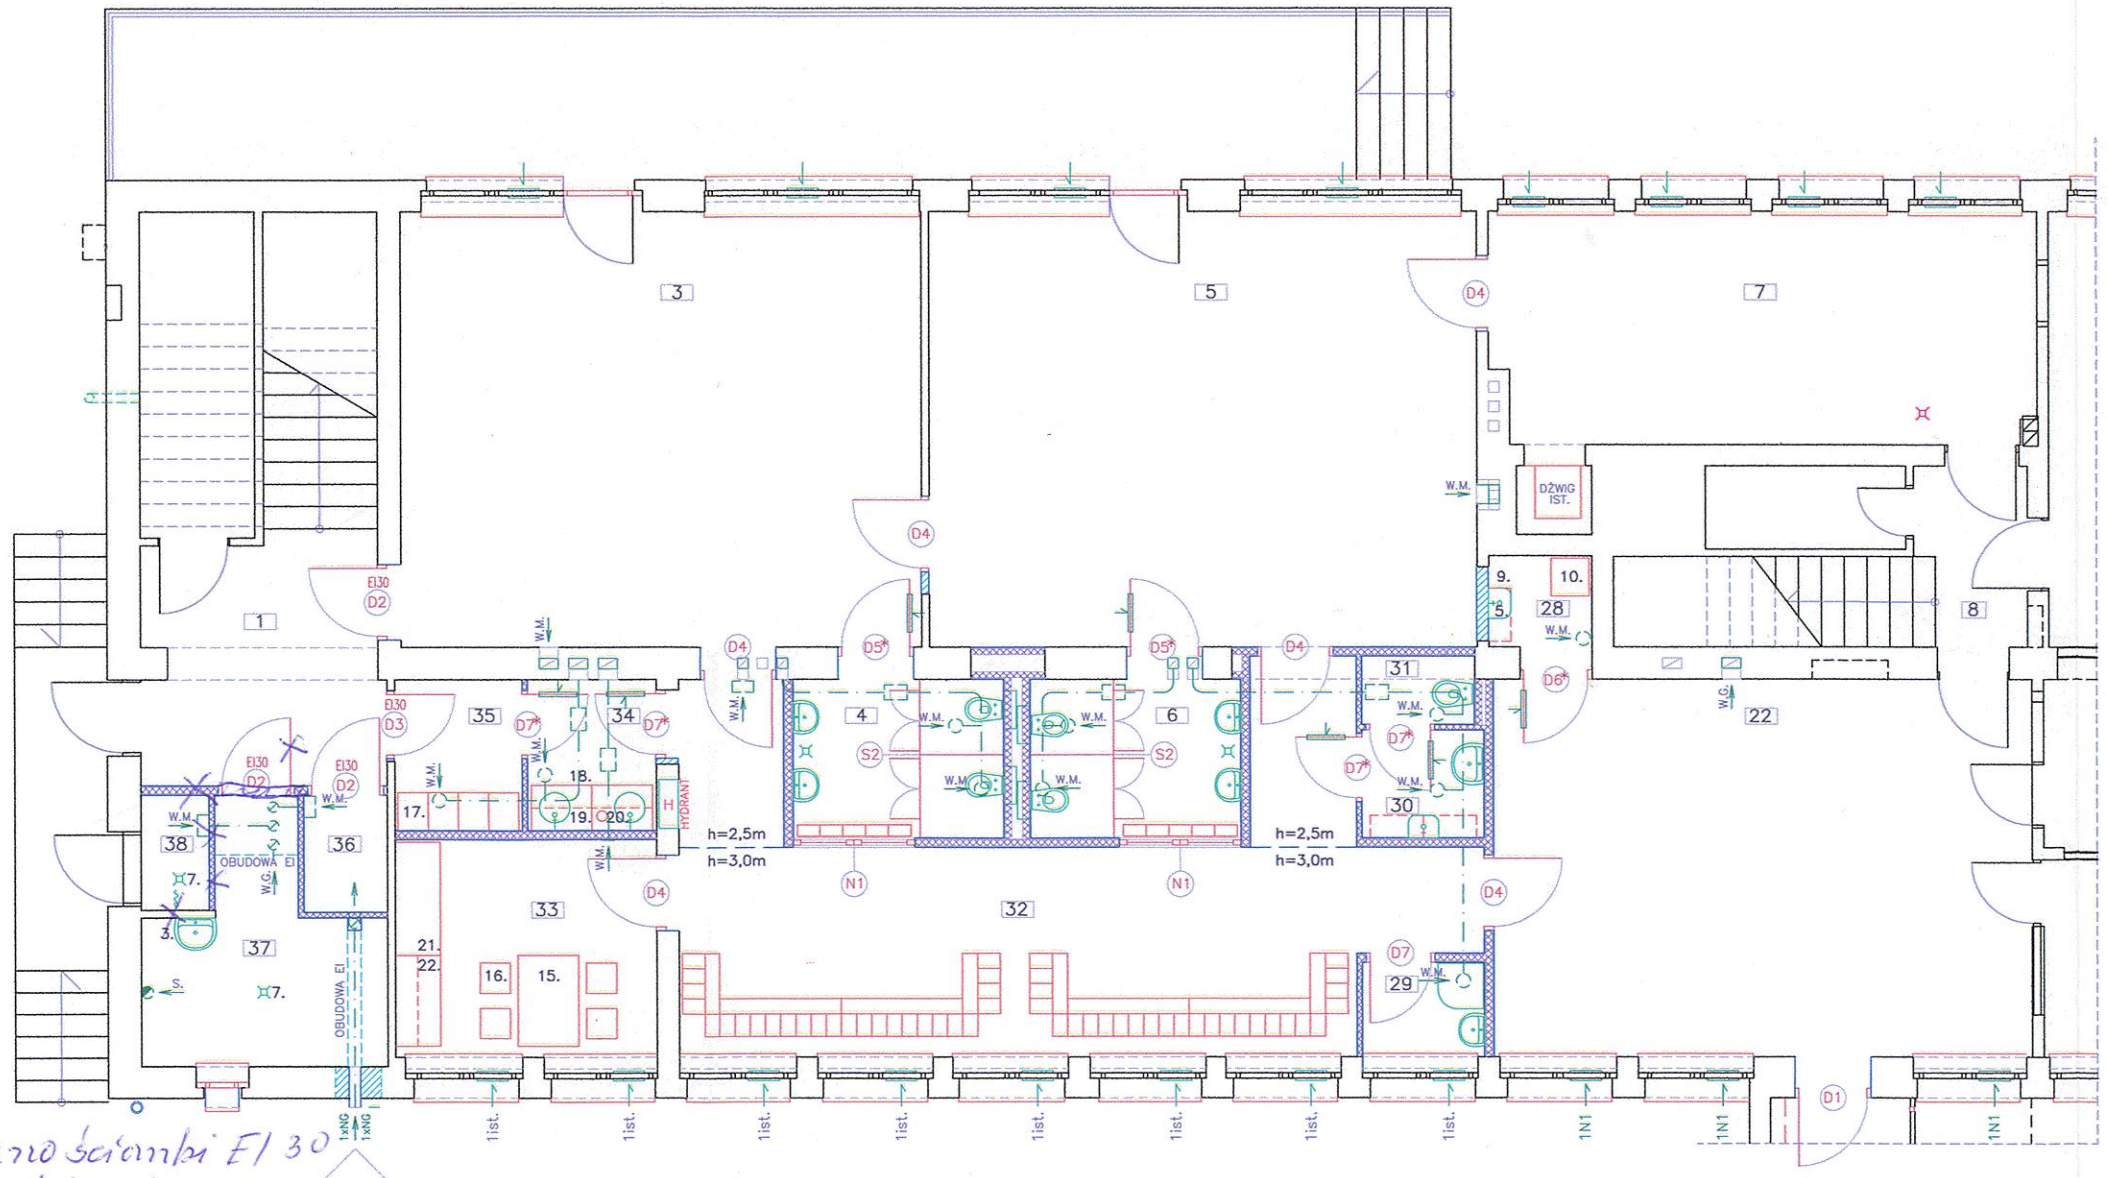

X - nie wykonano ścianki EI 30 pozostawiono istniejące

X - Nie wykonano ścianki EI 30

X - Nie zamontowano drzwi EI 30

RZUT PARTERU – WYKAZ POMIESZCZEŃ

nr pom.	nazwa pomieszczenia	posadzka	pow.użytkowa (m2)
1	KOMUNIKACJA	WKŁADZINA RULON.	10,2
2	SCHOWEK	WKŁADZINA RULON.	4,2
3	SALA ZAJĘĆ	WKŁADZINA RULON.	39,4
4	ŁAZIENKA DZIECI	WKŁADZINA RULON.	5,8
5	SALA ZAJĘĆ	WKŁADZINA RULON.	41,6
6	ŁAZIENKA DZIECI	WKŁADZINA RULON.	5,8
7	SALA ZAJĘĆ INDYWIDUALNYCH	WKŁADZINA RULON.	21,9
8	KOMUNIKACJA	WKŁADZINA RULON.	3,2
9	SCHOWEK	WKŁADZINA RULON.	2,9
22	HALL	WKŁADZINA RULON.	34,9
23	WIATROŁAP	WKŁADZINA RULON.	5,5
28	POMIESZCZENIE PORZĄDKOWE	WKŁADZINA RULON.	1,6
29	BRODZIK	WKŁADZINA RULON.	2,0
30	PREDSIONEK WC, SCHOWEK PORZĄDKOWY	WKŁADZINA RULON.	2,2
31	WC NAUCZYCIELI	WKŁADZINA RULON.	1,3
32	SZATNIA DZIECI	WKŁADZINA RULON.	33,8
33	POKÓJ NAUCZYCIELSKI	WKŁADZINA RULON.	9,9
34	POKÓJ SOCJALNY	WKŁADZINA RULON.	3,3
35	SZATNIA PERSONELU POMOCNICZEGO	WKŁADZINA RULON.	3,3
36	POM. RUCHU ELEKTRYCZNEGO	PŁYTKI CERAM.	1,6
37	KOTŁOWNIA GAZOWA	PŁYTKI CERAM.	8,1
38	POM. NA ODPADKI	PŁYTKI CERAM.	1,3
	razem		243,8

RZUT PARTERU – WYKAZ WYPOSAŻENIA TECHNOLOGICZNEGO

nr	nazwa wyposażenia	wymiary (cm)	ilość (szt.)	wymagania IS, IE
1.	UMYWALKA DLA DZIECI ZAWIESZONA NA WYSOKOŚCI 50–60cm	45x35	8	woda ciepła o tem.35–40st.C ks
2.	MISKA USTĘPOWA WISZĄCA DLA DZIECI ZAWIESZONA NA WYSOKOŚCI 35cm	MISKA KIND 33x53,5	8	woda zimna ks
3.	UMYWALKA WISZĄCA DLA DOROSŁYCH	45x35 55x42	3 2	woda ciepła i zimna ks
4.	MISKA USTĘPOWA WISZĄCA DLA DOROSŁYCH	35,5x55	3	woda zimna ks
5.	ZLEW 1–KOMOROWY do celów porządkowych ZAWIESZONA NA WYSOKOŚCI 50cm od podłogi	40x35	3	woda ciepła i zimna, ks bateria ścienna na wys.1,1m
6.	ZAWÓR CZERPALNY ZE ZŁĄCZKĄ DO WĘŻA	–	4	woda ciepła i zimna
7.	KRATKA ŚCIEKOWA	–	7	ks
8.	BRODZIK–MISKA na wys.45cm od podłogi +BATERIA NATRYSKOWA Z RUCHOMYM SITKIEM	60x60	2	woda ciepła o tem.35–40st.C ks
9.	SZAFKA WISZĄCA na środki czystości ZAWIESZONA NA WYSOKOŚCI 120cm od podłogi	70x30x80	5	–
10.	SZAFKA STOJĄCA NA SPRZĘT PORZĄDKOWY	50x50x180	1	–
11.	SZAFKA WISZĄCA (25 przegródek 30x15x20cm) na kubeczki do mycia zębów i ręczniki	150x15x100	4	–
12.	SZAFKA STOJĄCA ODZIEŻOWA DLA DZIECI Z ŁAWECZKĄ	1 stanowisko 20x30x120	100	–
13.	REGAŁ NA POŚCIEL (14 przegródek 40x30x25cm)	80x30x180	2	–
14.	LEŻAK SKŁADANY	40x50x180	12	–
15.	STÓŁ	120x80x76	2	–
16.	KRZESŁO dla dorosłych	–	8	–
17.	SZAFKA ODZIEŻOWA personelu pomocniczego	120x60x40	4	–
18.	SZAFKA KUCHENNA STOJĄCA Z WBUDOWANYM ZLEWOZMYWAKIEM I UMYWALKĄ	80x60x90	2	woda ciepła i zimna ks
19.	SZAFKA KUCHENNA WISZĄCA	80x30x80	2	–
20.	CZAJNIK BEZPRZEWODOWY	–	1	230V
21.	SZAFA ODZIEŻOWA	150x60x180	1	–
22.	SZAFA NA POMOCE NAUKOWE	120x60x180	1	–
23.	BIURKO Z DOSTAWKĄ	180x70x76 80x60x76	2 2	–
24.	SZAFA BIUROWA	60x40x180	8	–
25.	KRZESŁO BIUROWE OBROTOWE	–	2	–

Kierownik Budowy
Zygmunt Katarzyna
upr. nr

LEGENDA

- ŚCIANY I ELEMENTY ISTNIEJĄCE DO ADAPTACJI
- PROJEKTOWANE ZAMUROWANIA
- PROJEKTOWANE ŚCIANKI W SYSTEMIE RIGIPS
- PROJEKTOWANA STOLARKA WEWNĘTRZNA I ZEWNĘTRZNA
- 1ist. ISTNIEJĄCE NAWIEWNIKI OKIENNE
- N1 PROJEKTOWANE NAWIEWNIKI OKIENNE
- W.G. PROJEKTOWANY WYWIEW GRAWITACYJNY
- N.G. PROJEKTOWANY NAWIEW GRAWITACYJNY
- W.M. PROJEKTOWANY WYWIEW MECHANICZNY
- PROJEKTOWANE URZĄDZENIA SANITARNE
- PROJEKTOWANE WYPOSAŻENIE (PARAPETY, BALUSTRADY, MEBLE)

UWAGI:

1 – WENTYLACJĘ WSZYSTKICH POM. (GRAWITACYJNA, MECHANICZNA ORAZ MIEJSCOWA NAD URZĄDZENIAMI) NALEŻY WYKONAĆ WG OPRACOWANIA BRANŻY SANITARNEJ
2 – PRZY WSZYSTKICH UMYWALKACH PRZEWIDZIEĆ DOZOWNIKI MYDŁA W PŁYNIE
PRZY UMYWALKACH DOROSŁYCH PRZEWIDZIEĆ POJEMNIKI NA RĘCZNIKI PAPIEROWE I ZAMYKANE KOSZE NA ZUŻYTE RĘCZNIKI
3 – WYPOSAŻENIE SAL DZIECIĘCYCH ISTNIEJĄCE

± 0,00=94,70 mnpm

Maria Kurzawa
Wojciech Kurzawa
ARCHITEKCI Sp.C.
64–100 LESZNO, UL. JAGIELLOŃSKA 15/18
TEL. 065 5 261 763
TEL.KOM. 691 349 764, 601 787 264
e–mail. mwkurzawa@wp.pl

INWESTOR:	URZĄD MIASTA LESZNA – WYDZIAŁ EDUKACJI			
OBIEKT:	PRZEDSZKOLE NR 7 W LESZNIE			
ADRES OBIEKTU:	64–100 LESZNO, UL.STEFANA ŻEROMSKIEGO 20, DZ.NR 78/1,84/2,85/2			
TEMAT:	PRZEBUDOWA ISTNIEJĄCEGO BUDYNKU GŁÓWNEGO PRZEDSZKOLA – ETAP I			
STADIUM PROJEKTU:	PROJEKT BUDOWLANO–WYKONAWCZY			
BRANŻA:	ARCHITEKTURA Z TECHNOLOGIĄ	NUMER UPRAWNIEŃ:	DATA:	PODPIS:
PROJEKTANT:	mgr inz.arch. MARIA KURZAWA	494/83/Lo	07.2015.	
SPRAWDZAJĄCY:	mgr inz.arch. WOJCIECH KURZAWA	1936/87/Lo	07.2015.	
TEMAT RYSUNKU:	RZUT PARTERU – ROBOTY WYKOŃCZENIOWE WYPOSAŻENIE TECHNOLOGICZNE	SKALA RYS. 1:100	NR RYS. A3	

–13–