



TABLICA  
LICZNIKOWA  
"RL"

ROZDZIELNICA GŁÓWNA "RG"

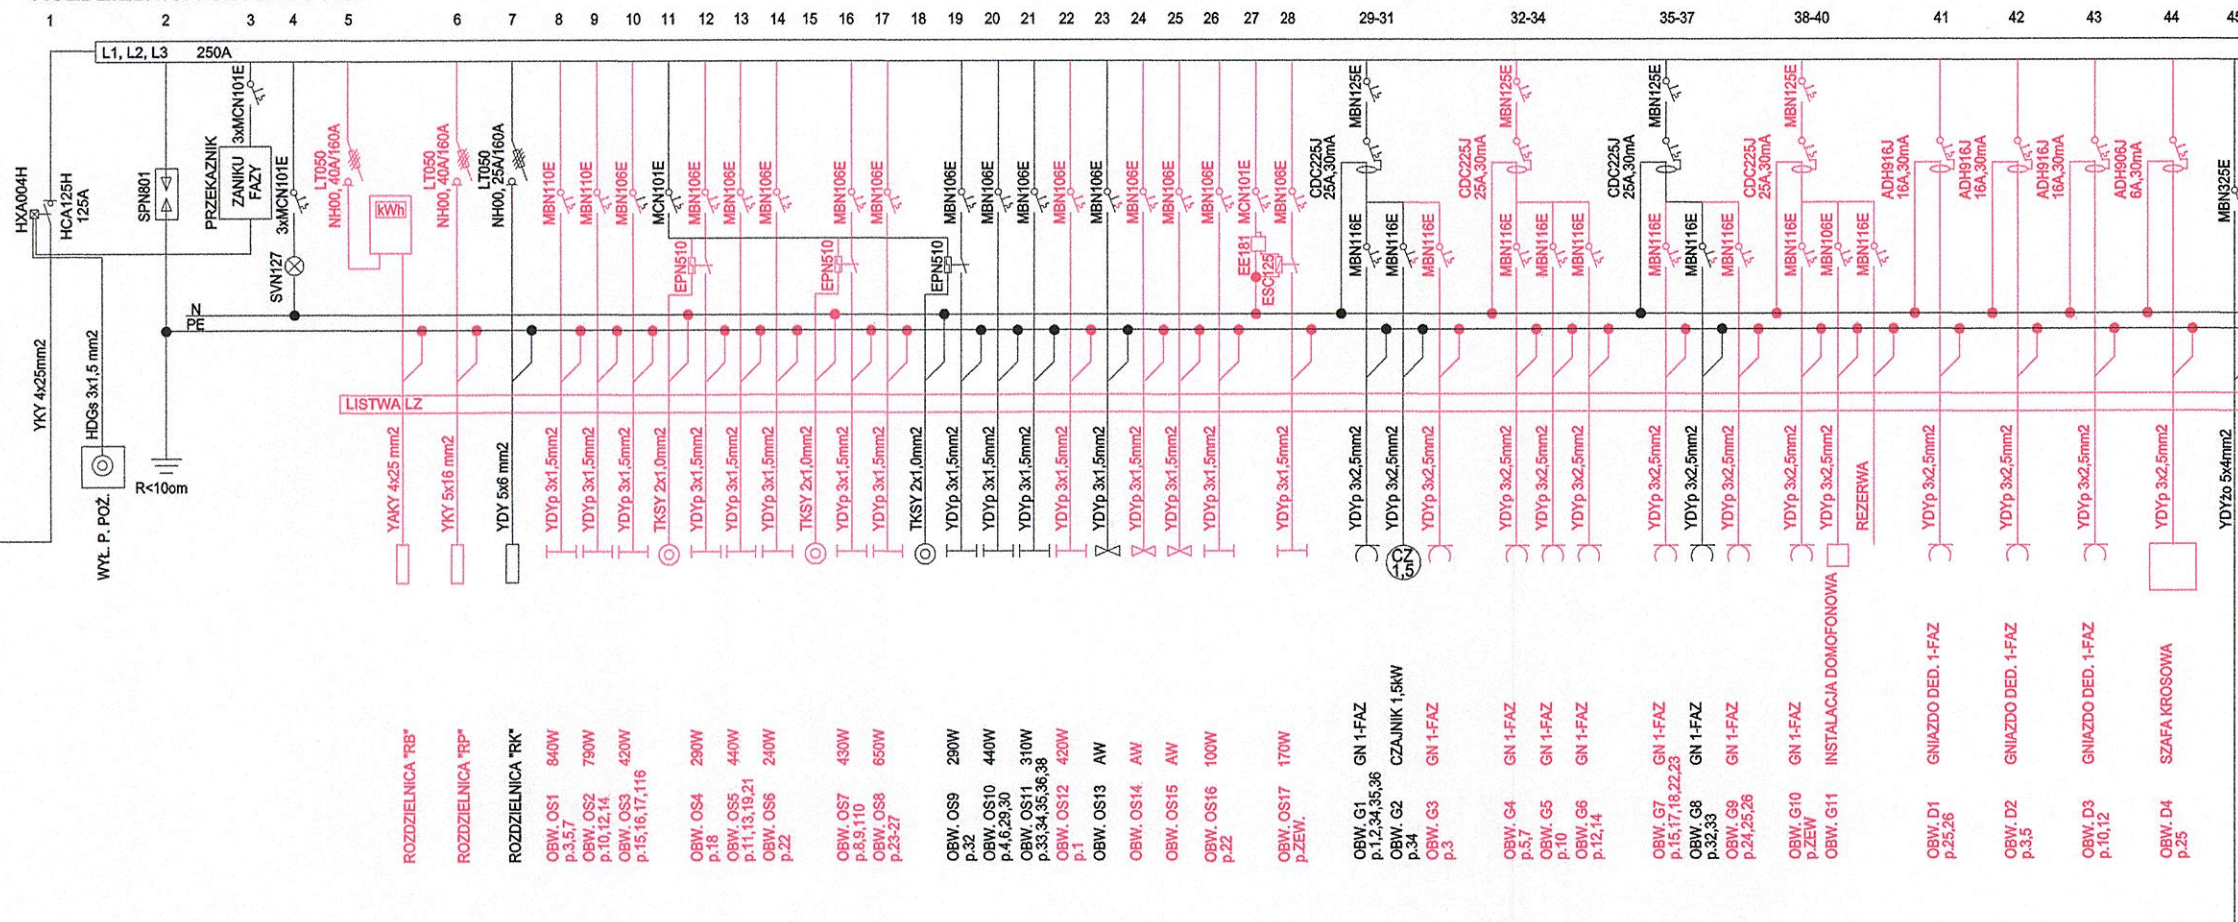


ROZDZIELNICA KOTŁOWNI "RK"

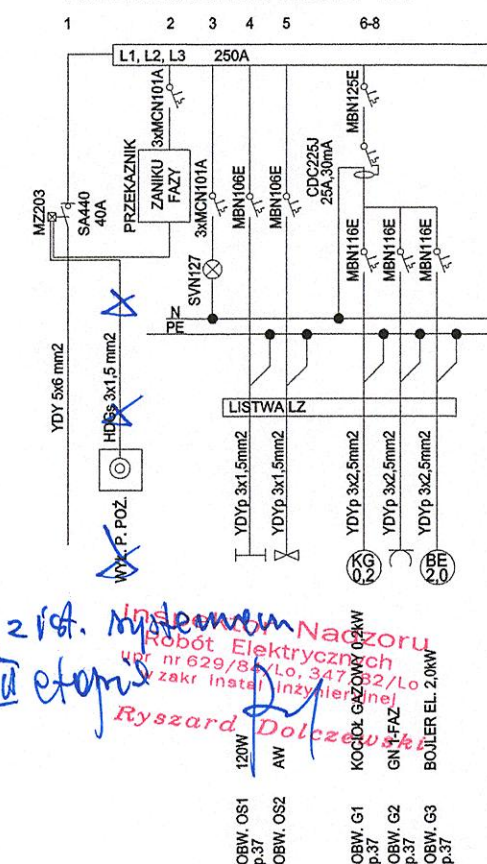

Prz. z ist. systemu  
w 1 etapie

Instalacja Naczoru  
Robot Elektrycznych  
ul. nr 629/83/Lo. 347 332/Lo  
zakr instal inżynier inel  
Ryszard Dolczewski

TABLICA STEROWANIA WENTYLATORAMI PARTERU PRZY "RG"

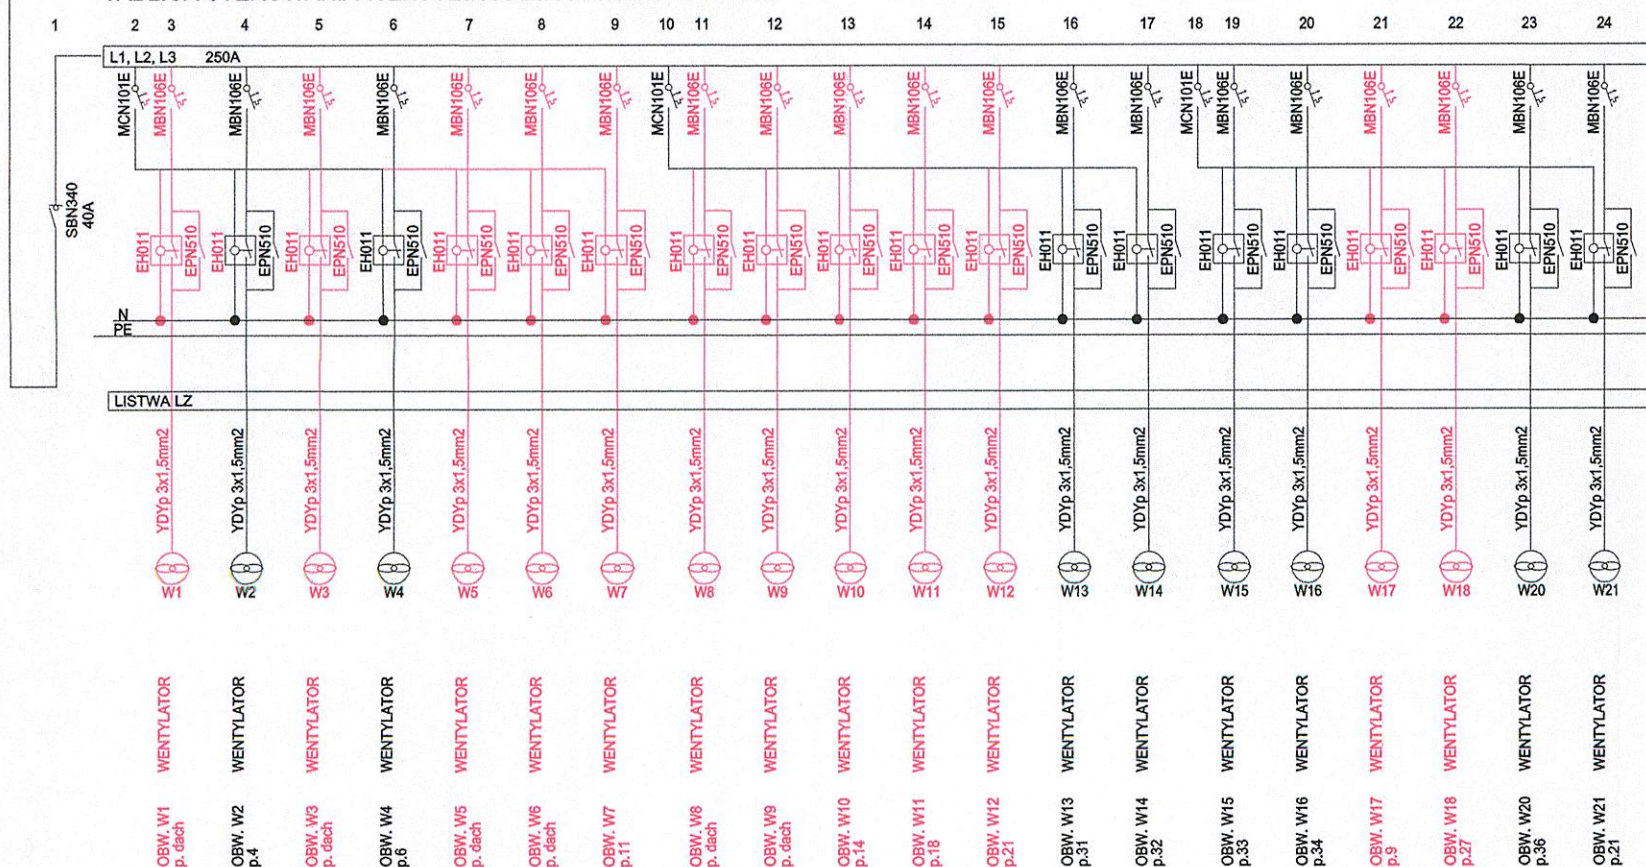

ELEMENTY NARYSOWANE NA CZARNO NALEŻY WYKONAĆ W I ETAPIE  
DLA ELEMENTÓW NARYSOWANYCH NA CZERWONO NALEŻY PRZEWIDZIEĆ REZERWĘ MIEJSCA NA MONTAŻ W KOLEJNYM ETAPIE

OPRACOWANIE CHRONIONE PRAWEM AUTORSKIM  
UKŁAD SIECIOWY: TN-S  
SAMOCZYNNE WYŁĄCZANIE

Maria Kurzawa Wojciech Kurzawa ARCHITEKCI Sp.C.		64-100 LESZNO, UL. JAGIELLOŃSKA 15/18 TEL. 065 5 261 763 TEL.KOM. 691 349 764, 601 787 264 e-mail. mwkurzawa@wp.pl	
INWESTOR:	URZĄD MIASTA LESZNA – WYDZIAŁ EDUKACJI		
OBIEKT:	PRZEDSZKOLE NR 7 W LESZNIE		
ADRES OBIEKTU:	64-100 LESZNO, UL. STEFANA ŻEROMSKIEGO 20, DZ.NR 78/1,84/2,85/2		
TEMAT:	PRZEBUDOWA ISTNIEJĄCEGO BUDYNKU GŁÓWNEGO PRZEDSZKOLA – ETAP I		
STADIUM PROJEKTU:	PROJEKT BUDOWLANO-WYKONAWCZY		
BRANŻA:	ELEKTRYCZNA	NUMER UPRAWNIENI:	DATA:
PROJEKTANT:	mgr inż. JERZY WOŹNIAK	877/86/Lo	07.2015.
ASYSTENT:	mgr inż. JACEK KRAJEWSKI		07.2015.
SPRAWDZAJĄCY:	inż. KAZIMIERZ PAWLICKI	820/86/Lo	07.2015.
TEMAT RYSUNKU:	SCHEMAT ROZDZIELNI "RG" I "RK"		SKALA RYS.:
SCHEMAT		IE3	