


- OPRAWA RASTROWA PPAR T5 4x14W, IP20
OPRAWA ŚWIETŁÓWKOWA 2x35W, IP65, EVG, KŁOSZ RYFLOWANY, OBUDOWA PVC PC
OPRAWA PŁAFON 2x24W, IP65, EVG
OPRAWA DOWNLIGHT TATYNKOWY 1x26W, EVG
CZUJNIK OBECNOŚCI
NATYNKOWA OPRAWA OŚWIEPLENIA EWAKUACYJNEGO TYPU LED N/T 1H PODTRZYMANIE STREF OTWARTYCH
NATYNKOWA OPRAWA OŚWIEPLENIA EWAKUACYJNEGO TYPU LED N/T 1H PODTRZYMANIE DRÓG EWAKUACYJNYCH
OPRAWA OŚWIEPLENIA KIERUNKOWEGO MONTOWANA NA SUFICIE
OPRAWA OŚWIEPLENIA KIERUNKOWEGO MONTOWANA NA ŚCIANIE
OPRAWA OŚWIEPLENIA EWAKUACYJNEGO MONTOWANA NA ŚCIANIE DO - 20 STOPNI C.

OBWODY PROWADZIC PODTYNKOWO W BRUZZACH KUTYCH W ŚCIANACH PEŁNYCH, W ŚCIANACH WARSTWOWYCH W WĘŻU OCHRONNYM PVC KARBOWANYM. UŻYWAĆ PRZEWODÓW PŁASKICH O $U_n=750V$. STOSOWAĆ OSPRZET NP. NP. FIRMY EFAPEL SERIA LOGUS 90 PODTYNKOWY IP20 ORAZ USZCZELNIONY IP44 MONTOWANY PODTYNKOWO - PUSZKI ROZDZIELCZE Z SZYBKOZŁĄCZKAMI. W SALACH ZAJĘĆ STOSOWAĆ RAMKI OZDOBNE SYSTEMU LOGUS.

OBWODY OŚWIEPLENIOWE UKŁADAĆ PRZEWODAMI YDYp O PRZĘKROJU 1,5mm².

YDYp 3-5 x 1,5 mm² p.t.

1,4m WYSOKOŚĆ MONTAŻU
P1 KROTNÓŚĆ RAMKI
IP44 STOPIEŃ SZCZELNOŚCI

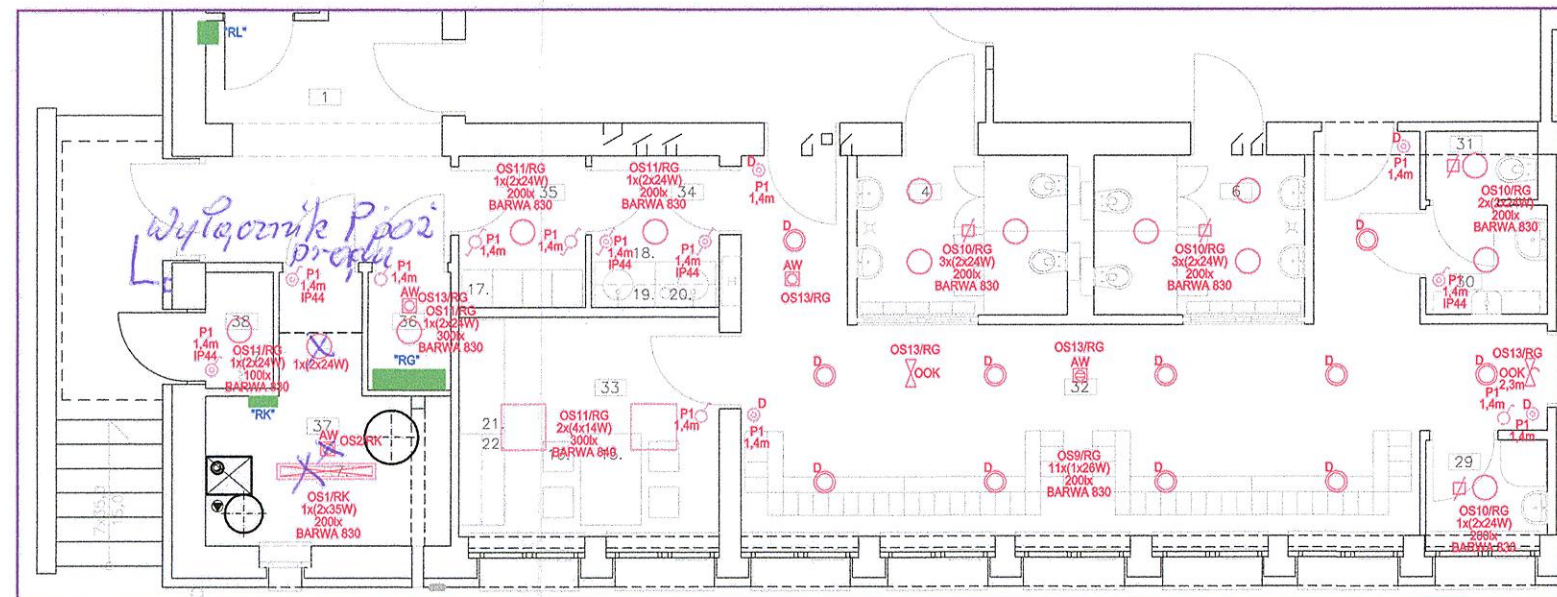

X - nie zamontowano

- 1 KOMUNIKACJA
4 ŁAZIENKA DZIECI
6 ŁAZIENKA DZIECI
29 BRODZIK
30 PRZEDSIÓNEK WC, SCHÓWEK PORZĄDKOWY
31 WC NAUCZYCIELI
32 SZATNIA DZIECI
33 POKÓJ NAUCZYCIELSKI
34 POKÓJ SOCJALNY
35 SZATNIA PERSONELU POMOCNICZEGO
36 POM. RUCHU ELEKTRYCZNEGO
37 KOTŁOWNIA GAZOWA
38 POM. NA ODPADKI

UKŁAD SIECIOWY: TN-S
SAMOCZYNNE WYLĄCZANIE

Maria Kurzawa Wojciech Kurzawa ARCHITEKCI Sp.C.		64-100 LESZNO, UL. JAGIELLOŃSKA 15/18 TEL. 065 5 261 763 TEL.KOM. 691 349 764, 601 787 264 e-mail. mwkurzawa@wp.pl	
INWESTOR:	URZĄD MIASTA LESZNA – WYDZIAŁ EDUKACJI		
OBIEKT:	PRZEDSZKOLE NR 7 W LESZNIE		
ADRES OBIEKTU:	64-100 LESZNO, UL. STEFANA ŻEROMSKIEGO 20, DZ.NR 78/1,84/2,85/2		
TEMAT:	PRZEBUDOWA ISTNIEJĄCEGO BUDYNKU GŁÓWNEGO PRZEDSZKOLA – ETAP I		
STADIUM PROJEKTU:	PROJEKT BUDOWLANO – WYKONAWCZY		
BRANŻA:	ELEKTRYCZNA	NUMER UPRAWNIENI:	DATA:
PROJEKTANT:	mgr inż. JERZY WOŹNIAK	877/86/Lo	07.2015.
ASYSTENT:	mgr inż. JACEK KRAJEWSKI		07.2015.
SPRAWDZAJĄCY:	inż. KAZIMIERZ PAWLICKI	820/86/Lo	07.2015.
TEMAT RYSUNKU:	RZUT PARTERU	INSTALACJE OŚWIEPLENIA	SKALA RYS. 1:100