


w sprawie: ustanowienia służebności przesyłu na nieruchomości stanowiącej własność Miasta Leszna położonej w Lesznie przy ul. por. Leona Włodarczaka

18

URZĄD MIASTA
 LESZNA
 Wydział Architektury, Planowania
 Przestrzennego i Budownictwa
 64-100 Leszno, ul. Jana Pawła II 21
 tel. 65 525 199

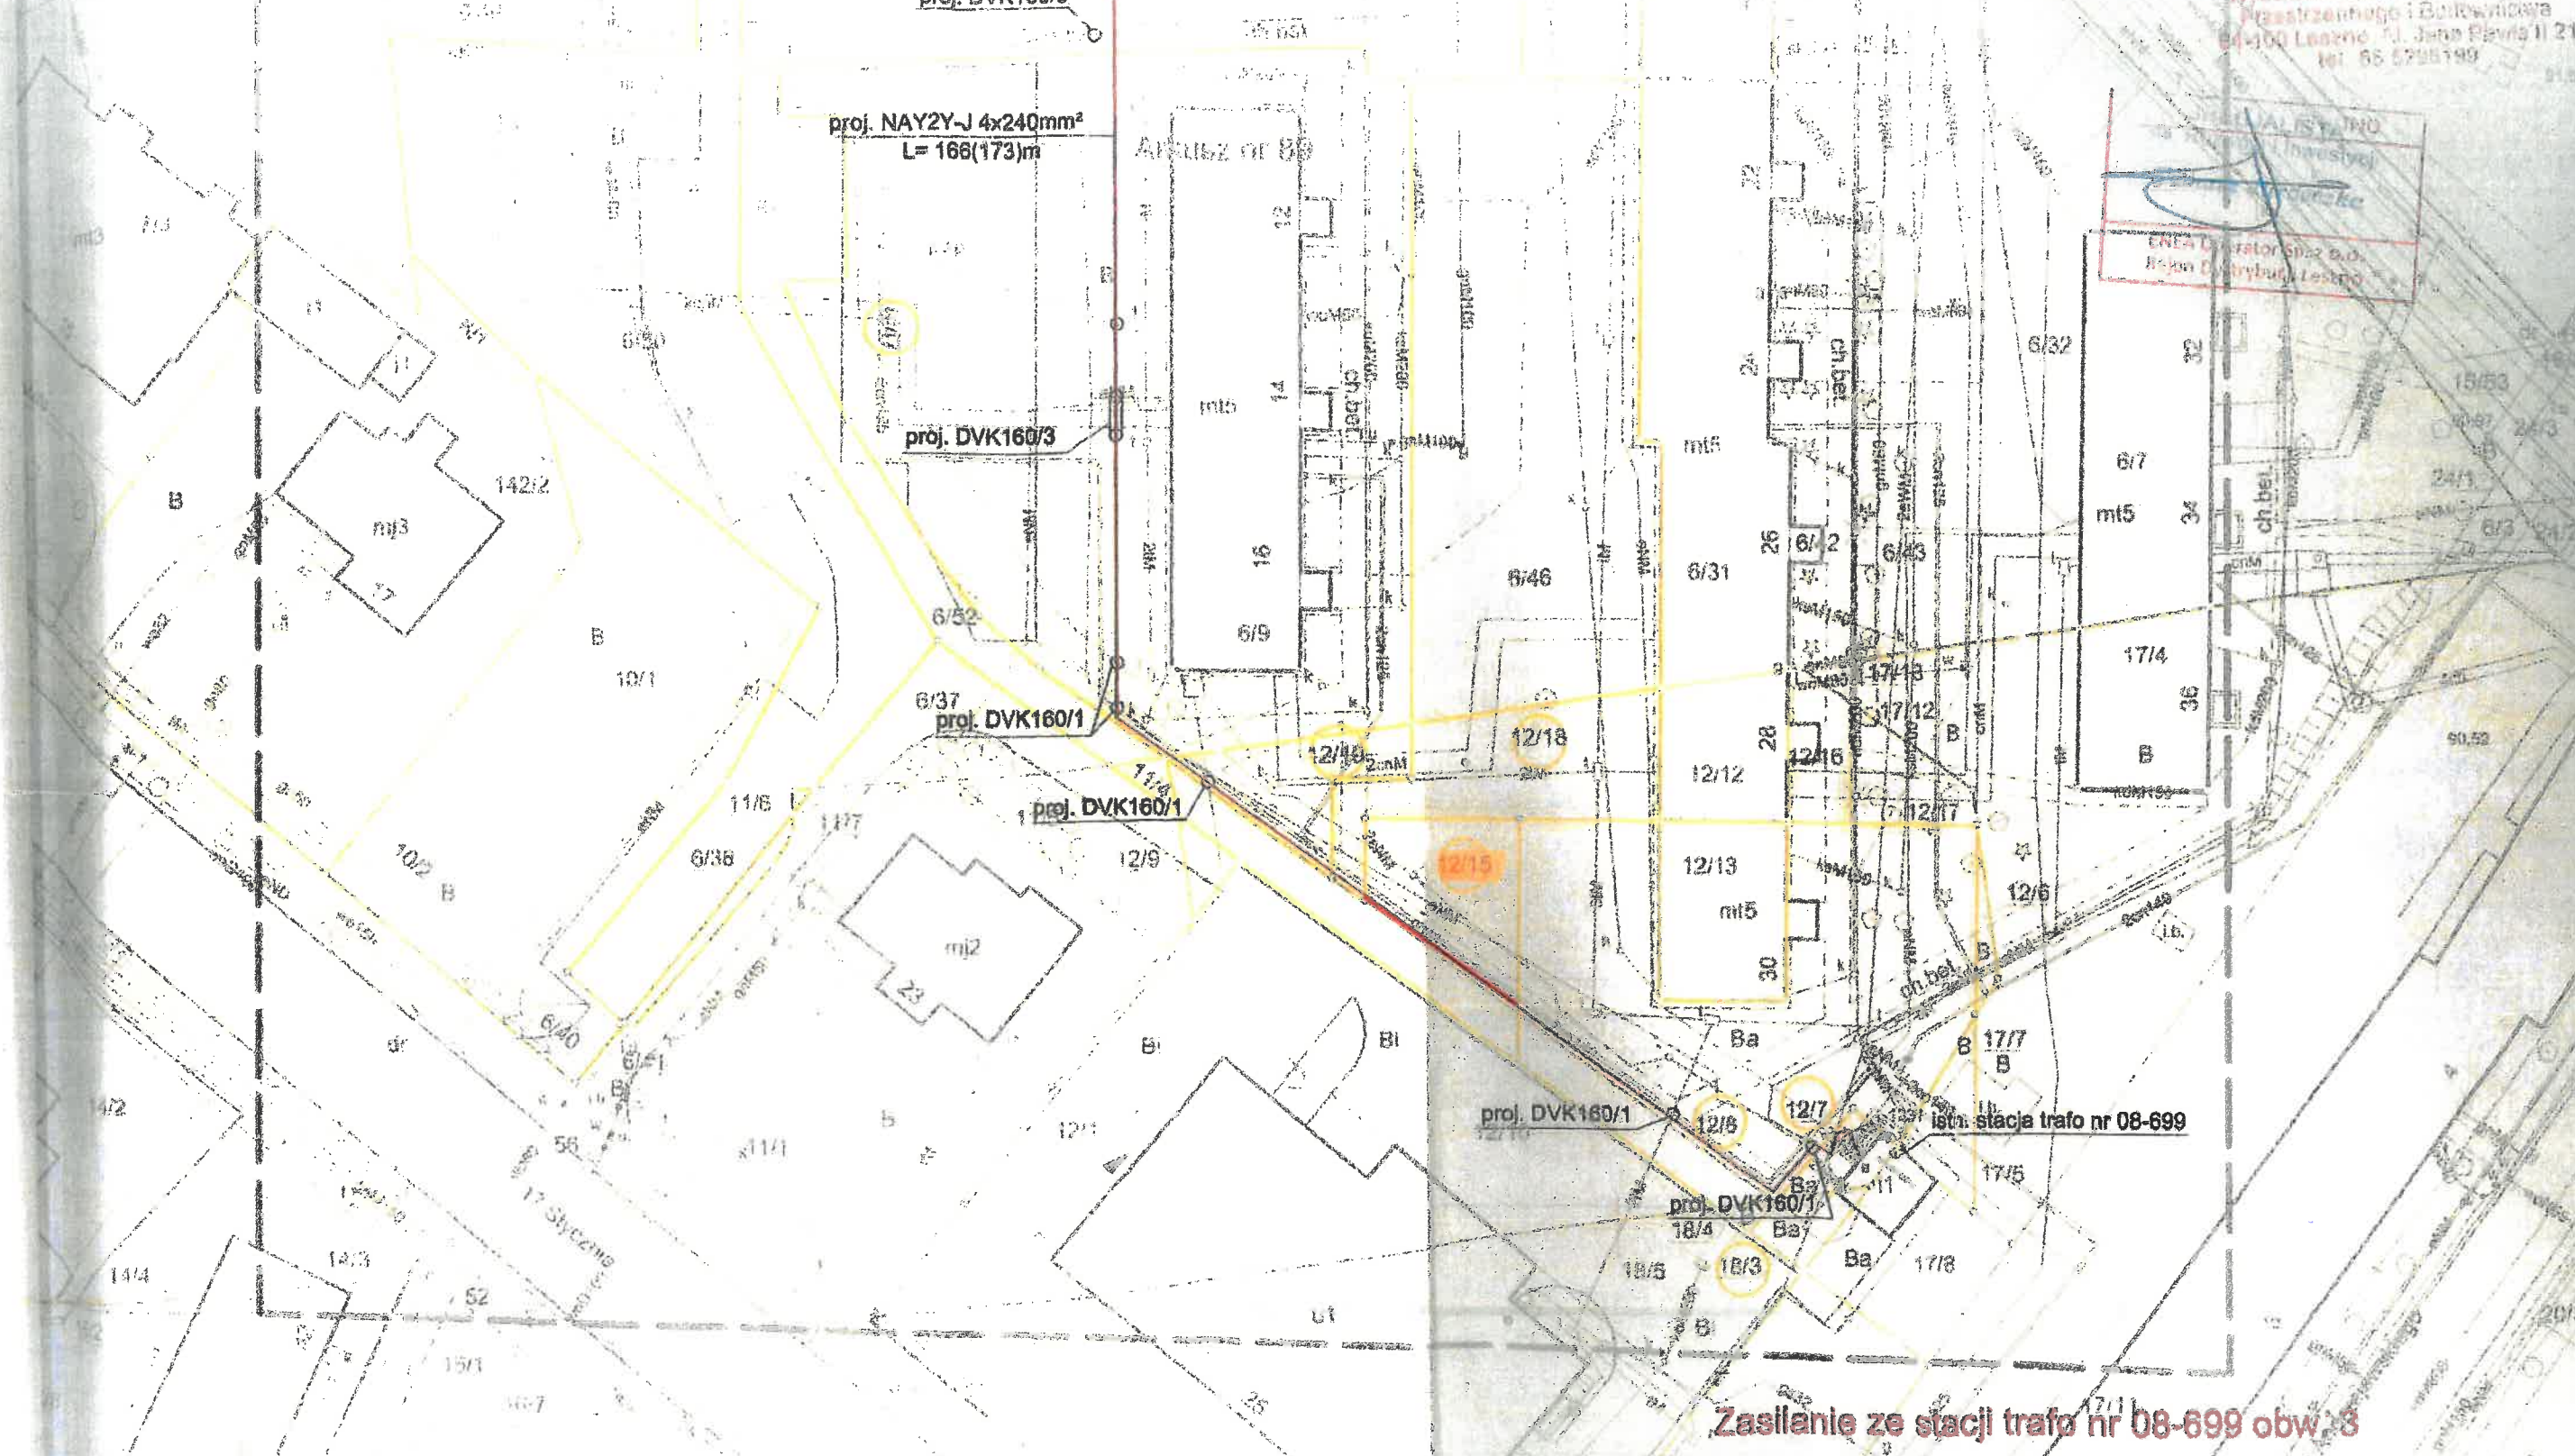

		Oddział Leszno ENEA Operator Sp. z o.o. ul. Ścieżki Żelaznej 58, 64-479 Porenar tel. +48 / 65 525 69 17 faks +48 / 65 525 69 03 leszno@energobud.pl
Nr 1 Skala 1 : 500 Nr 18/14	ENEA Operator Sp. z o.o. ul. Ścieżki Żelaznej 58, 64-479 Porenar Linia kablowa na 0,4kV Planowa ul. Włodarczaka	Marek Balsarek upr. nr 1267/89/Lo upr. nr w/18/Lo PREZIDENT MIASTA LESZNA Łukasz Borowiak