


LESZNO

ZMIANA PLANU OGÓLNEGO ZAGOSPODAROWANIA PRZESTRZENNEGO

DOT. TERENÓW OZNACZONYCH SYMBOLAMI A9 UT I A9 KS (część)
ORAZ ULICY O SYMBOLU L (część) POŁOŻONYCH W REJONIE ULIC:
MICKIEWICZA, NARUTOWICZA, FABRYCZNA

SKALA 1:1000

ZAŁĄCZNIK DO UCHWAŁY RADY MIEJSKIEJ LESZNA
NR VI / 65 / 1999 Z DNIA 28.01.1999.

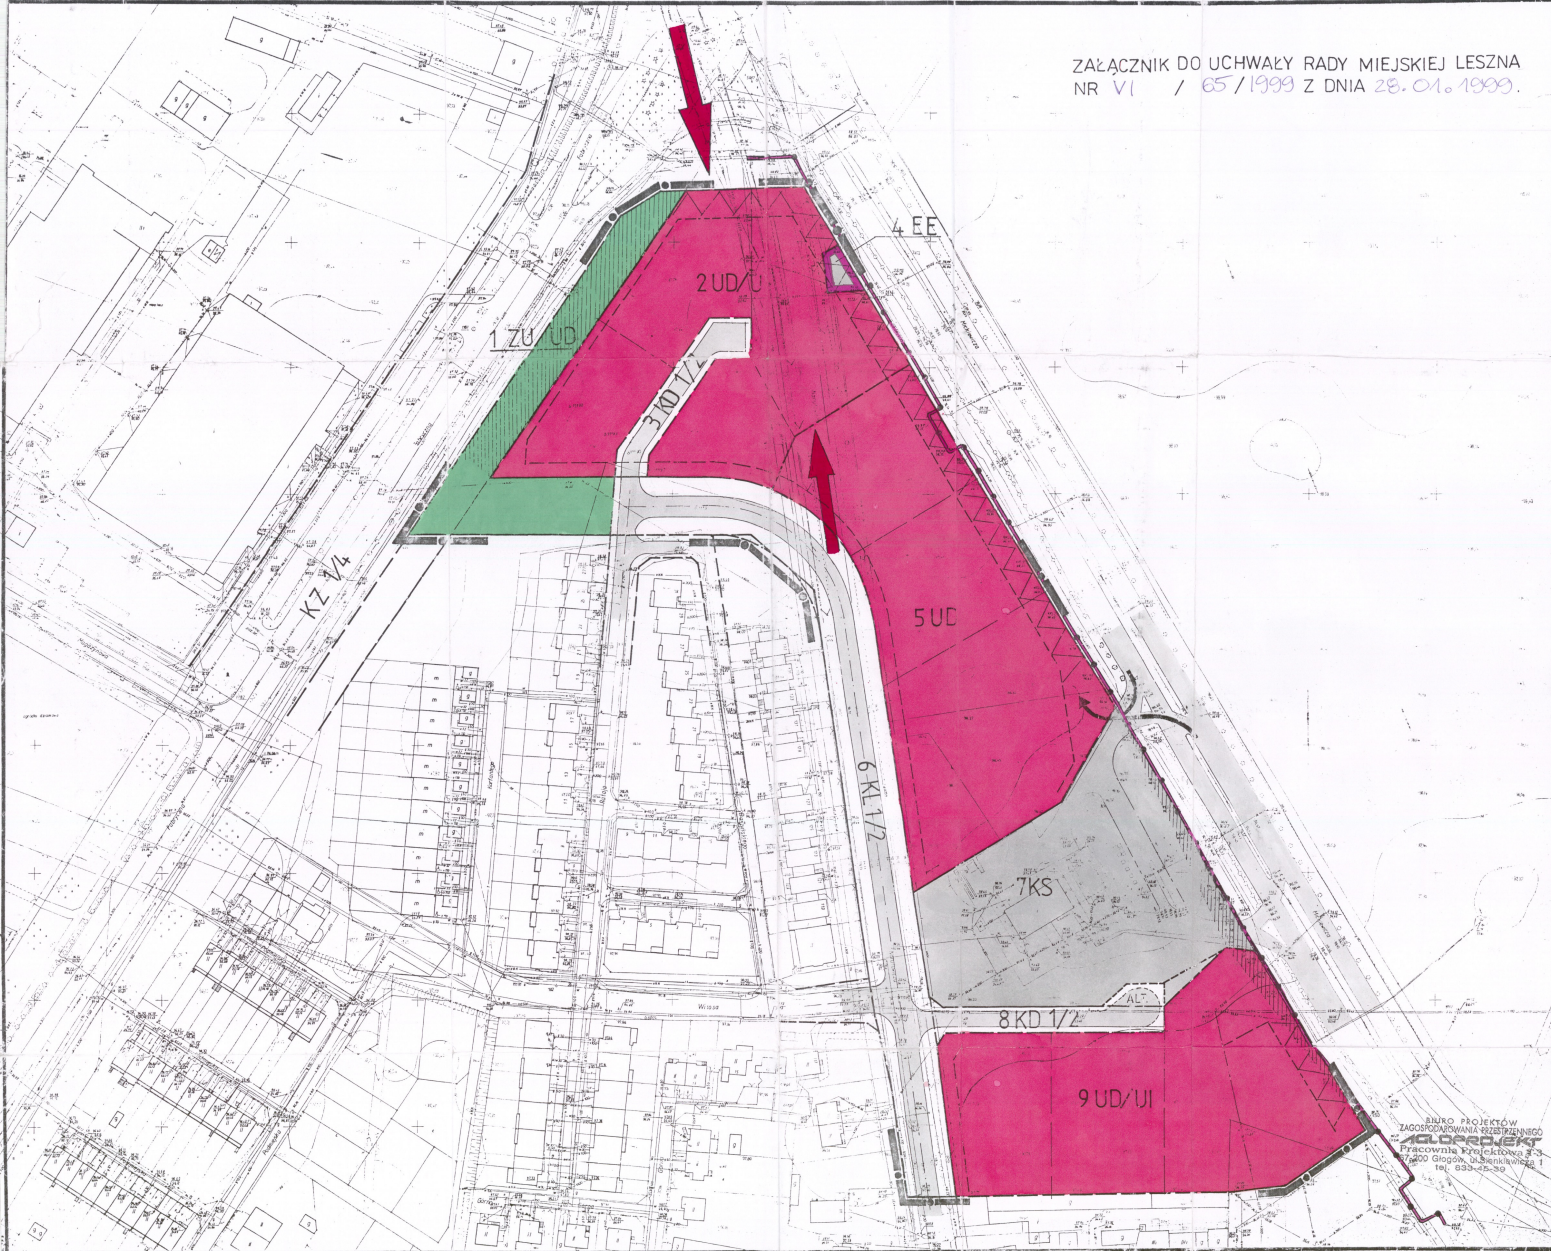

| | |
|--|------------------------------------------------------------------------------------------------|
| | GRANICA OBSZARU OBJĘTEGO PLANEM |
| | LINIE ROZGRANICZAJĄCE TERENY O RÓŻNYM SPOSOBIE UŻYTKOWANIA LUB ZAGOSPODAROWANIA - OBOWIĄZUJĄCE |
| | LINIE ROZGRANICZAJĄCE TERENY O RÓŻNYM SPOSOBIE UŻYTKOWANIA LUB ZAGOSPODAROWANIA |

• SPOSÓB UŻYTKOWANIA TERENÓW

| | |
|--|-----------------------------------------------------|
| | UD TERENY USŁUG DYSTRYBUCYJNYCH LUB REINOWACYJNYCH |
| | UI TERENY USŁUG INFORMATYCZNYCH |
| | KS TERENY URZĄDZEŃ OBSŁUGI KOMUNIKACJI SAMOCHODOWEJ |
| | EE TERENY URZĄDZEŃ ELEKTROENERGETYCZNYCH |

| | |
|--|-------------------------------------------------|
| | ZU TERENY ZIELENI URZĄDZONEJ |
| | ULICA LOKALNA ILOŚĆ JEZDNI/LICZBA PASÓW RUCHU |
| | ULICA DOJAZDOWA ILOŚĆ JEZDNI/LICZBA PASÓW RUCHU |

• ZASADY ZAGOSPODAROWANIA TERENÓW

| | |
|--|------------------------------------------------------------------------------|
| | LINIE ZABUDOWY - NIEPRZEKRACZALNE |
| | LINIE PODZIAŁÓW WEWNĘTRZNYCH - NIEOBOWIĄZUJĄCE |
| | DOPUSZCZALNY ALTERNATYWNY PRZEBIEG LINII ROZGRANICZAJĄCYCH TERENY |
| | DOPUSZCZALNE WŁĄCZENIA TERENÓW Z PASÓW DROGOWYCH NA RZECZ FUNKCJI USŁUGOWYCH |

| | |
|--|-----------------------------------------------------------------------------------|
| | EKSPOZYCJA WYMAGAJĄCA DUŻYCH WAŁÓRÓW ESTETYCZNYCH ZABUDOWY I URZĄDZEŃ REKLAMOWYCH |
| | OSIE WIDOKOWE WYMAGAJĄCE DOMINANTY ARCHITEKTONICZNEJ |
| | DOPUSZCZALNY KIERUNEK OBSŁUGI KOMUNIKACYJNEJ TERENÓW |
| | ISTNIEJĄCY CIĘPŁOCIĄG NAZIEMNY - DO PRZEBUDOWY NA PODZIEMNY |

| | |
|---|---|
| BIURO PROJEKTÓW ZAGOSPODAROWANIA PRZESTRZENNEGO "AGLOPROJEKT" W LEGNICY, PRACOWNIA T-3 W GŁOGOWIE KIEROWNIK PRACOWNI: mgr inż. Waldemar Gajdzik mgr. Wojciech Gajdzik | M. LESZNO ZMIANA PLANU OGÓLNEGO ZAGOSPODAROWANIA PRZESTRZENNEGO DOT. TERENÓW OZNACZONYCH SYMBOLAMI A9 UT I A9 KS (część) ORAZ ULICY O SYMBOLU L (część) POŁOŻONYCH W REJONIE ULIC: MICKIEWICZA, NARUTOWICZA, FABRYCZNA Skala 1:1000 GL. PROJEKTANT: MGR INŻ. ARCH. JERZY ZAŁUCKI, UPR. URB. 942/89 INFRASTR. TECHNI.: MGR INŻ. KRYSZYNA SZYMANSKA OPAC. GRAF.: MGR INŻ. ZENON DOBOSZKIEWICZ, TECH. KRYSZYNA KUZYŃSKA GŁOGÓW - LESZNO - 1999 R. |
|---|---|