


M. LESZNO

ZMIANA CZĘŚCI PLANU OGÓLNEGO ZAGOSPODAROWANIA PRZESTRZENNEGO

DOT. JEDNOSTKI BILANSOWEJ OZNACZONEJ SYMBOLEM F2 RPU

POŁOŻONEJ W LESZNIE PRZY UL. OSIECKIEJ

SKALA 1 : 1000

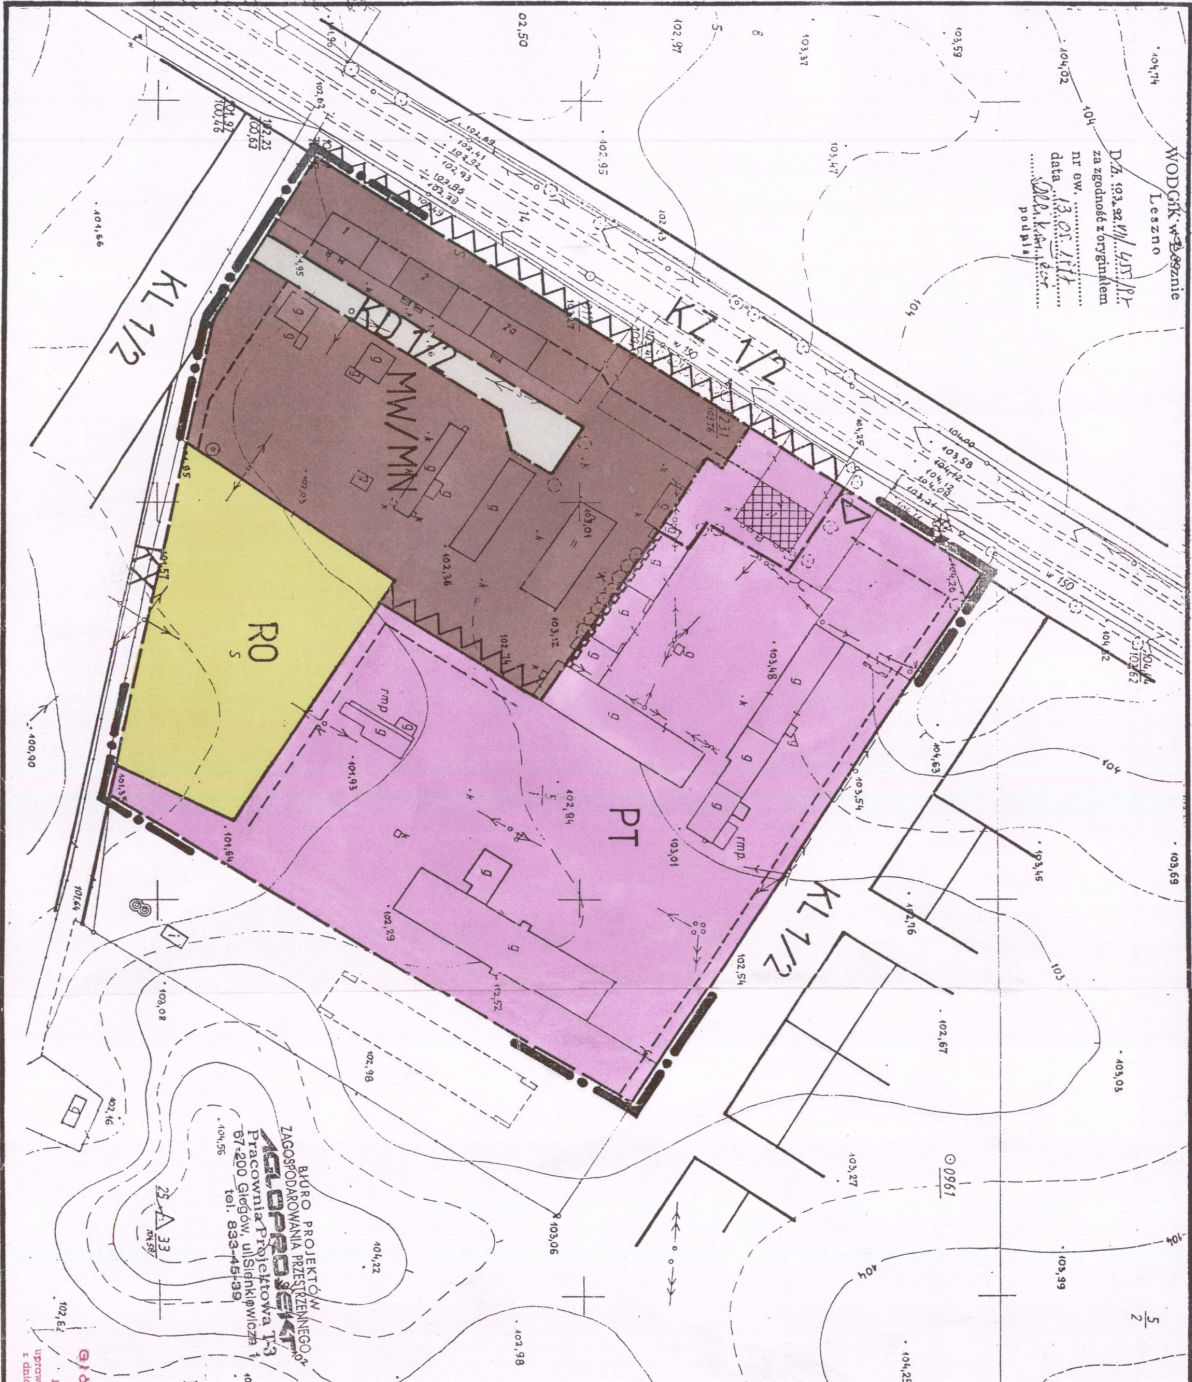

BUDRO PROJEKTOWA
ZAGOSPODAROWANIA PRZESTRZENNEGO
KROKUS
ul. Włocławska 13
61-420 Głogów, ul. Siemkiewicz 1
tel. 833-45-93

LEGENDA :

	GRANICA OBSZARU OBJĘTEGO PLANEM
	LINE ROZGRANICZAJĄCE TERENY O RÓŻNYCH FUNKCJACH I RÓŻNYCH ZASADACH ZAGOSPODAROWANIA - SOŚLIE OKRESLONE
	LINE ROZGRANICZAJĄCE TERENY O RÓŻNYCH FUNKCJACH I RÓŻNYCH ZASADACH ZAGOSPODAROWANIA - ORIENTACYJNE
	PT TERENY PRODUKCYJNO-TECHNICZNE
	MW/MN TERENY ZABUDOWY MIESZKANIOWEJ WIELORODZINNEJ I JEDNORODZINNEJ
	RO TERENY UPRAW OGRODNICZYCH
	GRANICA DOPUSZCZALNEGO ZASIĘGU TERENÓW PRODUKCYJNO-TECHNICZNYCH
	KD 1/2 ULICA WEWNĘTRZNA DOJAZDOWA (LICZBA JEZDNI/LICZBA PASÓW RUCHU)
	KL 1/2 ULICA LOKALNA
	KZ 1/2 ULICA ZBIORCZA
	KX PROJEKTOWANY CIĄG PIESZY
	NIERZERKACZALNA LINIA ZABUDOWY
	STREFY WYMAGANEJ IZOLACJI AKUSTYCZNEJ
	WYMAGANA STREFA ODDZIELENIA PRZECIWPÓŻAROWEGO
	BUDYNEK POSTULOWANY DO ZMIANY FUNKCJI NA USŁUGI

BUDRO PROJEKTOWA
ZAGOSPODAROWANIA PRZESTRZENNEGO
KROKUS
ul. Włocławska 13
61-420 Głogów, ul. Siemkiewicz 1
tel. 833-45-93

BUDRO PROJEKTOWA
ZAGOSPODAROWANIA PRZESTRZENNEGO
KROKUS
ul. Włocławska 13
61-420 Głogów, ul. Siemkiewicz 1
tel. 833-45-93

ZACŁĄCZNIK DO UCHWAŁY NR XV / 183 /99
RADY MIEJSKIEJ LESZNA Z DNIA 04.11.1999

M. LESZNO
ZMIANA CZĘŚCI PLANU OGÓLNEGO ZAGOSPODAROWANIA PRZESTRZENNEGO DOT. JEDNOSTKI BILANSOWEJ OZNACZONEJ SYMBOLEM F2 RPU POŁOŻONEJ W LESZNIE PRZY UL. OSIECKIEJ - skala 1:1000

GL. PROJEKTANT: MGR INŻ. ARCH. JERZY ZAŁUD-
K. UPR. URB. 942/89
MGR INŻ. KRYSZYNA SZY-
MAŃSKA
MGR INŻ. ZENON DOBOSZAKIE-
WICZ
TECH. ELŻBIETA KRÓTLA

OPRAC. GRAFICZNE

GŁOGÓW - LESZNO - 1999 R.