
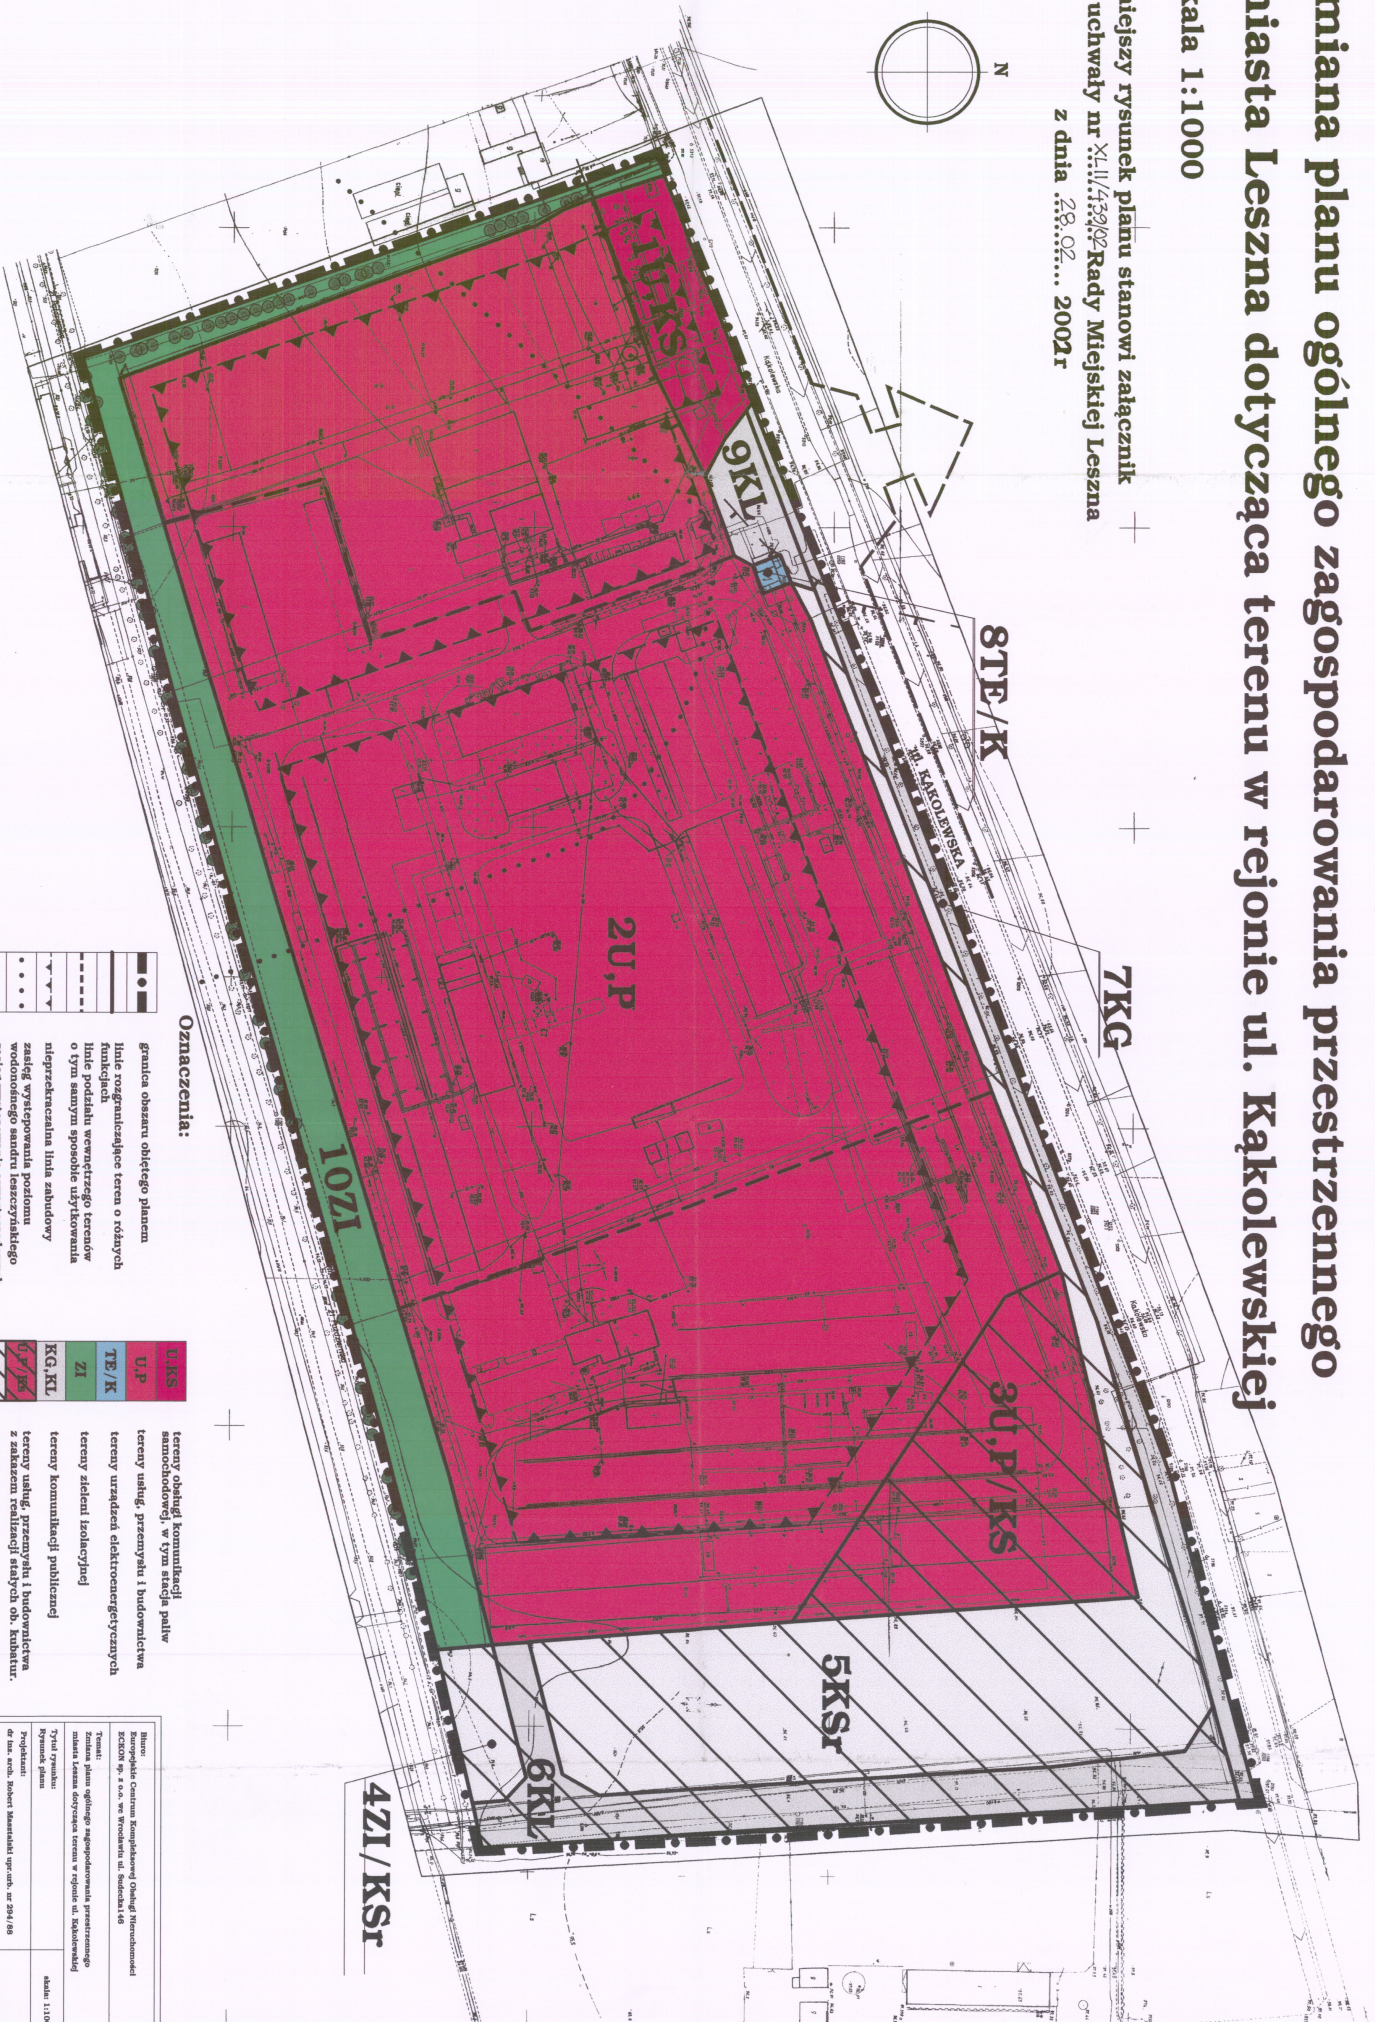


Zmiana planu ogólnego zagospodarowania przestrzennego miasta Leszna dotycząca terenu w rejonie ul. Kąkolewskiej

Skala 1:1000

niniejszy rysunek planu stanowi załącznik
do uchwały nr XLII/439/02 Rady Miejskiej Leszna
z dnia 28.02... 2002r

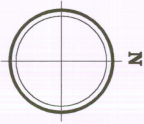

Oznaczenia:

- granica obszaru objętego planem
- linie rozgraniczające kawałki o różnych funkcjach
- linie podziału wewnętrznych terenów o tym samym sposobie użytkowania
- nieprzekraczalna linia zabudowy
- znakę występowania podłomu wodonośnego
- znakę występowania czwartorzędowych węglinych struktur wodonośnych
- istniejące drzewa

	U.KS	tereny obsługi komunikacji samochodowej, w tym stacje paliw
	U.P	tereny usług, przemysłu i budownictwa
	TE/K	tereny urządzeń elektroenergetycznych
	ZI	tereny zieleni izolacyjnej
	KG, KL	tereny komunikacji publicznej
	U.P/PS	tereny usług, przemysłu i budownictwa z zakazem realizacji obiektów kubistki.
	KS	tereny rezerwy funkcji komunikacyjnej
	ZI/KS	tereny rezerwy funkcji komunikacyjnej użytkowanej jako stacja izolacyjna

Nazwa: Zakład Projektowania i Inżynierii ZS-KON sp. z o.o. w Wrocławu ul. Świdnicka 146	
Temat: Zmiana planu ogólnego zagospodarowania przestrzennego miasta Leszna dotycząca terenu w rejonie ul. Kąkolewskiej	
Typ i przebieg: Rysunek planu	skala 1:1000
Projektant: dr inż. arch. Robert Matuszajtis spr. arch. nr 294/88 stud. VA.PP Marek Tompa	podpis: 1 Spr. arch.
MARZEC 2001	