


ZMIANA MIEJSCOWEGO PLANU OGÓLNEGO
ZAGOSPODAROWANIA PRZESTRZENNEGO MIASTA
LESZNA W REJONIE UL. KANAŁOWEJ, LIPOWEJ, 1 MAJAJ
TORÓW PKP

SKALA 1:1000

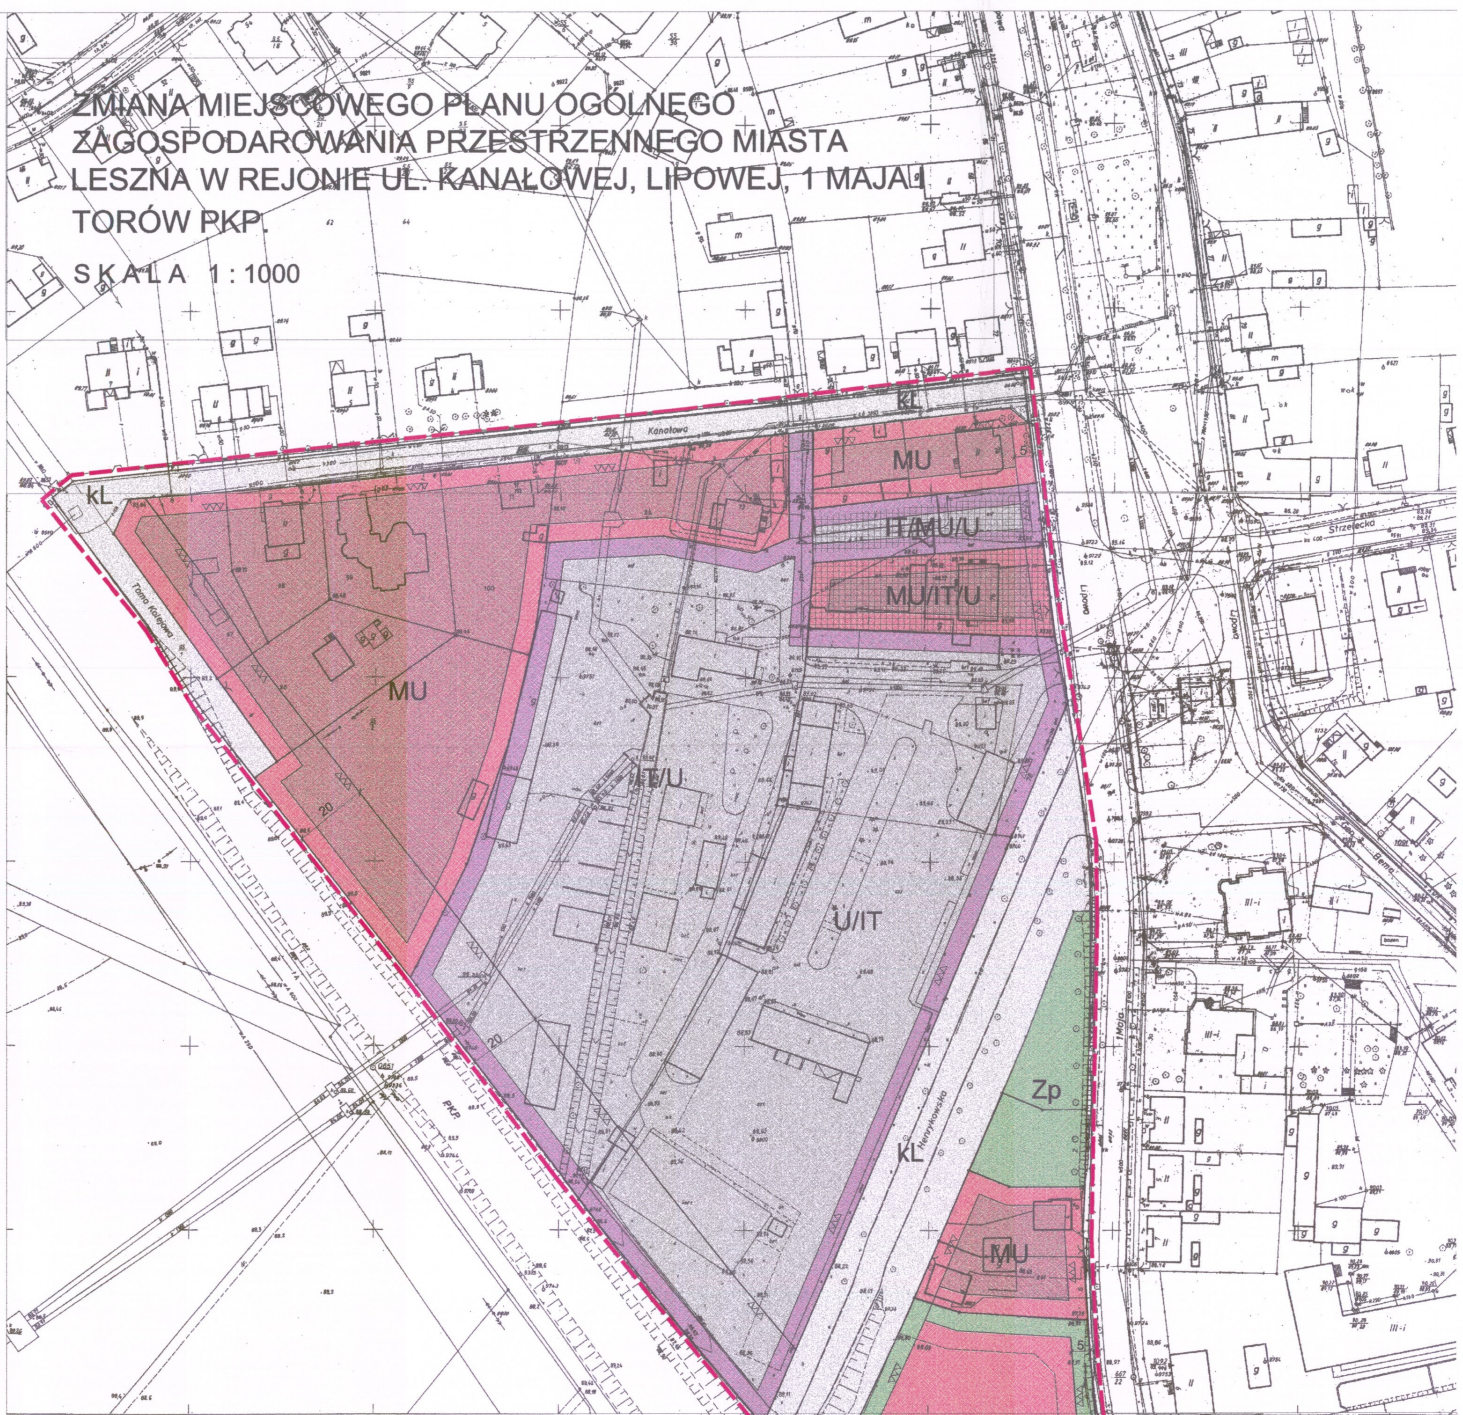

OZNACZENIA

- GRANICA OPRACOWANIA I OBOWIĄZYWANIA PLANU
- LINIE ROZGRANICZAJĄCE TERENY O RÓŻNYCH FUNKCJACH I RÓŻNYM SPOSOBIE ZAGOSPODAROWANIA
- NIEPRZEKRACZALNA LINIA ZABUDOWY
- LINIE PODZIAŁU WEWNĘTRZNEGO- ISTNIEJĄCE
- LINIE PODZIAŁU WEWNĘTRZNEGO- POSTULOWANE
- TERENY ZABUDOWY MIESZKANIOWEJ Z USŁUGAMI
- TERENY ZABUDOWY MIESZKANIOWEJ Z USŁUGAMI Z DOPUSZCZENIEM WYKORZYSTANIA W CAŁOŚCI NA CELE OBSŁUGI TECHNICZNEJ MIASTA
- TERENY USŁUG W ZIELENI
- TERENY ZIELENI PUBLICZNEJ
- TERENY OBSŁUGI TECHNICZNEJ MIASTA Z DOPUSZCZENIEM WYKORZYSTANIA NA CELE USŁUGOWE
- TERENY USŁUG Z DOPUSZCZENIEM FUNKCJI OBSŁUGI TECHNICZNEJ MIASTA
- TERENY OBSŁUGI TECHNICZNEJ MIASTA - OBIEKTY ADMINISTRACYJNE Z DOPUSZCZENIEM WYKORZYSTANIA NA CELE MIESZKANIOWO-USŁUGOWE
- TERENY KOMUNIKACJI DOJAZDOWEJ I LOKALNEJ
- GRANICA POMIĘDZY STREFĄ WEWNĘTRZNĄ A ZEWNĘTRZNĄ OCHRONY UJĘCIA WODY

ZESPÓŁ AUTORSKI

mgr inż. arch Piotr Kozłowski (upr. nr 1489/96)	
mgr Beata Bączek	
mgr Ryszard Kajałańczyk	
mgr Mariusz Chudak	

mgr Cecylia Strzyżyńska

PRZEDSIĘWZIĘCIE KVALITY LESZNA
Plan zagospodarowania przestrzennego i zagospodarowania
miejscowego

PLAN MIASTA
ZAGOSPODAROWANIA PRZESTRZENNEGO
MIASTA LESZNA
W REJONIE UL. KANAŁOWEJ, LIPOWEJ, 1 MAJAJ
TORÓW PKP

SKALA 1:1000

10.05.2011