

# Kopia mapy zasadniczej

Skala 1:500

Godło 6.165.08.19.1.2, 6.165.08.19.1.4, 6.165.08.19.2.1, 6.165.08.19.2.3

Województwo: wielkopolskie  
 Powiat: m.Leszno  
 Gmina: Leszno  
 Jednostka ewidencyjna: 306301\_1 Leszno  
 Obręb: 306301\_1.0002 LESZNO

Poświadczam zgodność niniejszej kopii z treścią materiału państwowego zasobu geodezyjnego i kartograficznego

PREZYDENT MIASTA LESZNA

NUMERYCJONARZ MATERIAŁU ZASOBU  
 (Nazwa materiału zasobu)


P.3063. 2006.64  
 (Identyfikator ewidencyjny materiału zasobu)

07.10.2016  
 (Data wykonania kopii)

Z up. Prezydenta Miasta Leszna  
 PODINSPEKTOR

Emilia Rybicka

(Imię, nazwisko i podpis osoby reprezentującej organ)

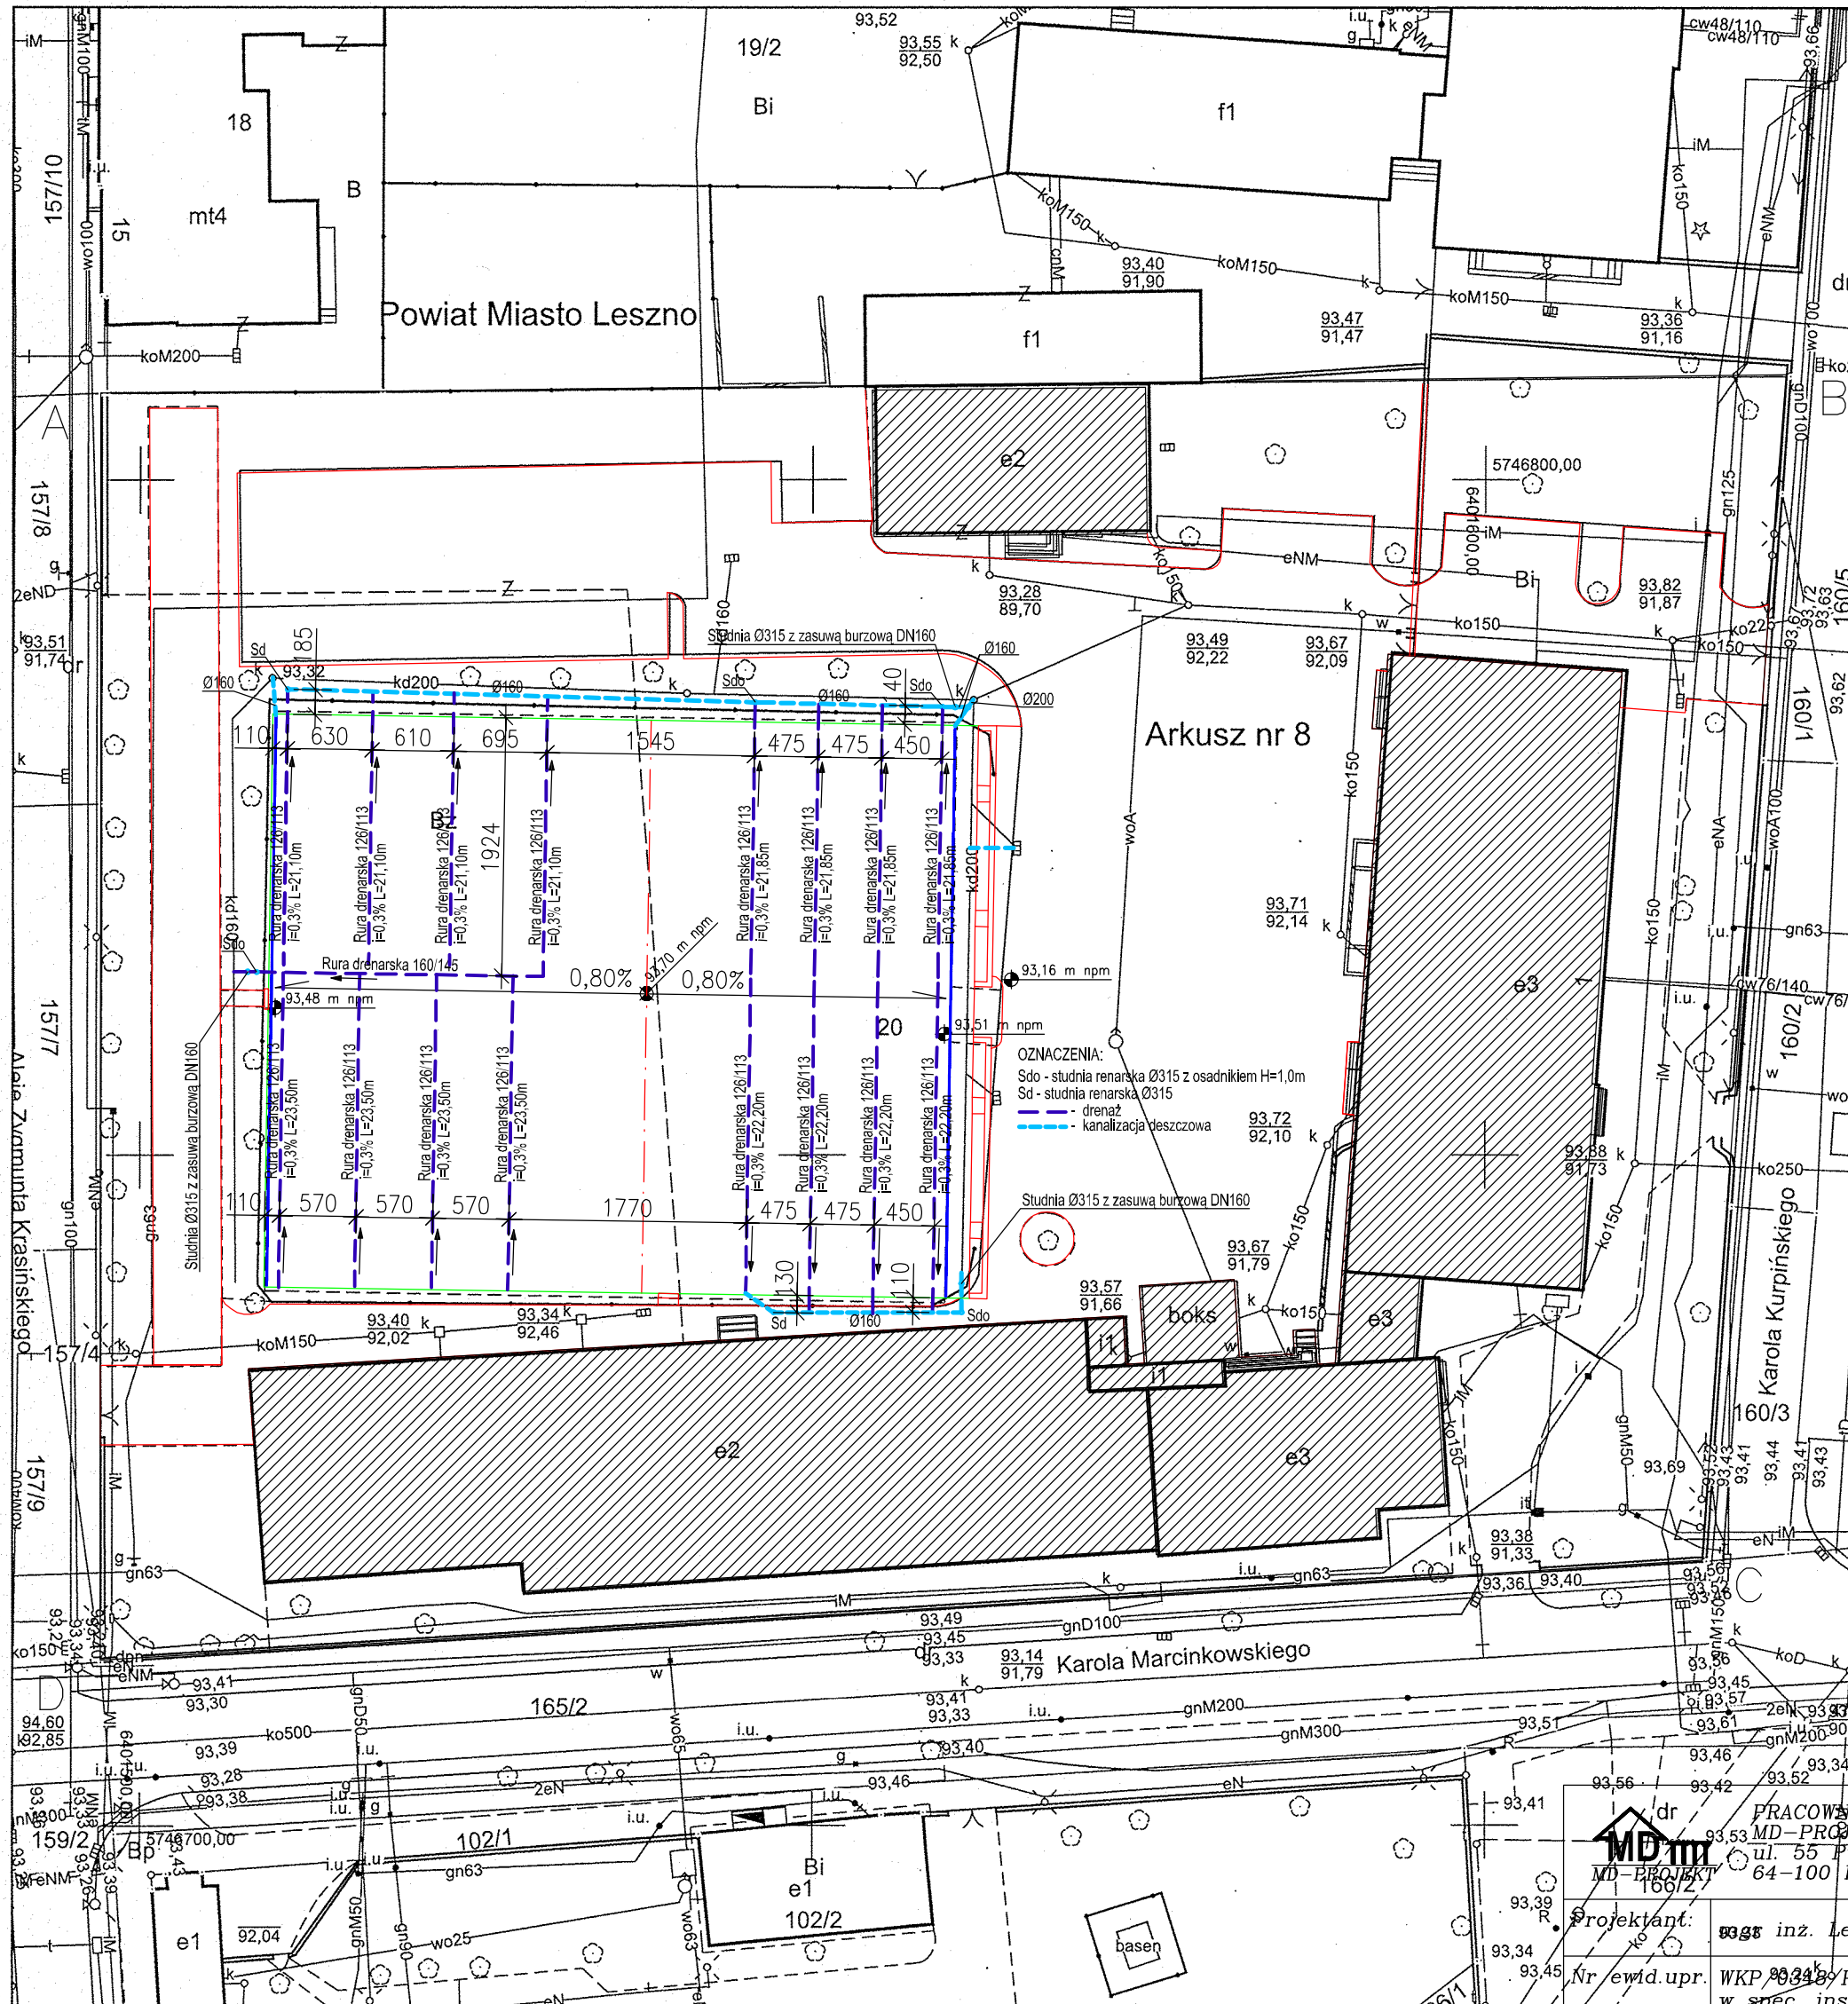

Układ współrzędnych płaskich prostokątnych - 2000/6  
 Układ wysokości - Kronsztadt 60

PRACOWNIA PROJEKTOWA MD-PROJEKT ul. 55 Pułku Piechoty 34 64-100 LESZNO		DATA: 06.2017 SKALA: 1:500
Projektant: inż. Leszek Kołodziej		OBIEKT: MODERNIZACJA (PRZEBUDOWA) BOISKA Z INFRASTRUKTURĄ PRZY I LICEUM OGÓLNOKSZTAŁCĄCYM W LESZNIE
Nr ewid. upr. WKP 9324/P00S/12 w spec. instalacyjnej		INWESTOR: Miasto Leszno ul. Karasia 15 64-100 Leszno
Asyst. proj.:		LOKALIZACJA: ul. Kurpińskiego 1; 64-100 Leszno działka nr: 20; obręb: 0002 Leszno;
Sprawdził:		RYSUNEK: RZUT DRENAŻU I ODWODNIENIA BOISKA
Nr ewid. upr.:		RYS.NR: 1 strona:



ERROR: syntaxerror  
OFFENDING COMMAND: --nostringval--

STACK:

```
/Title  
( )  
/Subject  
(D:20170823161318+02'00')  
/ModDate  
( )  
/Keywords  
(PDFCreator Version 0.9.5)  
/Creator  
(D:20170823161318+02'00')  
/CreationDate  
(Administrator)  
/Author  
-mark-
```