

Kopia mapy zasadniczej

Skala 1:500

Godło 6.165.08.19.1.2, 6.165.08.19.1.4, 6.165.08.19.2.1, 6.165.08.19.2.3

Województwo: wielkopolskie
 Powiat: m.Leszno
 Gmina: Leszno
 Jednostka ewidencyjna: 306301_1 Leszno
 Obręb: 306301_1.0002 LESZNO

Punkt świetlny:
 1) maszt stalowy (np. MN8/3/F250) h=8m, grubość ścianki 3mm, średnica przy podstawie 225mm, średnica wierzchołka 103mm,
 2) fundament betonowy prefabrykowany B-150,
 3) belka 1-pozymowa dla montażu jednego naświetlacza (np. belka B1),
 4) naświetlacz LED 154W (mp. Artemis LED) w obudowie ze stopu anodowanego aluminium II klasy izolacji, IP66, soczewka z PMMA, strumień oddawania barw >70, waga 8kg, żywotność min. L90F10 50.000h, L80F20 100.000h



----- linia kablowa nn-0,4kV YAKY 4x16

==== rura osłonowa HDPE-110 450N

Poświadczam zgodność niniejszej kopii z treścią materiału państwowego zasobu geodezyjnego i kartograficznego

PREZYDENT MIASTA LESZNA

NUMERYCJNA MAPA ZALICZONA
 (Nazwa materiału zasobu)


P.3063. 2006 64
 (Identyfikator ewidencyjny materiału zasobu)

07.10.2016
 (Data wykonania kopii)

Z up. Prezydenta Miasta Leszna
 PODINSPEKTOR

Emilia Rybicka

(Imię, nazwisko i podpis osoby reprezentującej organ)

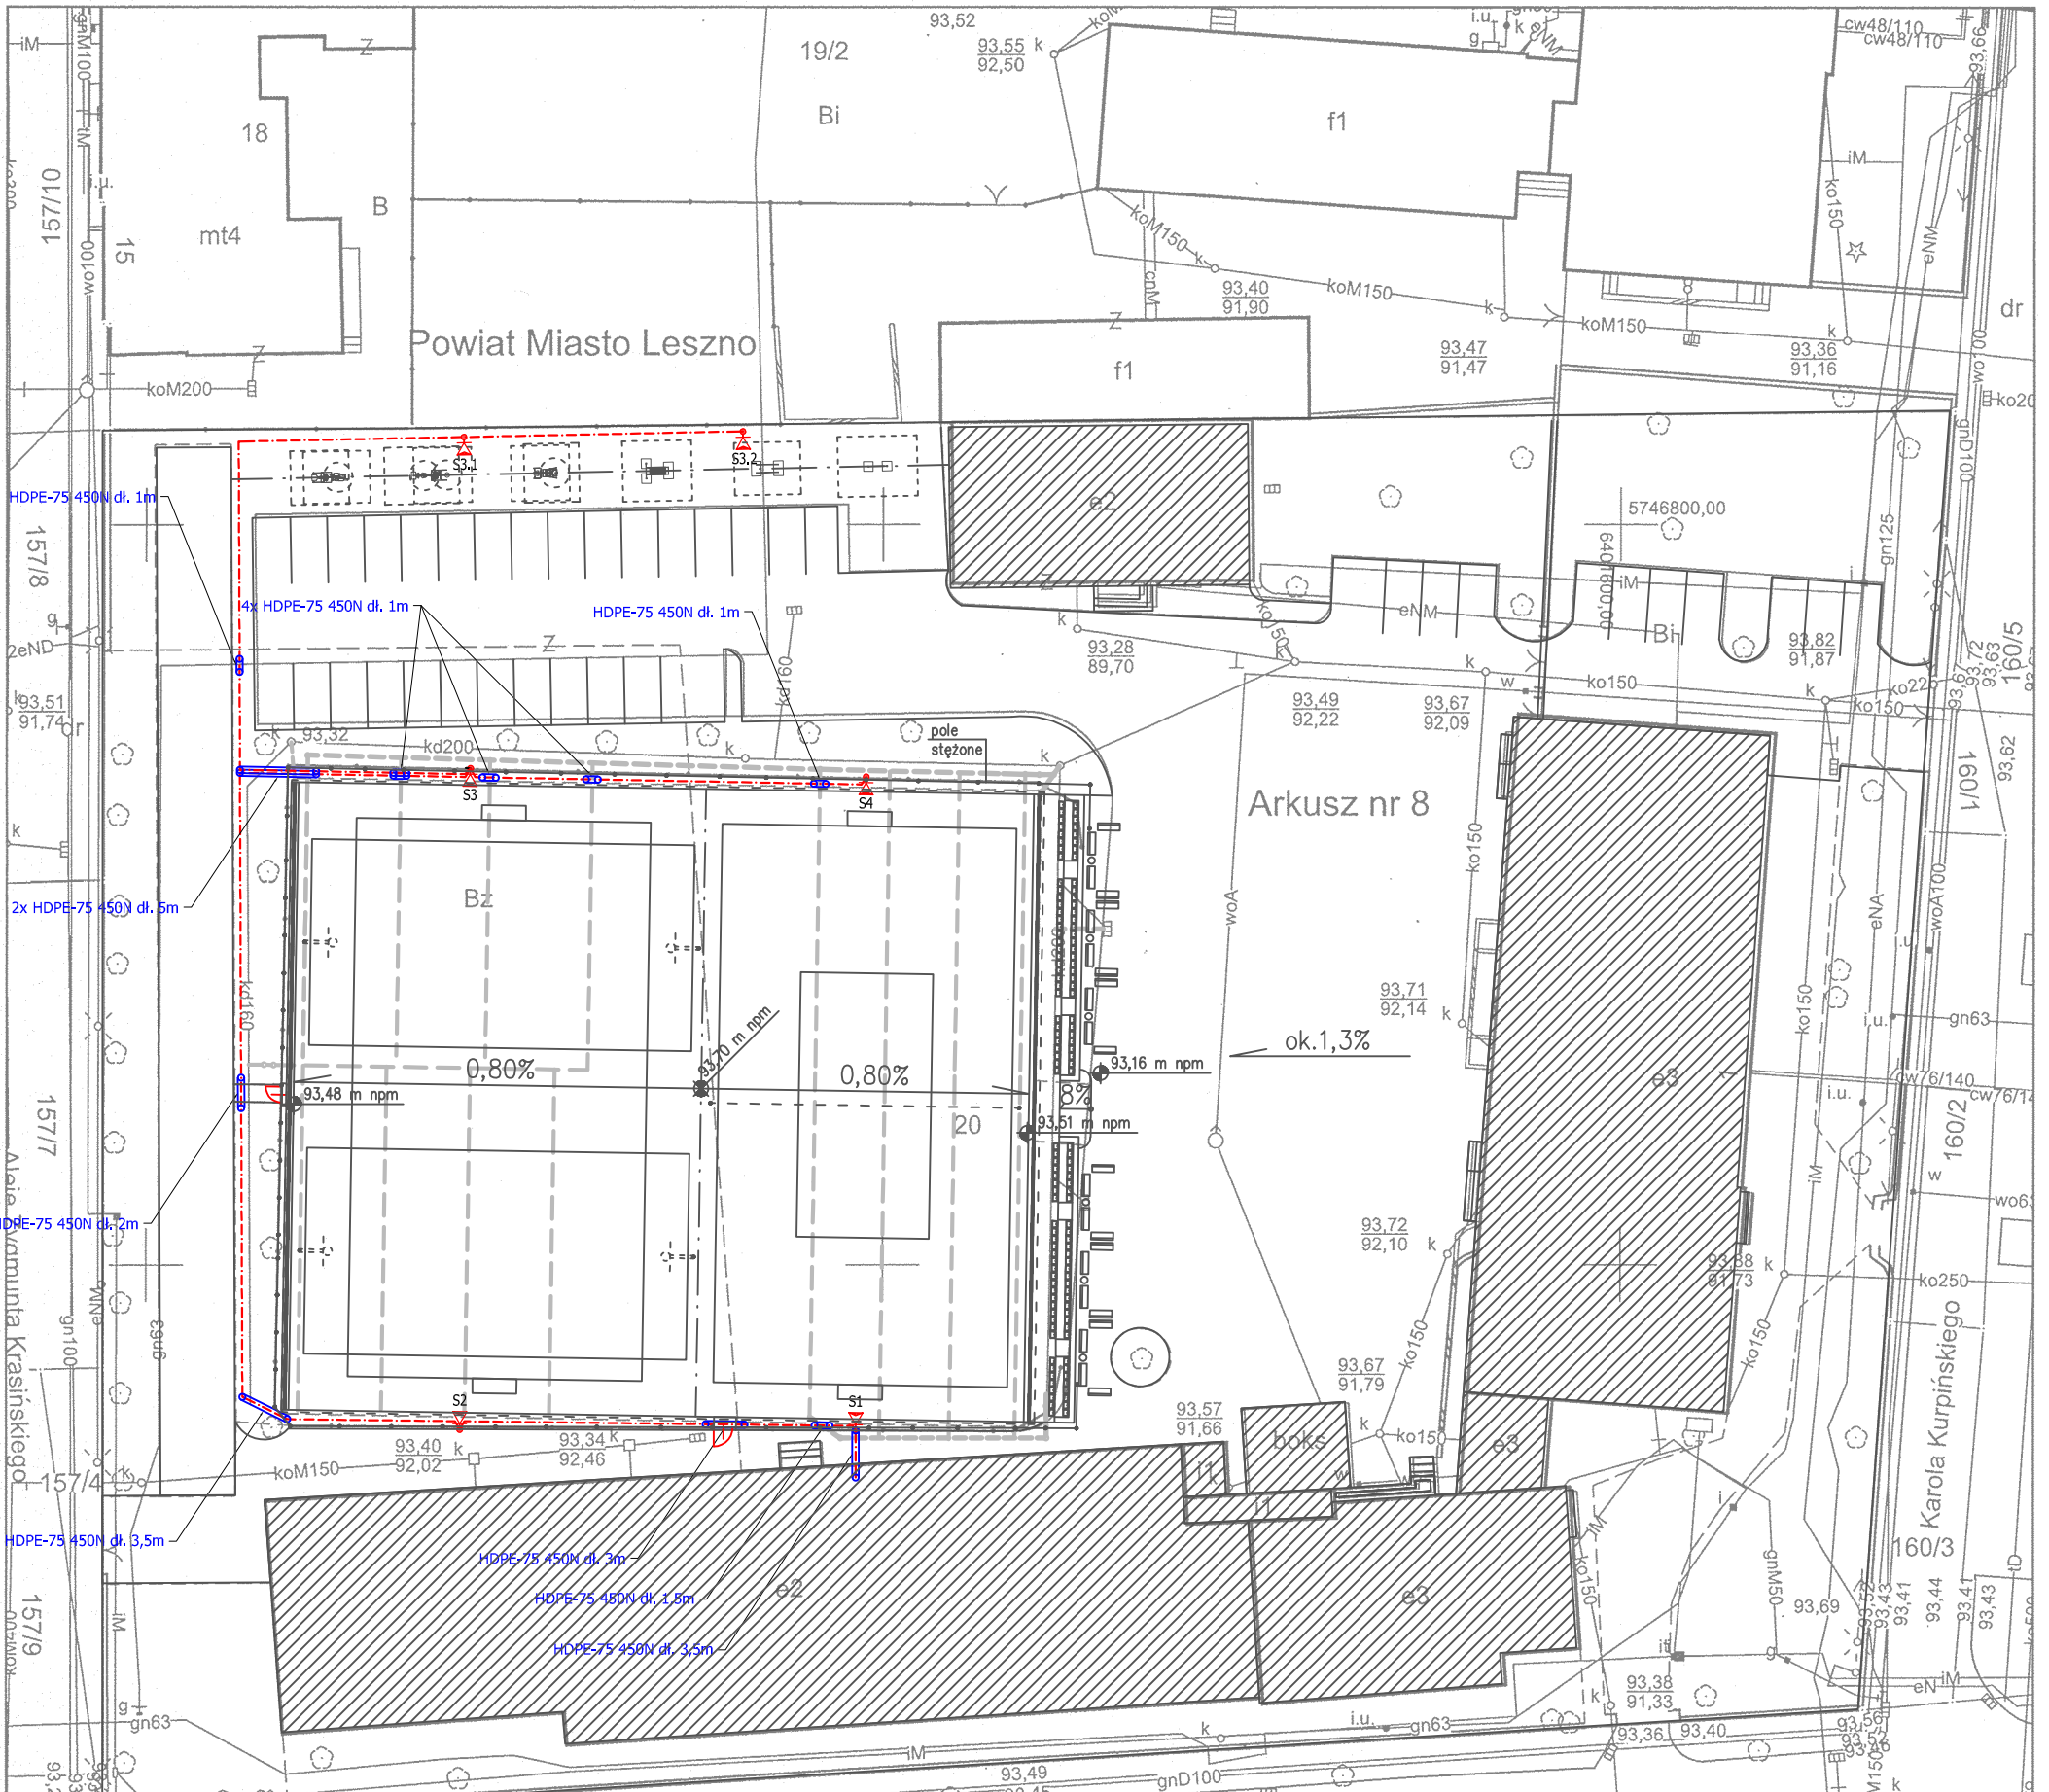

PRACOWNIA PROJEKTOWA
 MD-PROJEKT
 ul. 55 Pułku Piechoty 34
 64-100 LESZNO

DATA: 06.2017 SKALA: 1:500

OBIEKT:
 MODERNIZACJA (PRZEBUDOWA) BOISKA
 Z INFRASTRUKTURĄ PRZY I LICEUM
 OGÓLNOKSZTAŁCĄCYM W LESZNIE

Projektant: mgr inż. M. Żelawski

Nr ewid.upr. WKP/0161/POOE/14
 w spec. instalacyjnej

Asystent: mgr inż. P. Murach

INWESTOR:
 Miasto Leszno
 ul. Karasia 15
 64-100 Leszno

LOKALIZACJA:
 ul. Kurpińskiego 1; 64-100 Leszno
 działka nr: 20; obręb: 0002 Leszno;

RYSunEK:
 PROJEKT
 ZAGOSPODAROWANIA
 TERENU

RYs.NR:
 1/E
 strona: