



PRZEKROJE ISTNIEJĄCEJ BIEŻNI  
SKALA 1:50

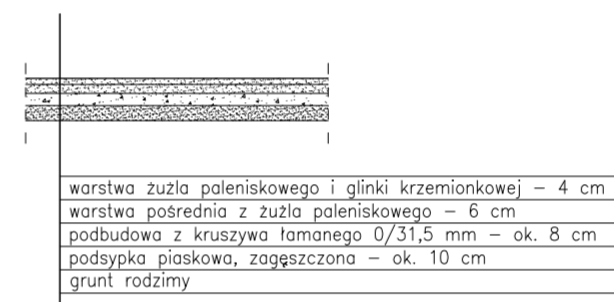

PRZEKRÓJ A-A  
SKALA 1:50

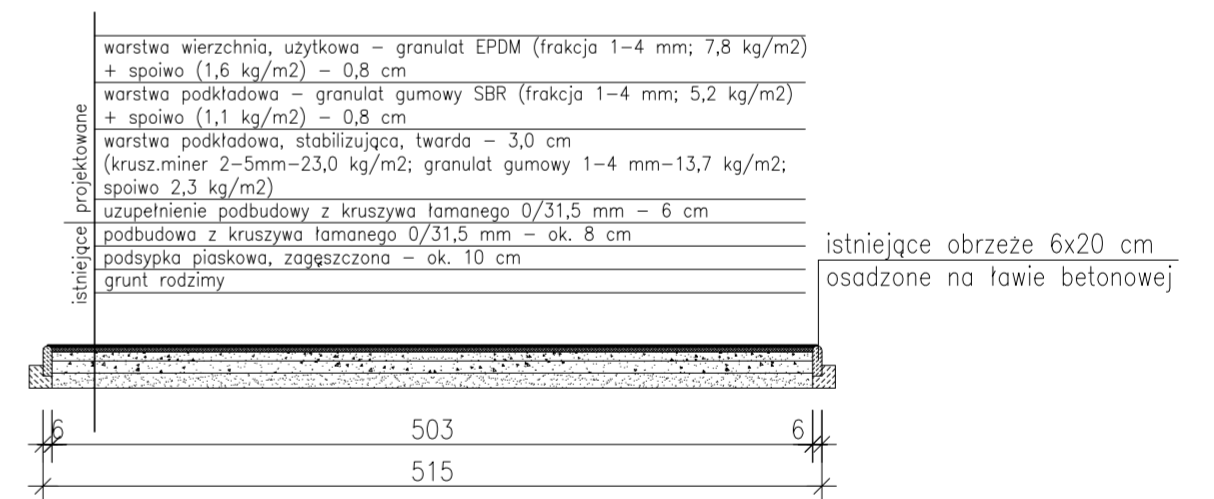

PRACOWNIA PROJEKTOWA MD-PROJEKT ul. 55 Pułku Piechoty 34 64-100 LESZNO		DATA: 06.2017	SKALA: 1:50
Projektant: mgr inż. arch. P. Koński		OBIEKT: MODERNIZACJA (PRZEBUDOWA) BOISKA Z INFRASTRUKTURĄ PRZY I LICEUM OGÓLNOKSZTAŁCĄCYM W LESZNE	
Nr ewid.upr. WP-01A/OKK/UpB/26/2007 w spec. architektonicznej		INWESTOR: Miasto Leszno ul. Karasia 15 64-100 Leszno	
Asyst.proj: mgr inż. arch. A. Musielak		LOKALIZACJA: ul. Kurpińskiego 1; 64-100 Leszno działka nr: 20; obręb: 0002 Leszno;	
Proj.konstr: mgr inż. Marcin Donke		RYSUNEK: RZUT I PRZEKRÓJ BIEŻNI	
Nr ewid.upr. WKP/0038/POOK/07 w spec. konstr-budowlanej		RYS.NR: 5	
Asyst.proj: inż. Justyna Jendraszyk		strona:	



ERROR: syntaxerror  
OFFENDING COMMAND: --nostringval--

STACK:

/Title  
( )  
/Subject  
(D:20170818155921+02'00')  
/ModDate  
( )  
/Keywords  
(PDFCreator Version 0.9.5)  
/Creator  
(D:20170818155921+02'00')  
/CreationDate  
(Administrator)  
/Author  
-mark-