



DETAIL "A"

SKALA 1:20

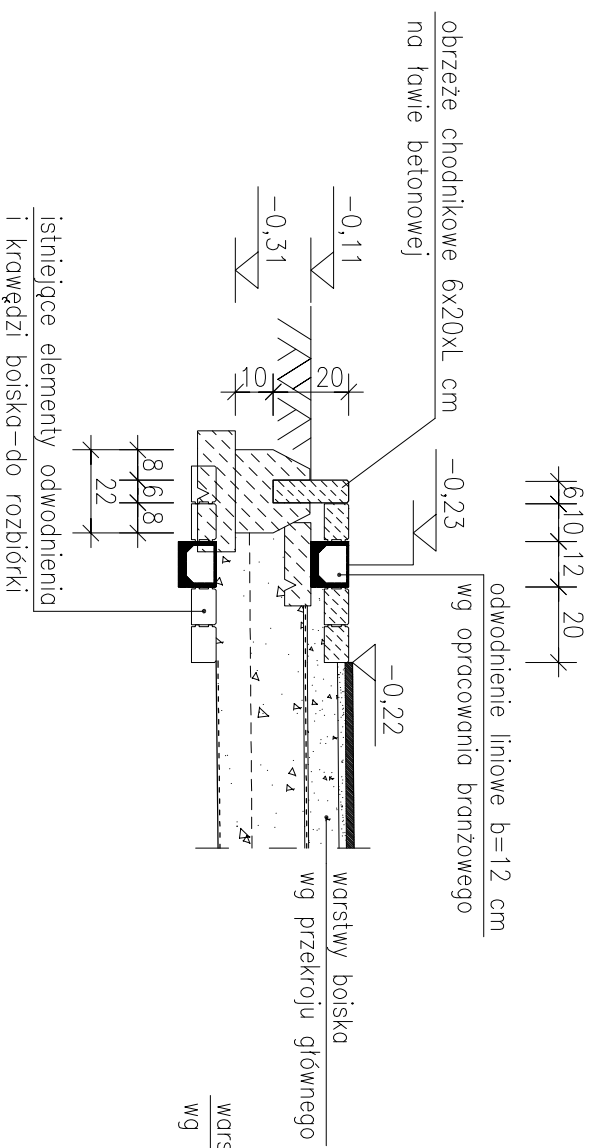


DETAIL "B"


SKALA 1:20

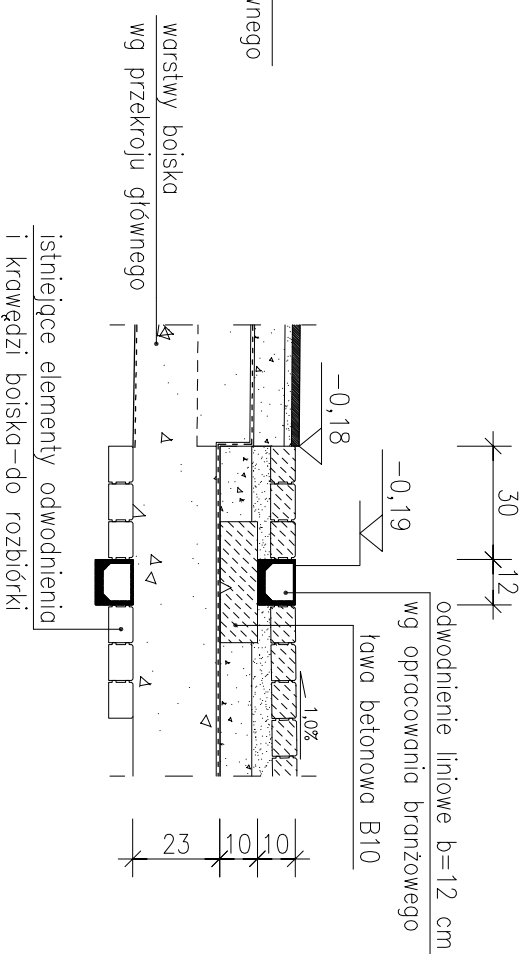

DETAIL "C"

SKALA 1:20

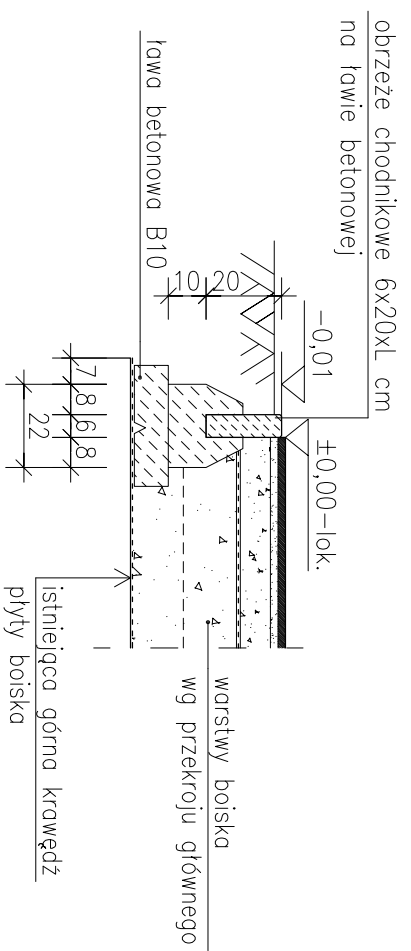

 <p>PRACOWNIA PROJEKTOWA MD-PROJEKT ul. 55 Pułku Piechoty 34 64-100 LESZNO</p>		<p>DATA: 06.2017</p>		<p>SKALA: 1:20</p>	
<p>Projektant: mgr inż. arch. P. Koncki</p>		<p>OBIEKT: MODERNIZACJA (PRZEBUDOWA) BOISKA Z INFRASTRUKTURĄ PRZY I LICEUM OGÓLNOKSZTAŁCĄCYM W LESZNIE</p>			
<p>Nr ewid. upr. WP-01A/OKK/UpB/26/2007 w spec. architektonicznej</p>		<p>INWESTOR: Miasto Leszno ul. Karasia 15 64-100 Leszno</p>			
<p>Asyst. proj. mgr inż. arch. A. Musielak</p>		<p>LOKALIZACJA: ul. Kurpińskiego 1, 64-100 Leszno działka nr: 20; obręb: 0002 Leszno;</p>			
<p>Proj.konstr. mgr inż. Marcin Donke</p>		<p>RYSUNEK: DETALIE BOISKA "A", "B", "C"</p>			
<p>Nr ewid. upr. WKP/0038/P00K/07 w spec. konstr.-budowlanej</p>		<p>RYS.NR. 7</p>			
<p>Asyst. proj. inż. Justyna Jendraszyk</p>		<p>strona:</p>			

ERROR: syntaxerror
OFFENDING COMMAND: --nostringval--

STACK:

/Title
()
/Subject
(D:20170818160126+02'00')
/ModDate
()
/Keywords
(PDFCreator Version 0.9.5)
/Creator
(D:20170818160126+02'00')
/CreationDate
(Administrator)
/Author
-mark-