


ZESTAWIENIE STALI

POZ.	NUMER ELEMENTU	NAZWA ELEMENTU	DŁUGOŚĆ [mm]	GATUNEK STALI	LICZBA SZTUK	Dł. RAZEM [m]	MASA JEDN [kg/m]	MASA 1 ELEM [kg]	MASA RAZEM [kg]	POLE JEDN [m ² /m]	POLE 1 ELEM [m ²]	POLE RAZEM [m ²]	UWAGI
SK1	1	O 133.0/5.0	400.0	S235JR	4	1.60	15.78	6.31	25.25	0.42	0.17	0.67	
SP1	1	O 108.0/4.0	400.0	S235JR	48	19.20	10.26	4.1	196.98	0.34	0.14	6.51	
OGÓLEM													
NADDATEK NA SPOINY: 1.5%													
NADDATEK NA NIERÓWNOŚCI: 1%													
RAZEM:													
WYKONAĆ: x 1													
227.78													
7.36													

NADSPAWANIE SŁUPA KOSZA

SKALA 1:20


– wykonac: 4 szt.

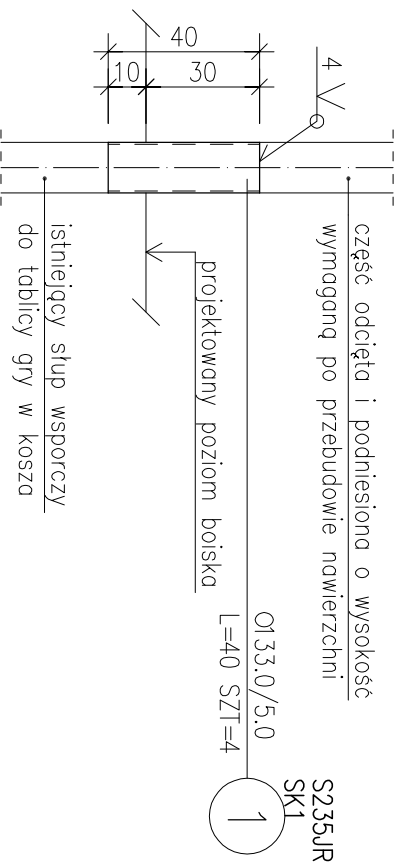

NADSPAWANIE SŁUPA PIŁKOCHWYTU


SKALA 1:20

– wykonac: 47 szt.

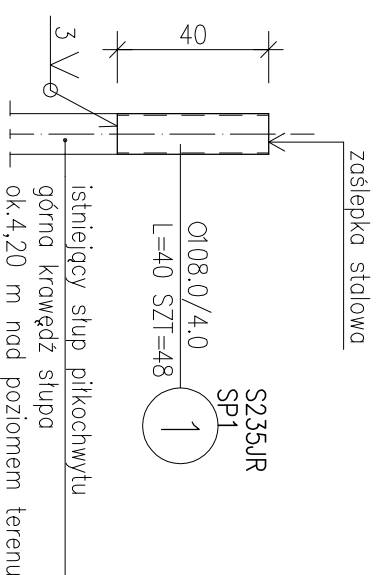

stal S235JR

– grubość spoin nieoznaczonych a=3,0 mm; l=max.

 PRACOWNIA PROJEKTOWA MD-PROJEKT ul. 55 Pułku Piechoty 34 64-100 LESZNO		DATA: 06.2017		SKALA: 1:20	
Projektant: mgr inż. arch. P. Koncki		OBIEKT: MODERNIZACJA (PRZEBUDOWA) BOISKA Z INFRASTRUKTURĄ PRZY I LICEUM OGÓLNOKSZTAŁCĄCYM W LESZNIE			
Nr ewid. upr. WP-01A/OKK/UpB/26/2007 w spec. architektonicznej		INWESTOR: Miasto Leszno ul. Karasia 15 64-100 Leszno			
Asyst. proj: mgr inż. arch. A. Musielak		LOKALIZACJA: ul. Kurpińskiego 1, 64-100 Leszno działka nr: 20; obręb: 0002 Leszno;			
Proj.konstr: mgr inż. Marcin Donke		RYSUNEK: NADSPAWANIE SKUPÓW			
Nr ewid. upr. WKP/0038/POOK/07 w spec. konstr-budowlanej		RYS.NR: 9			
Asyst. proj: inż. Justyna Jendraszyk		strona:			

ERROR: syntaxerror
OFFENDING COMMAND: --nostringval--

STACK:

/Title
()
/Subject
(D:20170824085722+02'00')
/ModDate
()
/Keywords
(PDFCreator Version 0.9.5)
/Creator
(D:20170824085722+02'00')
/CreationDate
(Administrator)
/Author
-mark-