RZUT 1:100

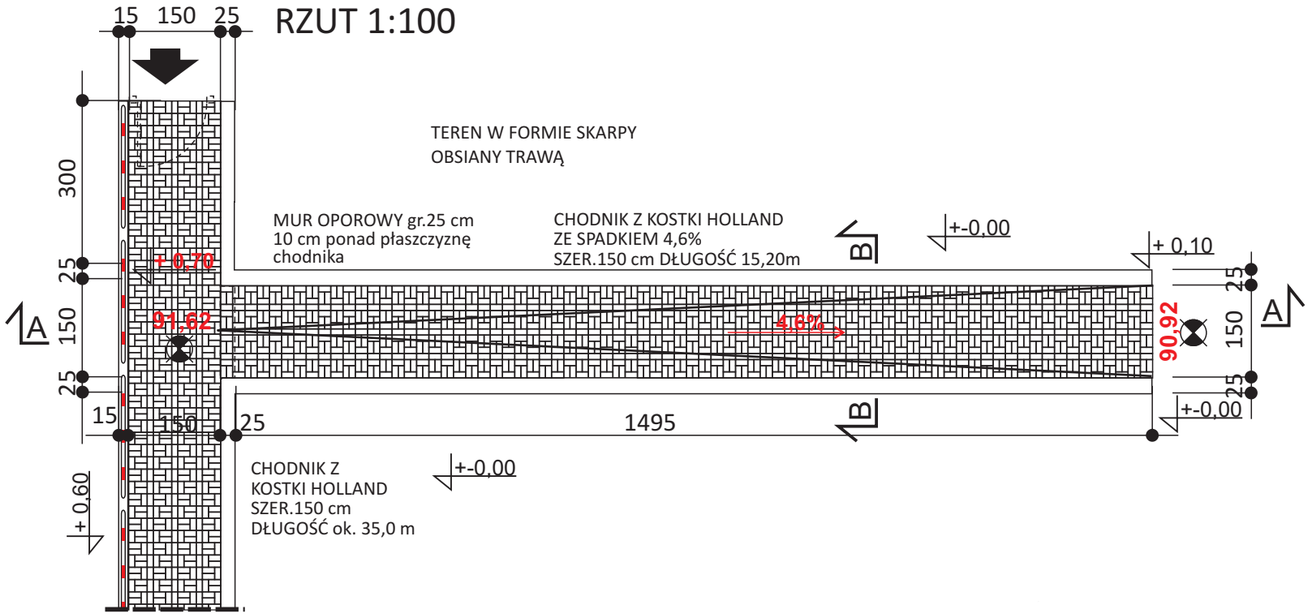

RZUT FUNDAMENTÓW 1:100

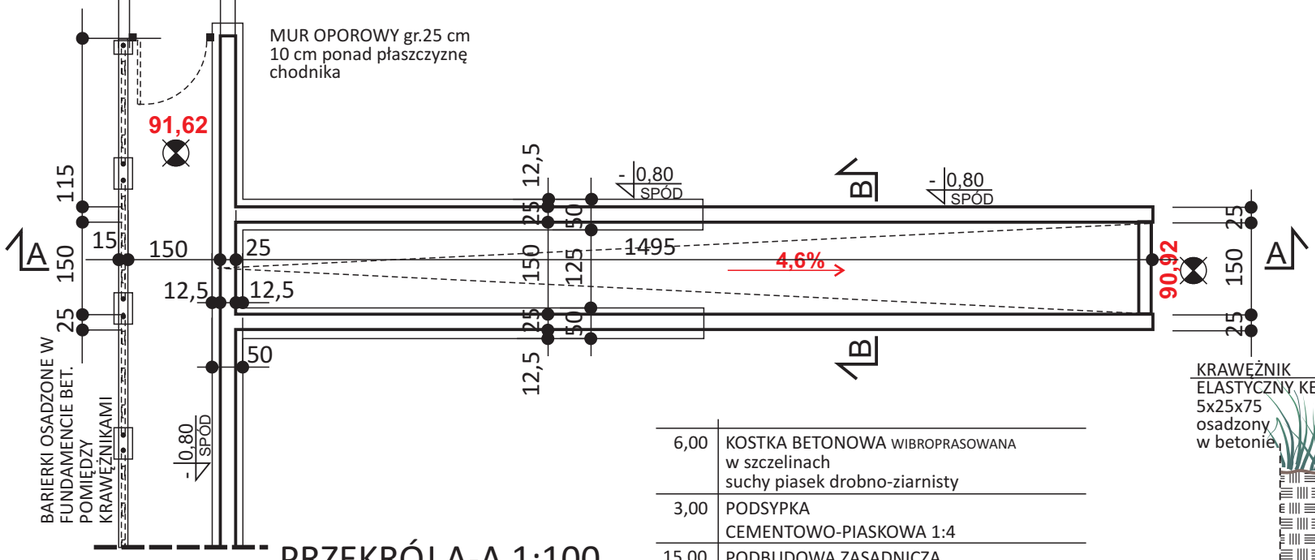

PRZEKRÓJ A-A 1:100

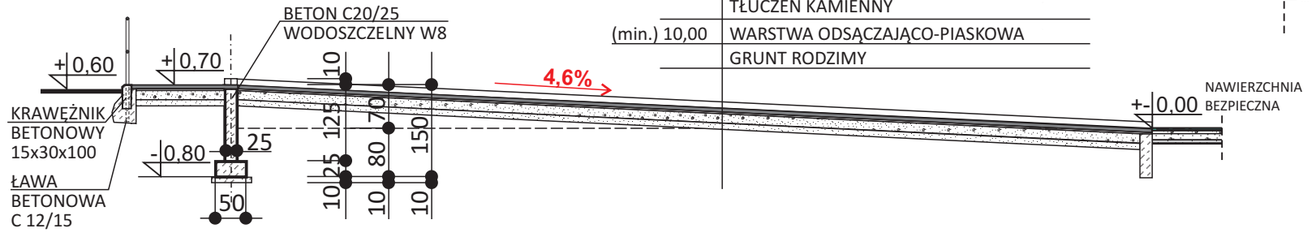

6,00	KOSTKA BETONOWA WIBROPRASOWANA w szczelinach suchy piasek drobno-ziarnisty
3,00	PODSYPKA CEMENTOWO-PIASKOWA 1:4
15,00	PODBUDOWA ZASADNICZA KRUSZYWO KAMIENNE, ŁAMANE stabilizowane mechanicznie lub TŁUCZEŃ KAMIENNY
(min.) 10,00	WARSTWA ODSĄCZAJĄCO-PIASKOWA
	GRUNT RODZIMY

1:25 B-B

6,00	KOSTKA BETONOWA WIBROPRASOWANA w szczelinach suchy piasek drobno-ziarnisty
3,00	PODSYPKA CEMENTOWO-PIASKOWA 1:4
15,00	PODBUDOWA ZASADNICZA KRUSZYWO KAMIENNE, ŁAMANE stabilizowane mechanicznie lub TŁUCZEŃ KAMIENNY
(min.) 10,00	WARSTWA ODSĄCZAJĄCO-PIASKOWA GRUNT RODZIMY

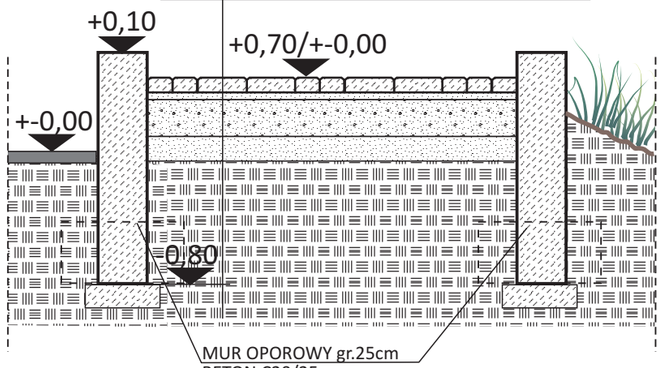

1:25 NAWIERZCHNIA BEZPIECZNA

4,50*	NAWIERZCHNIA BEZPIECZNA, SEGMENTOWA - PŁYTY Z GRANULATU SBR 50x50 cm
5,00	WARSTWA GÓRNA -GR ~50mm KRUSZYWO 0,5-5mm
(min.) 10,00	WARSTWA DOLNA - GR.min 100mm KRUSZYWO 35-65mm
5,00	WARSTWA ODSĄCZAJĄCA - GR.~50mm PIASEK
	GRUNT RODZIMY

DRENAŻ OPCJONALNIE
system drenażu wewnętrznego, sączek PCV 110 w opsypce ze żwiru filtracyjnego minimalna głębokość 20 cm

GEOTKANINA
polipropylenowa THRACE PŁASTICS odmiana PP 210 pod powierzchnią placu

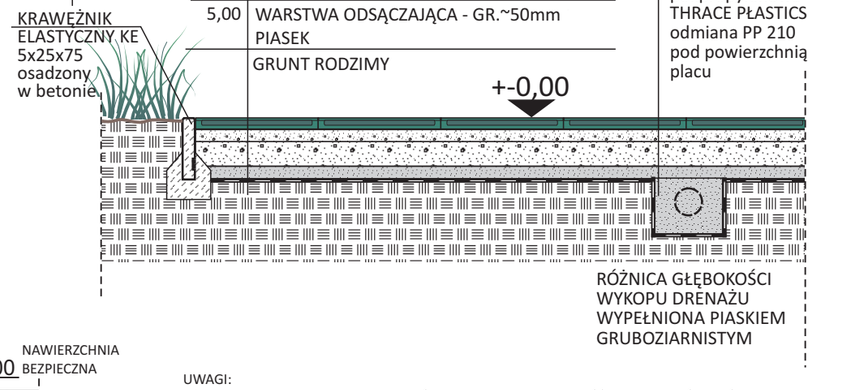

UWAGI:
1/ WSZYSTKIE WARSTWY ZAWIBROWAĆ, WYMAGANA DOKŁADNOŚĆ 2,5mm NIERÓWNOŚCI NA 1m
2/ NA NAWIERZCHNI BEZPIECZNEJ NIE MOŻE SIĘ ODBYWAĆ RUCH KOŁOWY

JEDNOSTKA PROJEKTOWA/ADRES:

"KAŹMIERCZAK, SAMOLEWSKA ARCHITEKCI" S.C.
64-100 LESZNO
ul. A.Frycza Modrzewskiego 3
www.architekci-leszno.pl

INWESTOR/ADRES :
URZĄD MIASTA LESZNO
ul. Kazimierza Karasia 15,
64-100 Leszno

architektura

PROJEKTANTKA:
mgr inż.arch.
Lidia Kaźmierczak-Ratajczak
UPR. NR 1349/89/Lo,
UPR. NR 858/86/Lo
specjalność architektoniczna bez ograniczeń
WP-0086
WKP/BO/0315/15

PROJEKTANTKA SPRAWDZAJĄCA:
mgr inż.arch.
Alina Samolewska
UPR. NR 1643/94/Lo,
specjalność architektoniczna bez ograniczeń
WP-0189
WKP/BO/0013/15

UWAGA: W przypadku wystąpienia podłoży nieprzepuszczalnych należy skontaktować się z projektantem

TEMAT PROJEKTU :
BUDOWA PLACU ZABAW DLA SZKOŁY PODSTAWOWEJ NR 6

KATEGORIA OBIEKTU BUDOWLANEGO V

ADRES :
Leszno,
ul. Jana Pawła II 10.

JEDN.EWID. 306301_1 Leszno
OBRĘB EWID. 0002 Leszno
NR EWID.DZIAŁKI 12/35, 11/1, 5/7,4/3

PRZEDMIOT RYSUNKU :
NAWIERZCHNIE detale i przekroje

NR RYS. **A4**

SKALA 1:100 1:25

DATA OPRACOWANIA : 07'2017

STR.NR