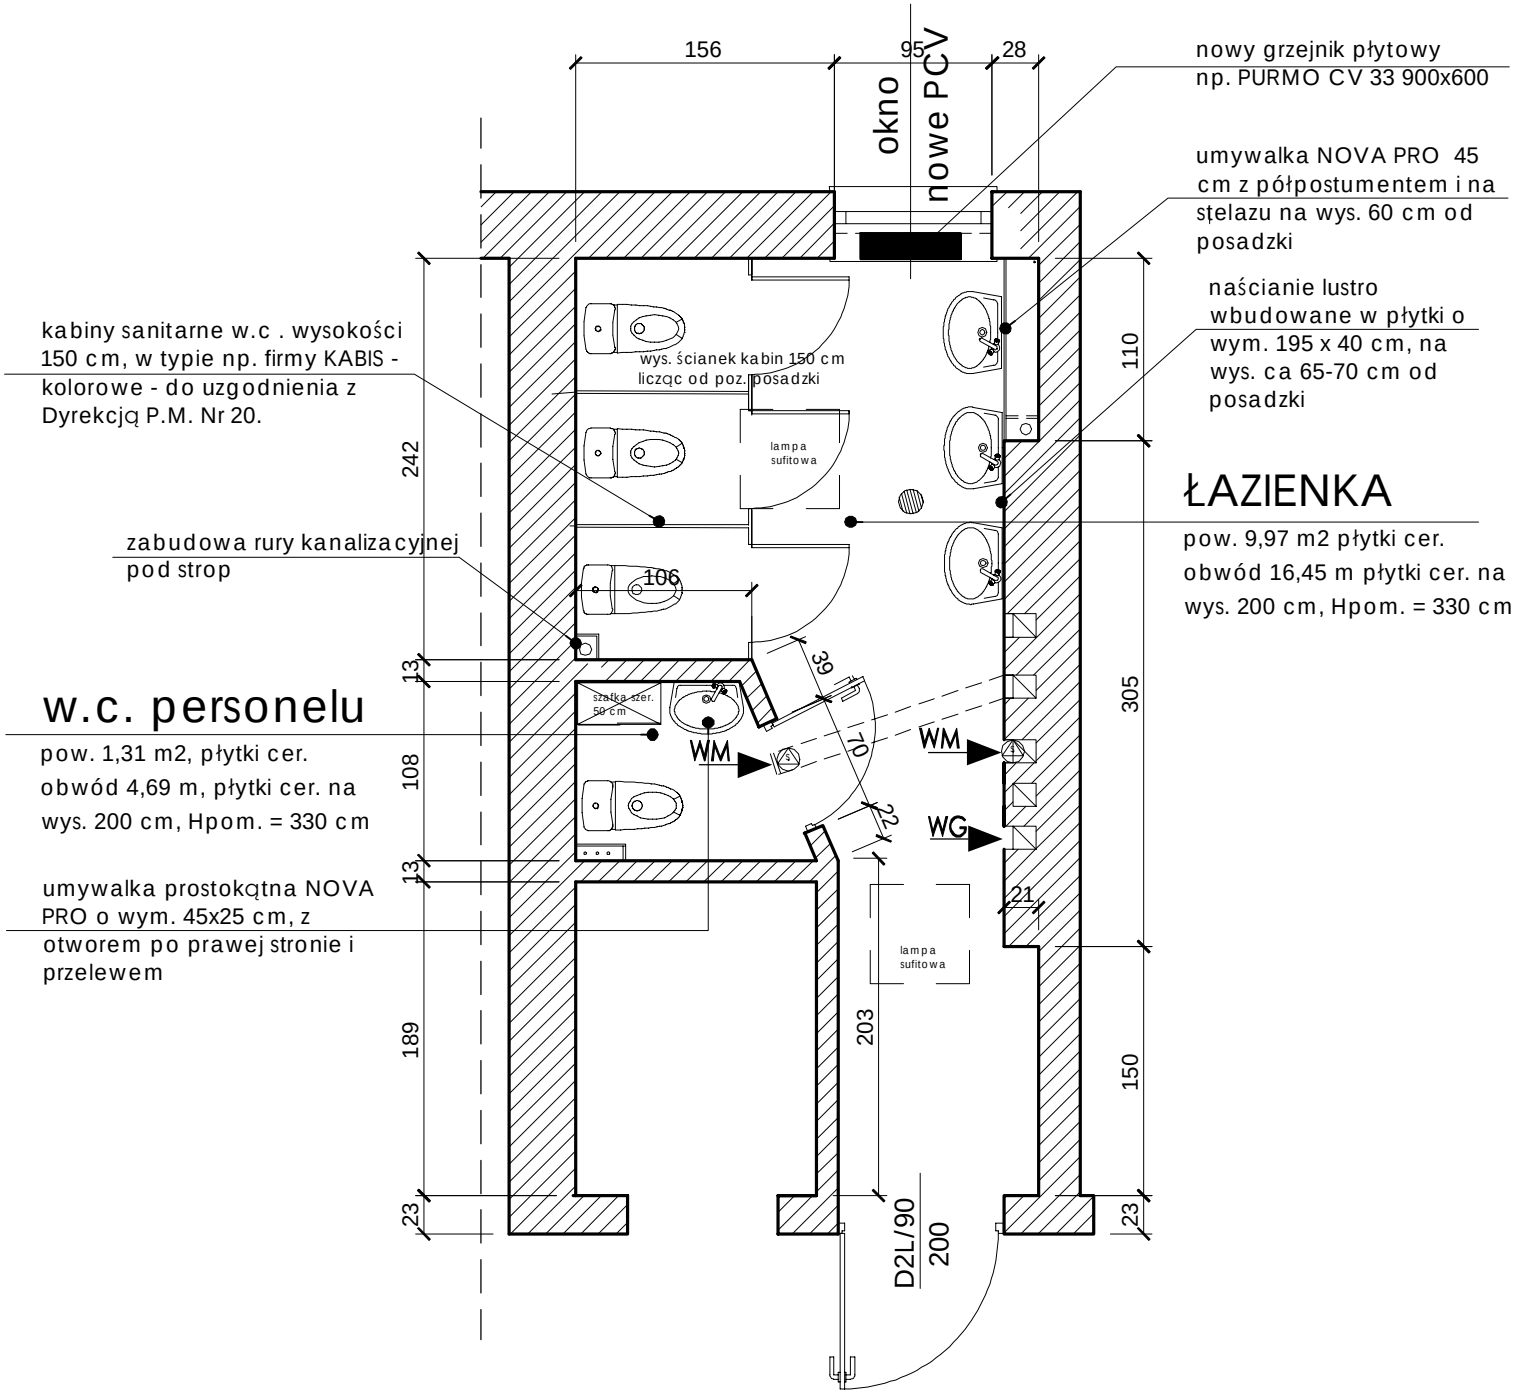Aranżacja łazienki dla dzieci - parter i piętro