Przedszkole Miejskie Nr 20
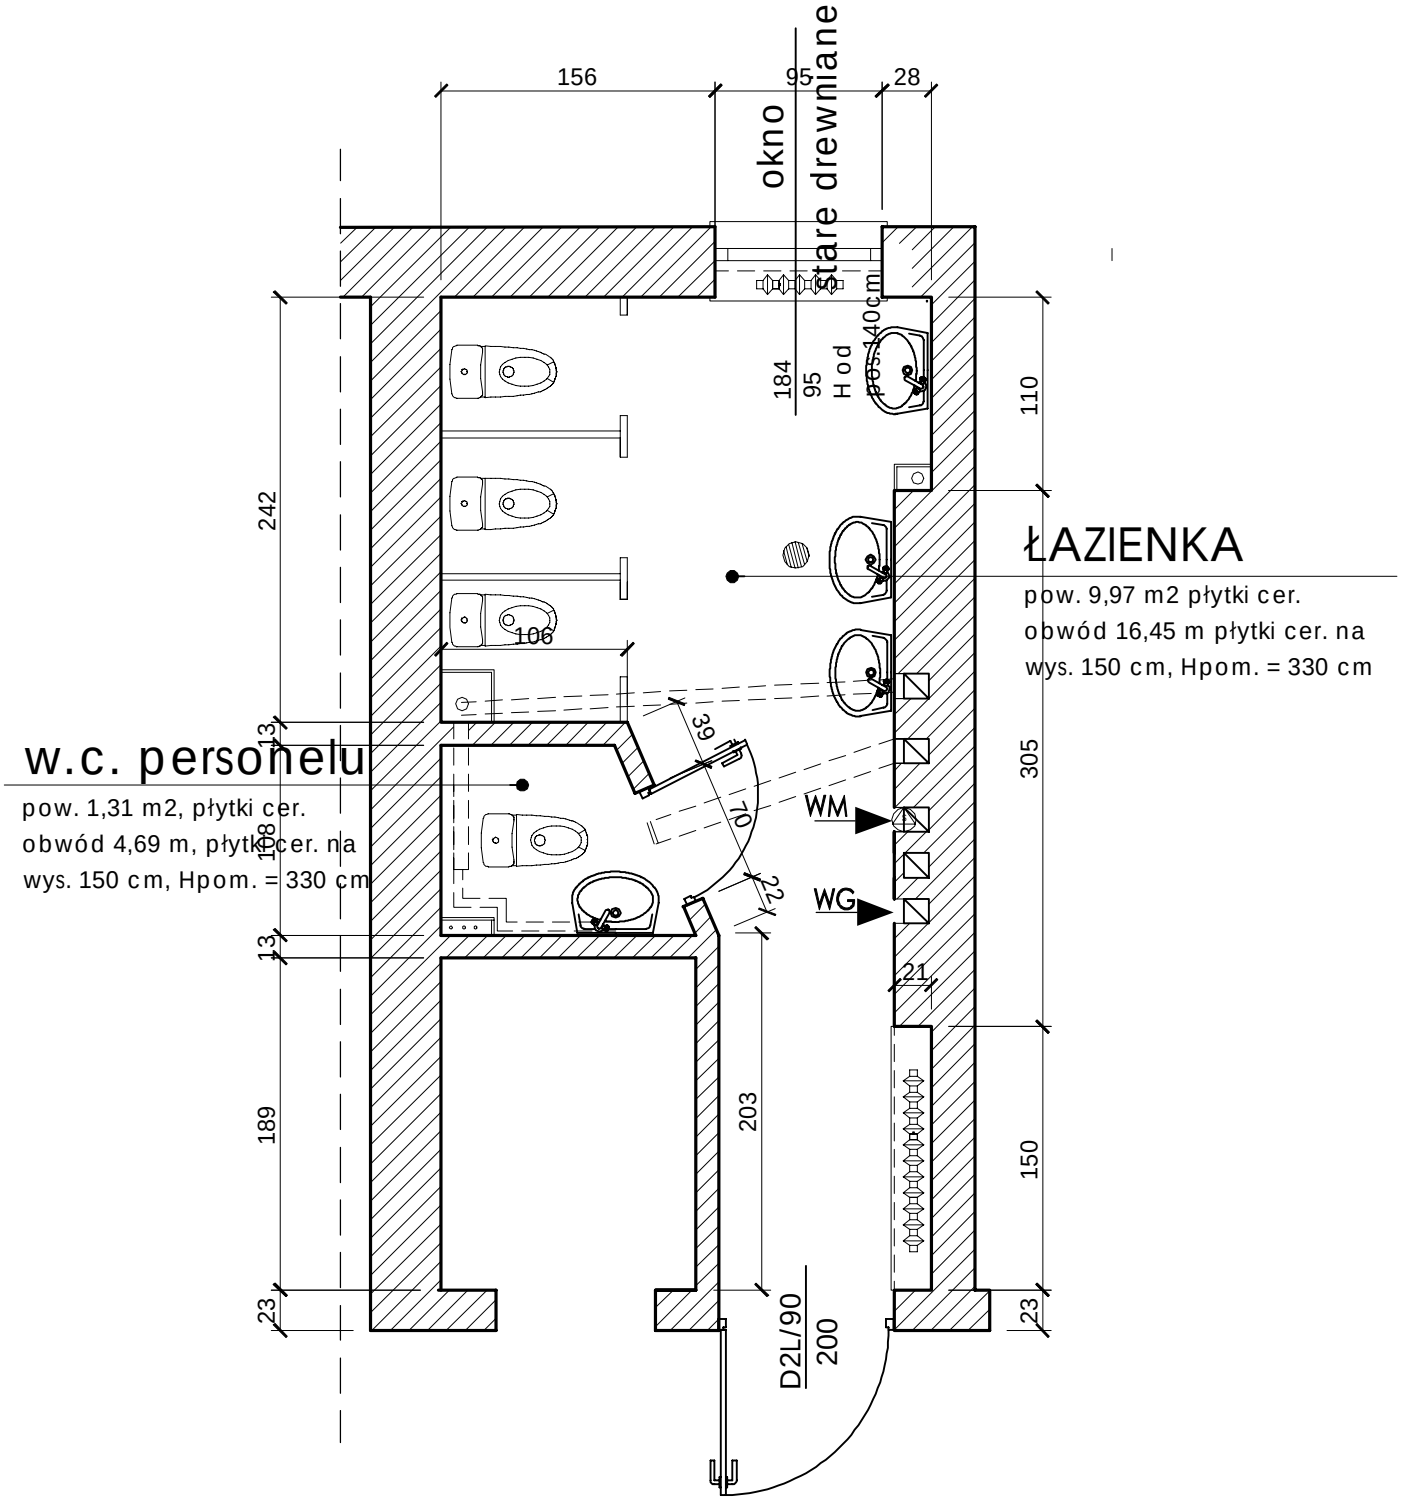
Inwentaryzacja łazienki dla dzieci - parter i piętro