


MAPA DO CELOW PROJEKTOWYCH


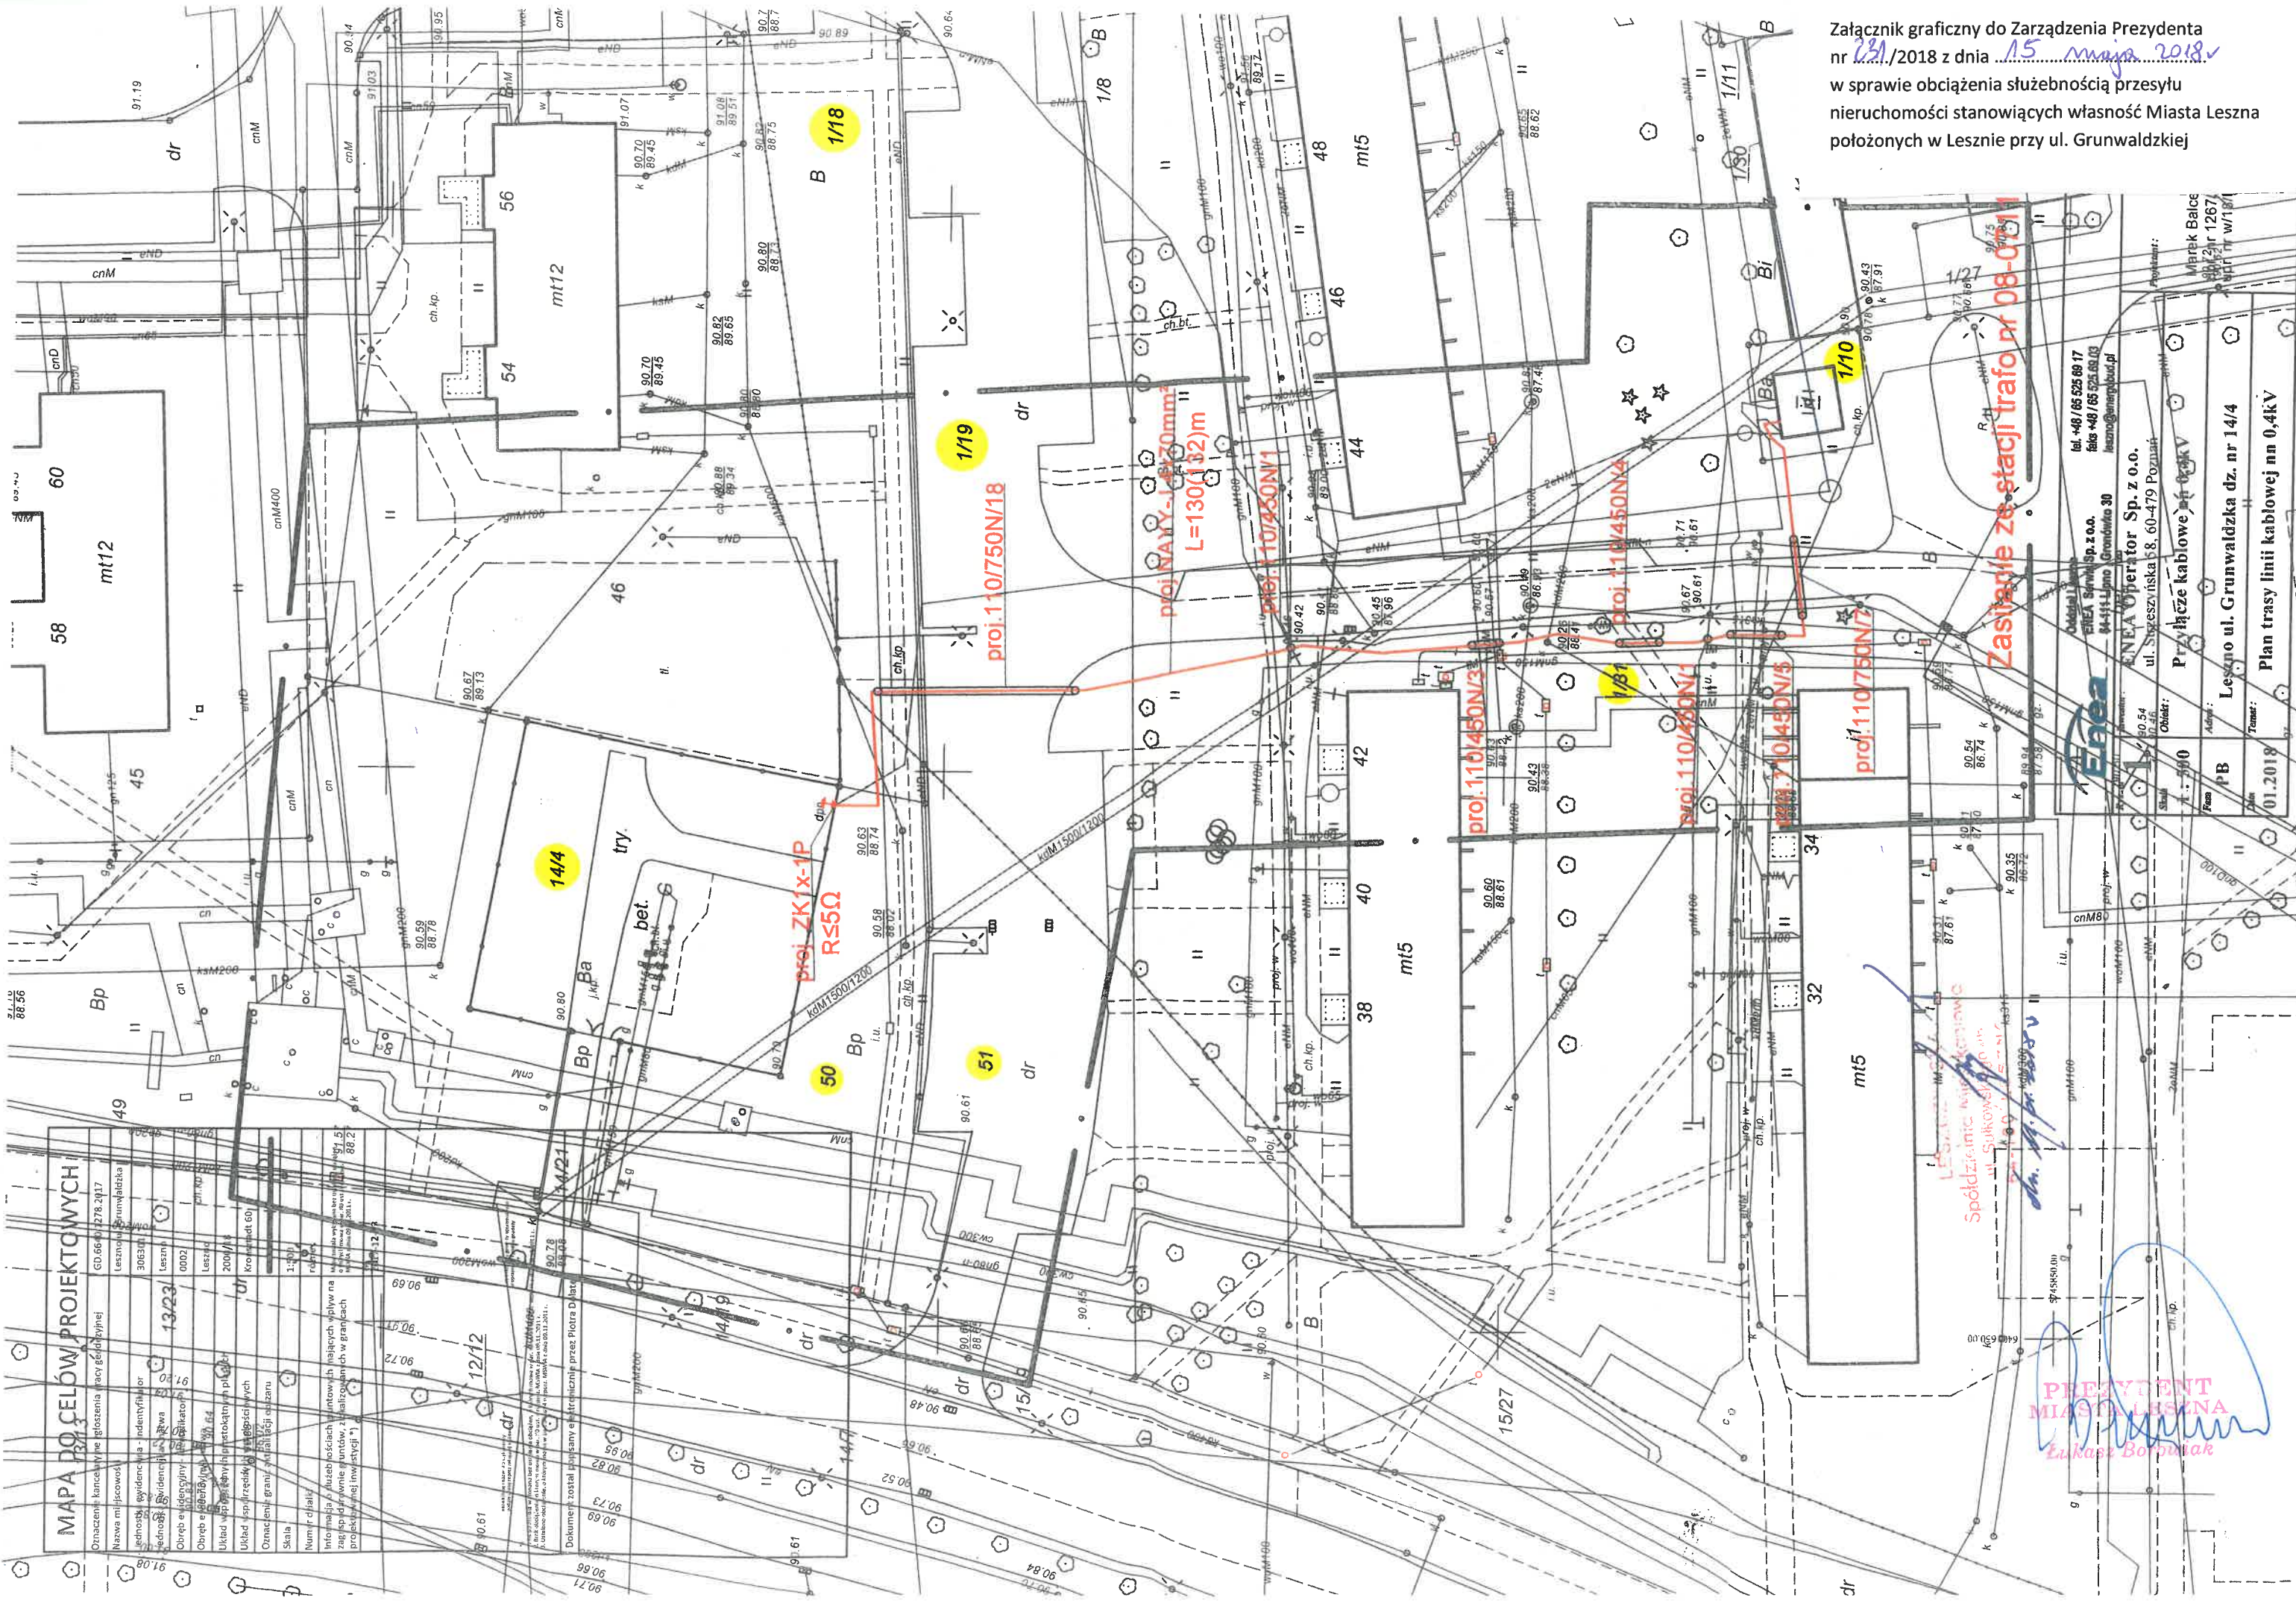


Przyłącze kablowe ...
 Leszno ul. Grunwaldzka dz. nr 14/4
 Plan trasy linii kablowej nn 0.4kV

PREZYDENT MIASTA LESZNA

Załącznik graficzny do Zarządzenia Prezydenta nr 291/2018 z dnia 15 maja 2018 r. w sprawie obciążenia służebnością przesyłu nieruchomości stanowiących własność Miasta Leszna położonych w Lesznie przy ul. Grunwaldzkiej