


Załącznik graficzny do Zarządzenia Prezydenta nr 261/2018 z dnia 4 czerwca 2018 w sprawie obciążenia służebnością przesyłu nieruchomości stanowiących własność Miasta Leszna położonych w Lesznie przy ul. Kąkolewskiej

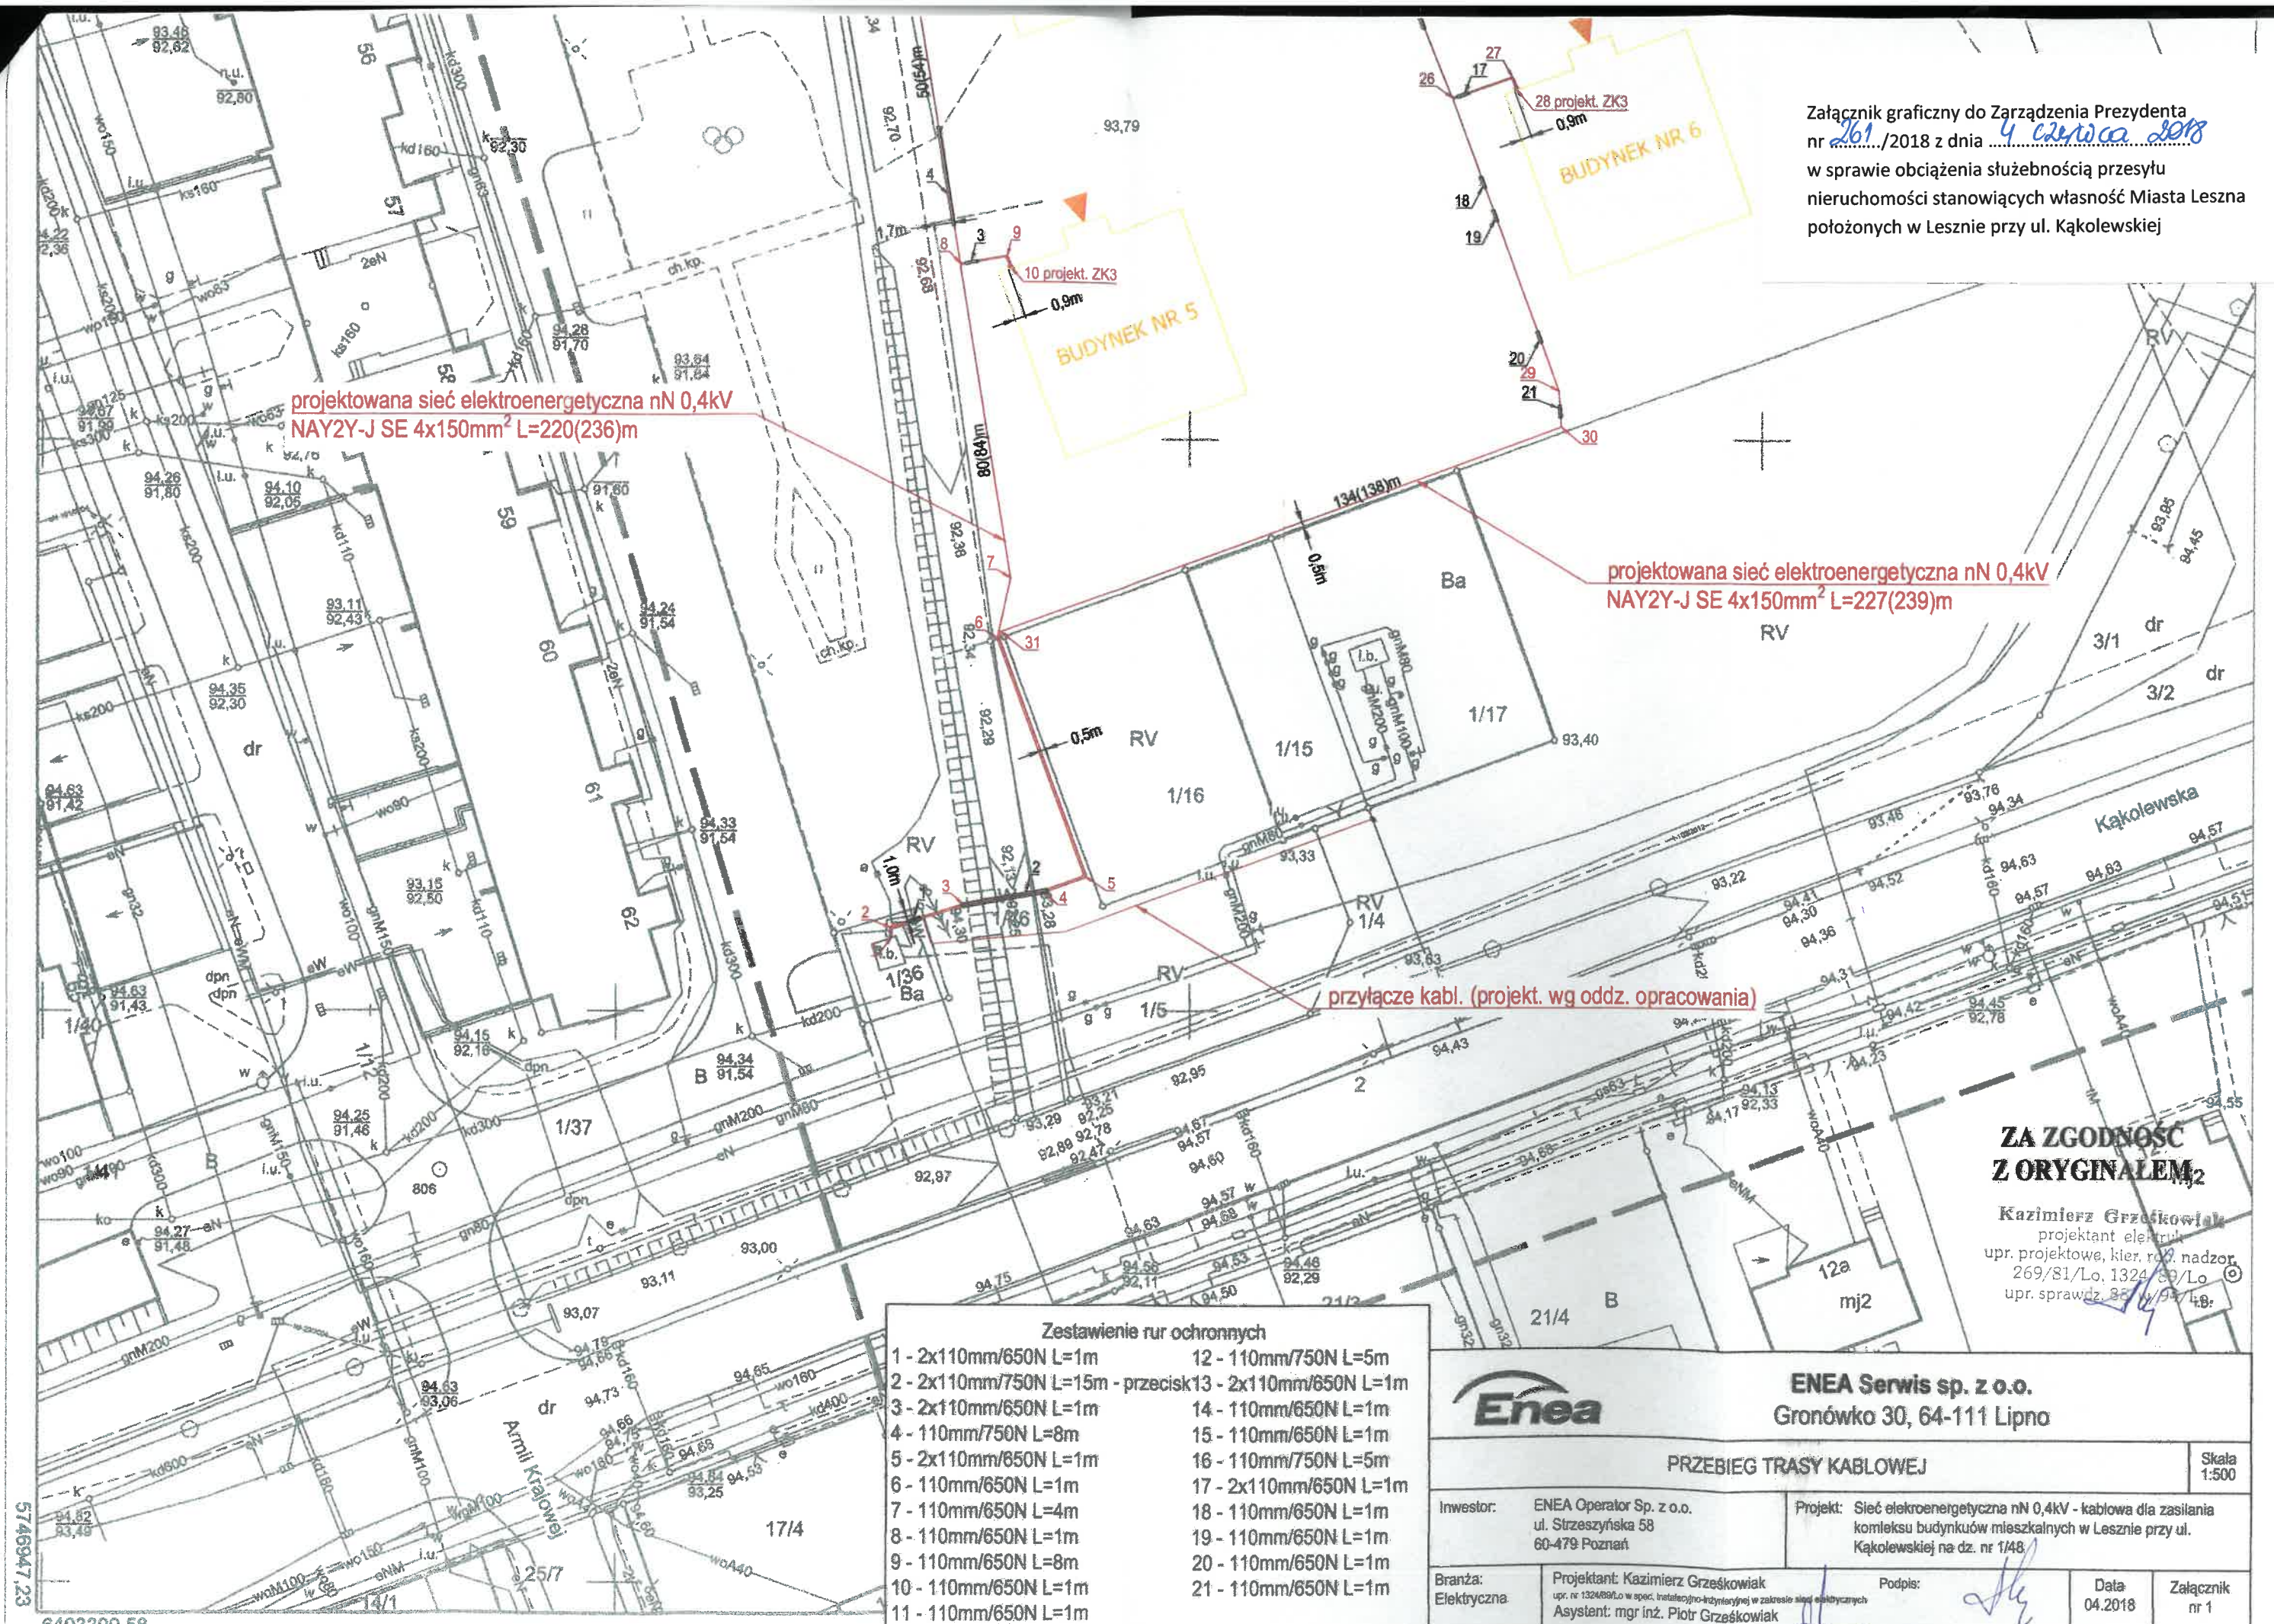

projektowana sieć elektroenergetyczna nN 0,4kV
NAY2Y-J SE 4x150mm² L=220(236)m

projektowana sieć elektroenergetyczna nN 0,4kV
NAY2Y-J SE 4x150mm² L=227(239)m

przyłącze kabł. (projekt. wg oddz. opracowania)

**ZA ZGODNOŚĆ
Z ORYGINAŁEM**

Kazimierz Grześkowiak
projektant elektryk
upr. projektowe, kier. rob. nadzor.
269/81/Lo, 1324 89/Lo
upr. sprawdz. 38/1/99/48

Zestawienie rur ochronnych

| | |
|-----------------------------------|------------------------|
| 1 - 2x110mm/650N L=1m | 12 - 110mm/750N L=5m |
| 2 - 2x110mm/750N L=15m - przecisk | 13 - 2x110mm/650N L=1m |
| 3 - 2x110mm/650N L=1m | 14 - 110mm/650N L=1m |
| 4 - 110mm/750N L=8m | 15 - 110mm/650N L=1m |
| 5 - 2x110mm/850N L=1m | 16 - 110mm/750N L=5m |
| 6 - 110mm/650N L=1m | 17 - 2x110mm/650N L=1m |
| 7 - 110mm/650N L=4m | 18 - 110mm/650N L=1m |
| 8 - 110mm/650N L=1m | 19 - 110mm/650N L=1m |
| 9 - 110mm/650N L=8m | 20 - 110mm/650N L=1m |
| 10 - 110mm/650N L=1m | 21 - 110mm/650N L=1m |
| 11 - 110mm/650N L=1m | |

| | | | |
|--------------------------------|--|--|--|
| Enea | | ENEA Serwis sp. z o.o. Gronówko 30, 64-111 Lipno | |
| PRZEBIEG TRASY KABLOWEJ | | | |
| Skala 1:500 | | | |
| Investor: | ENEA Operator Sp. z o.o. ul. Strzeszyńska 58 60-479 Poznań | Projekt: | Sieć elektroenergetyczna nN 0,4kV - kablowa dla zasilania kompleksu budynków mieszkalnych w Lesznie przy ul. Kąkolewskiej na dz. nr 1/48 |
| Branża: Elektryczna | Projektant: Kazimierz Grześkowiak upr. nr 1324/89/Lo w spec. traktacyjno-indywidualnej w zakresie sieci elektrycznych Asystent: mgr inż. Piotr Grześkowiak | Podpis: | Data 04.2018 |
| | | | Załącznik nr 1 |

5746947.23
6403399.58