


Załącznik graficzny do Zarządzenia Prezydenta nr 512/2018 z dnia 29 czerwca 2018 r. w sprawie obciążenia służebnością przesyłu nieruchomości stanowiącej własność Miasta Leszno położonej w Lesznie przy ul. Niepodległości

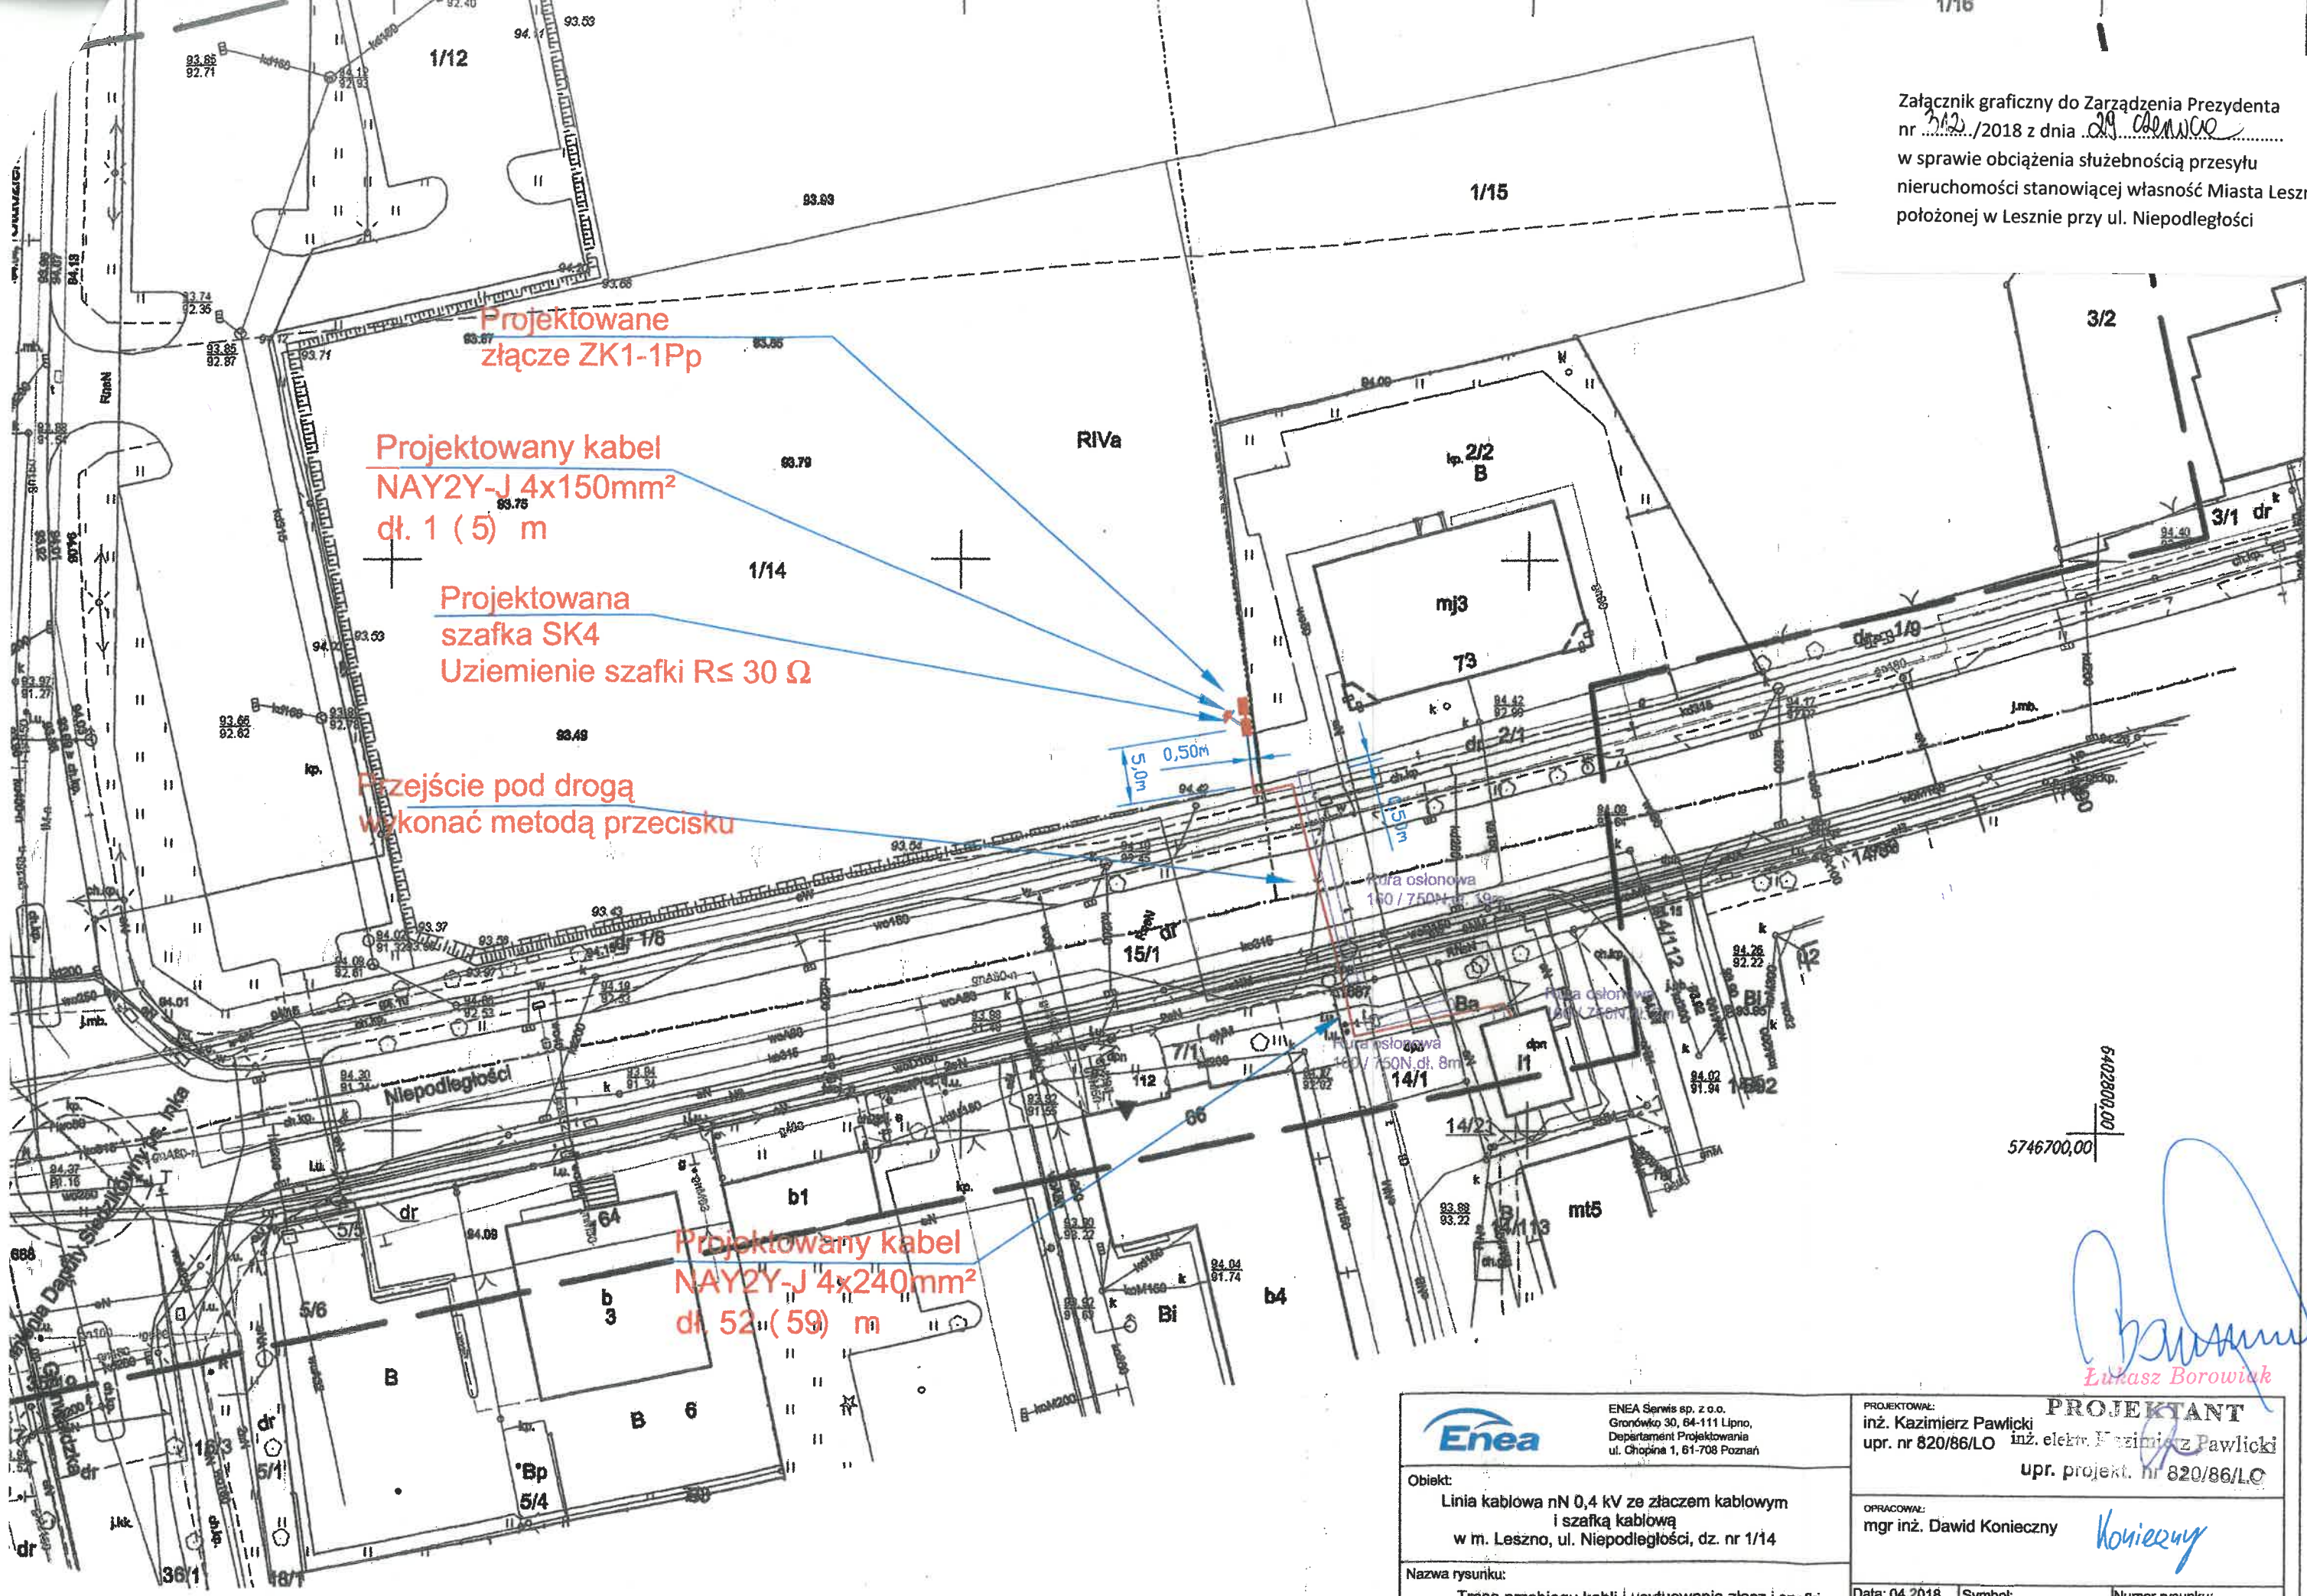

5746700,00

*Lukasz Borowski*  
Lukasz Borowski

 ENEA Serwis sp. z o.o. Gronówko 30, 64-111 Lipno, Departament Projektowania ul. Głogina 1, 61-708 Poznań	<b>PROJEKTANT</b> inż. Kazimierz Pawlicki upr. nr 820/86/LO inż. elek. Kazimierz Pawlicki upr. projekt. nr 820/86/LO			
	OPRACOWAŁ: mgr inż. Dawid Konieczny <i>Konieczny</i>			
Obiekt: Linia kablowa nN 0,4 kV ze złączem kablowym i szafką kablową w m. Leszno, ul. Niepodległości, dz. nr 1/14	Nazwa rysunku: Trasa przebiegu kabli i usytuowania złączy i szafki.	Data: 04.2018 Skala: 1:500	Symbol: /17	Numer rysunku: 1